


Járnbent steypa: Grunnmynd KJALLARA og loft yfir kjallara. 1:50.

Notþungi. 4,0 KN/m² + 2,0 KN/m² (léttir veggir og ílög).

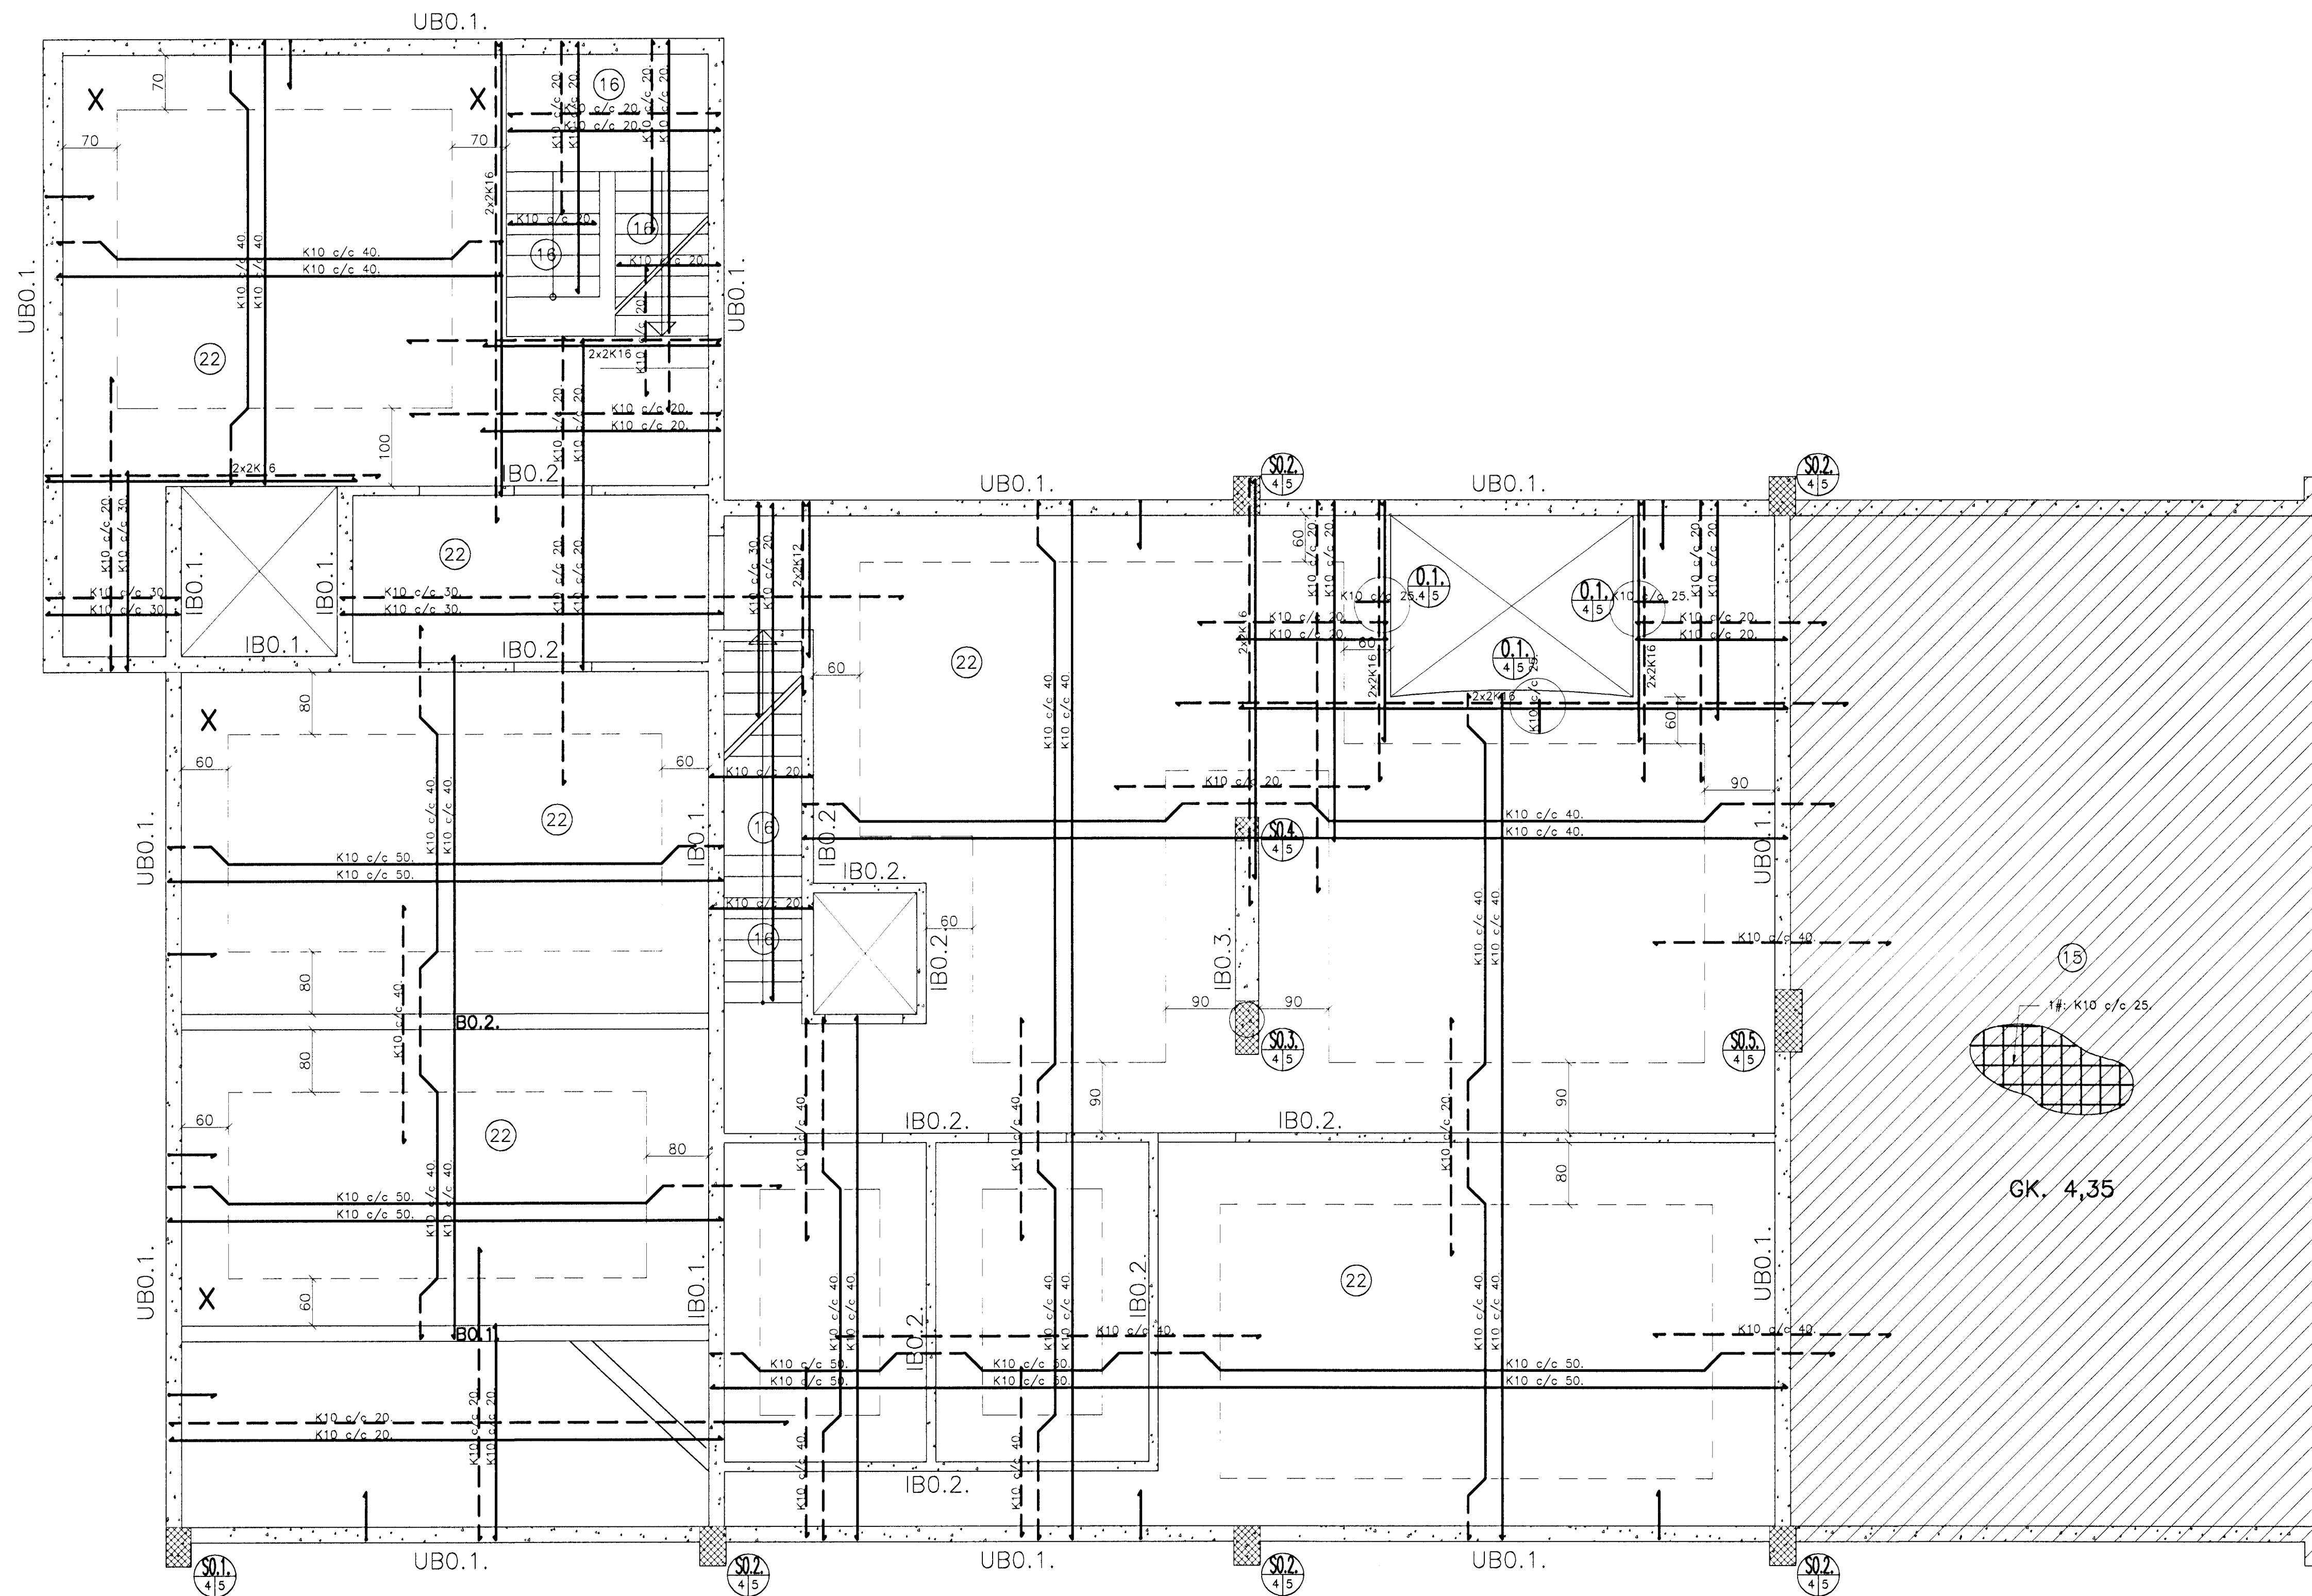

SKÝRINGAR:

- Tákna stefnu neðri járna í járngrind.
 - X Tákna 1.5x1.5 m mottu K10 c 25 í efri og neðri brún.
 - 20 Tákna plötupykk í cm.
 - Tákna vinkill K10 c 30, L=40+60=100 cm er beygist úr ytri brún veggjar í efri brún plötu.
- Punktur á grunnmynd tákna K12 lóðrétt járn, L=320 cm.

Í kringum gluggaop og hurðagöt skal setja 2K16 upp með og yfir og skulu járnin ná 50 cm út fyrir. Þetta á alstarðar við þar sem ekki er sýnd sérþending í kringum göt og op.

SKRÁ YFIR BENDINGU VEGGJA:

- UB0.1. Tákna útveggjabendingu: 2#: K10 c/c 15.
- IB0.1. Tákna innveggjabendingu: 2#: K10 c/c 25.
- IB0.2. Tákna innveggjabendingu: 1#: K10 c/c 20.
- IB0.3. Tákna innveggjabendingu: 2#: K10 c/c 20.