

1

2

3

4

5

6

A

B

C


D

A

B

C

D


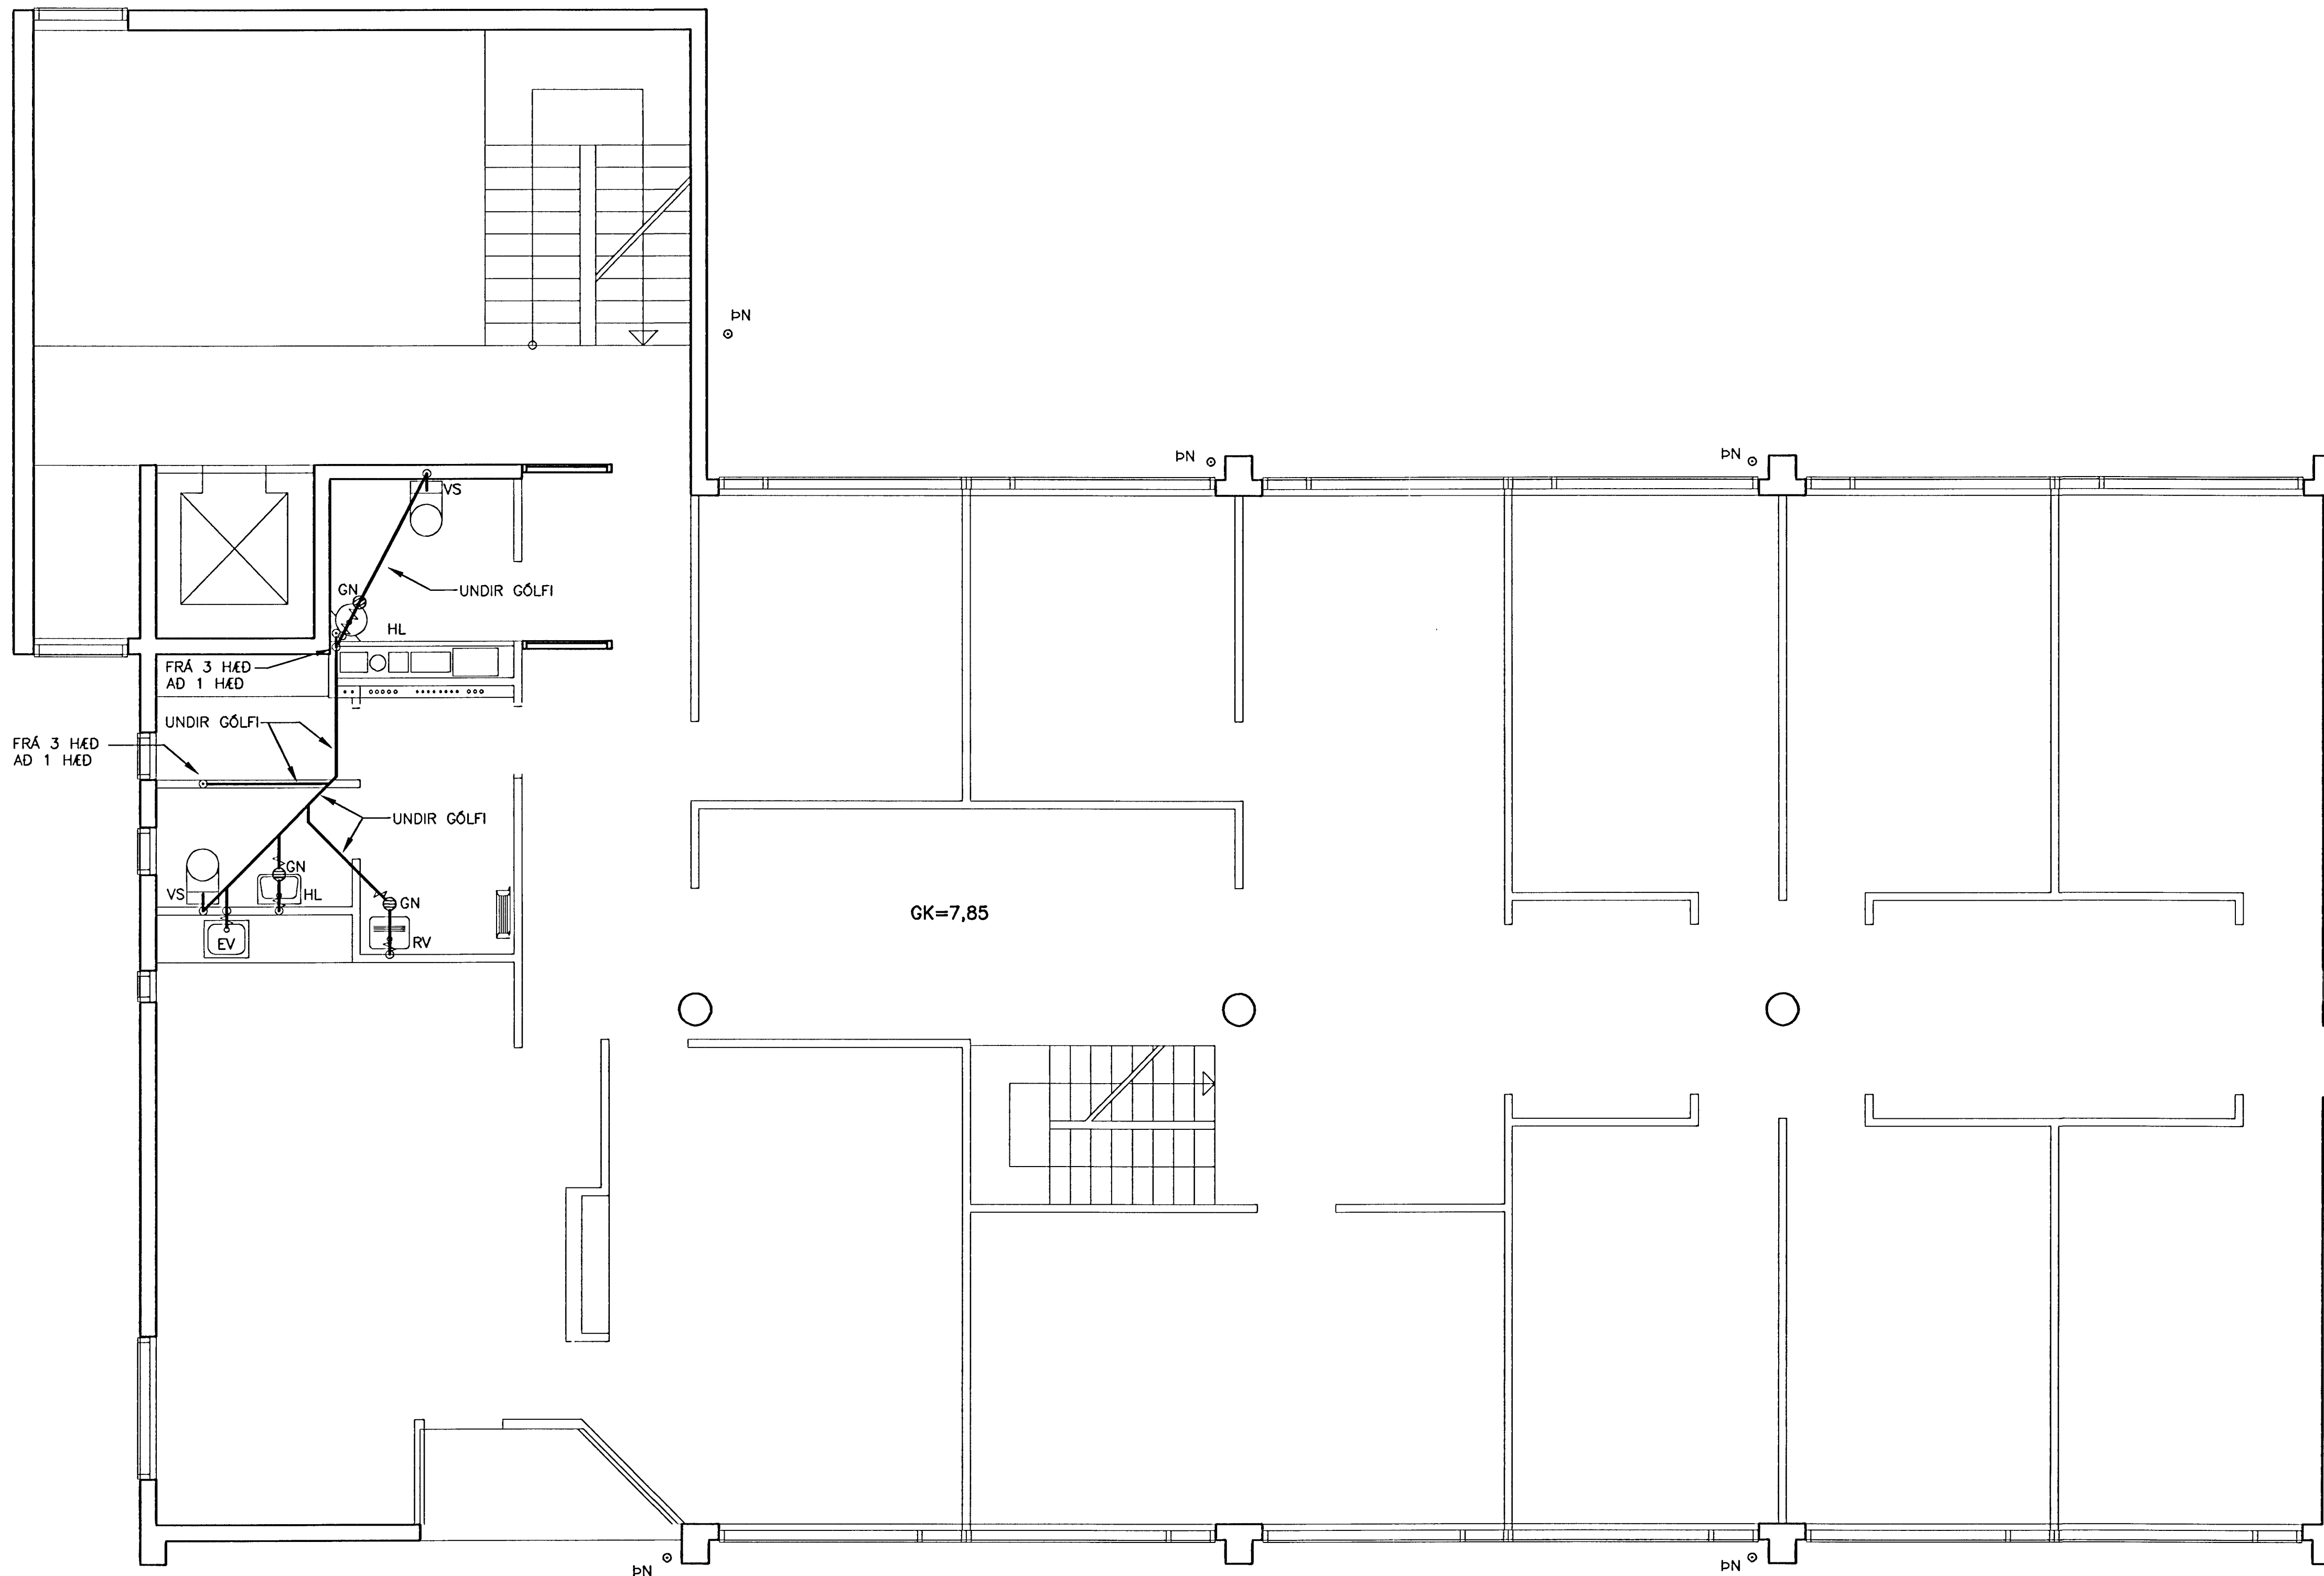


2. HÆÐ GRUNNMYND. 1:50

ÓTGÁFUERILL

NÚMÉR:	DAGS:	SKÝRINGAR:	HANNAÐ:
B1	02.08.00	BYGGINGARTEIKNING	BB

DAGS. UNDIRSKRIFTAR: NAFN OG KT. SAMRÆMINGARHÖNNUDAR:
 UNDIRSKRIFT SAMRÆMINGARHÖNNUDAR:

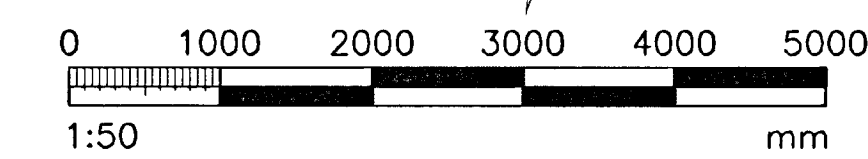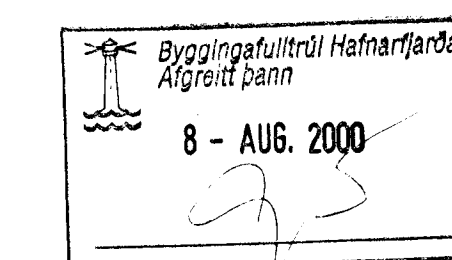

SKÝRINGAR SJÁ TEIKN. P201

ÖLL AFNOT OG AFRTUN TEIKNINGAR, AD HLUÐA EDA HEIÐ, ER HÁÐ SKRIFLEGU LEYFI HÖFUNDA.

hönnun hf SIDUMÓLA 1 - 108 REYKJAVÍK
 SIMI: 510 4000 - FAX: 510 4001
 NETFANG: hornun@hornun.is
 VERKFRÉDISTOFA ADILAR AD FRV

HEITI VERKS:
FJARDARGATA 9
HAFNARFIRÐI

HEITI TEIKNINGAR:
FRÁVEITULÖGN
2. HÆÐ GRUNNMYND

MELT:	TEIKNAD:	GEYMSLUNGUR:	VNR:
HANNAÐ:	VERFARÐ:	MKV:	NR. TEIKNINGAR:
BB	BB	1/50	P203
DAGS. UNDIRSKRIFTAR:	NAFN OG KT. HÖNNUDAR:	430572-0169	ÓTGÁFA:
HÖNNUN HF	HÖNNUN HF		B1

1

2

3

4

5

6