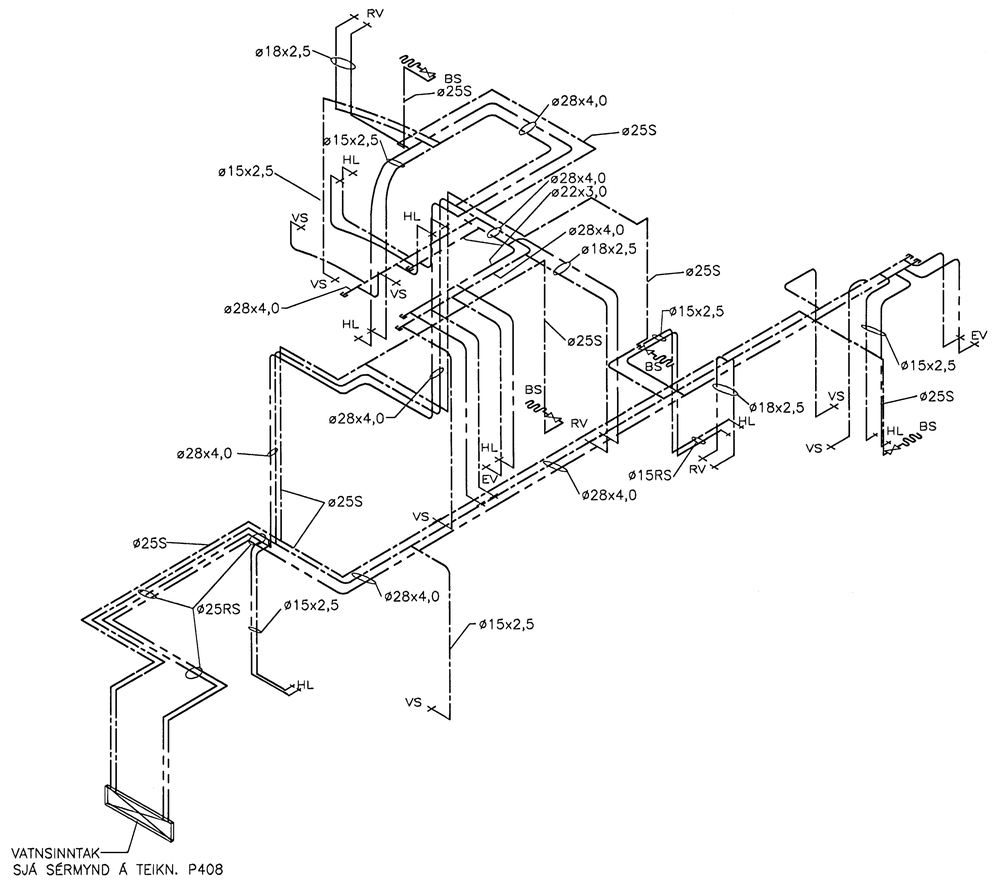

TENGIMYND. 1:50

ÚTGÁFUFERILL

NÚMER:	DAGS:	SKÝRINGAR:	HANNAÐ:
B1	14.11.00	BYGGINGARTEIKNING	BB

DAGS. UNDIRSKRIFTAR: | NAFN OG KT. SAMRÆMINGARHÖNNUÐAR:

UNDIRSKRIFT SAMRÆMINGARHÖNNUÐAR:

0 1000 2000 3000 4000 5000
1:50 mm

SKÝRINGAR SJÁ TEIKN. P301

ÖLL AFNOT OG AFRITUN TEIKNINGAR, AÐ HLUTA EÐA HEILD, ER HÁÐ SKRIFLEGU LEYFI HÖFUNDA.

hönnun hf
VERKFRÆÐISTOFA
SÍÐUMÚLA 1 · 108 REYKJAVÍK
SÍMI: 510 4000 · FAX: 510 4001
NETFANG: honnun@honnun.is
AÐILAR AÐ FRV

HEITI VERKS:

FJARÐARGATA 9

HAFNARFIRÐI

Samþykkt þann 23 NÓV. 2000
Byggingafulltrúinn í Hafnarfirði
F.h. Sigurbjartur Halldórsson

HEITI TEIKNINGAR:
VATNSLÖGN
TENGIMYND

MÆLT:	TEIKNAÐ: BB	GEYMSLUNÚMER:	VNR. 3.151.206
HANNAÐ: BB	YFIRFARIÐ:	MKV: 1/50	NR. TEIKNINGAR: P305
DAGS. UNDIRSKRIFTAR:	NAFN OG KT. HÖNNUÐAR: HÖNNUN HF 430572-0169		
UNDIRSKRIFT HÖNNUÐAR:			ÚTGÁFA: B1