


1 2 3 4 5 6

A

B

C

D

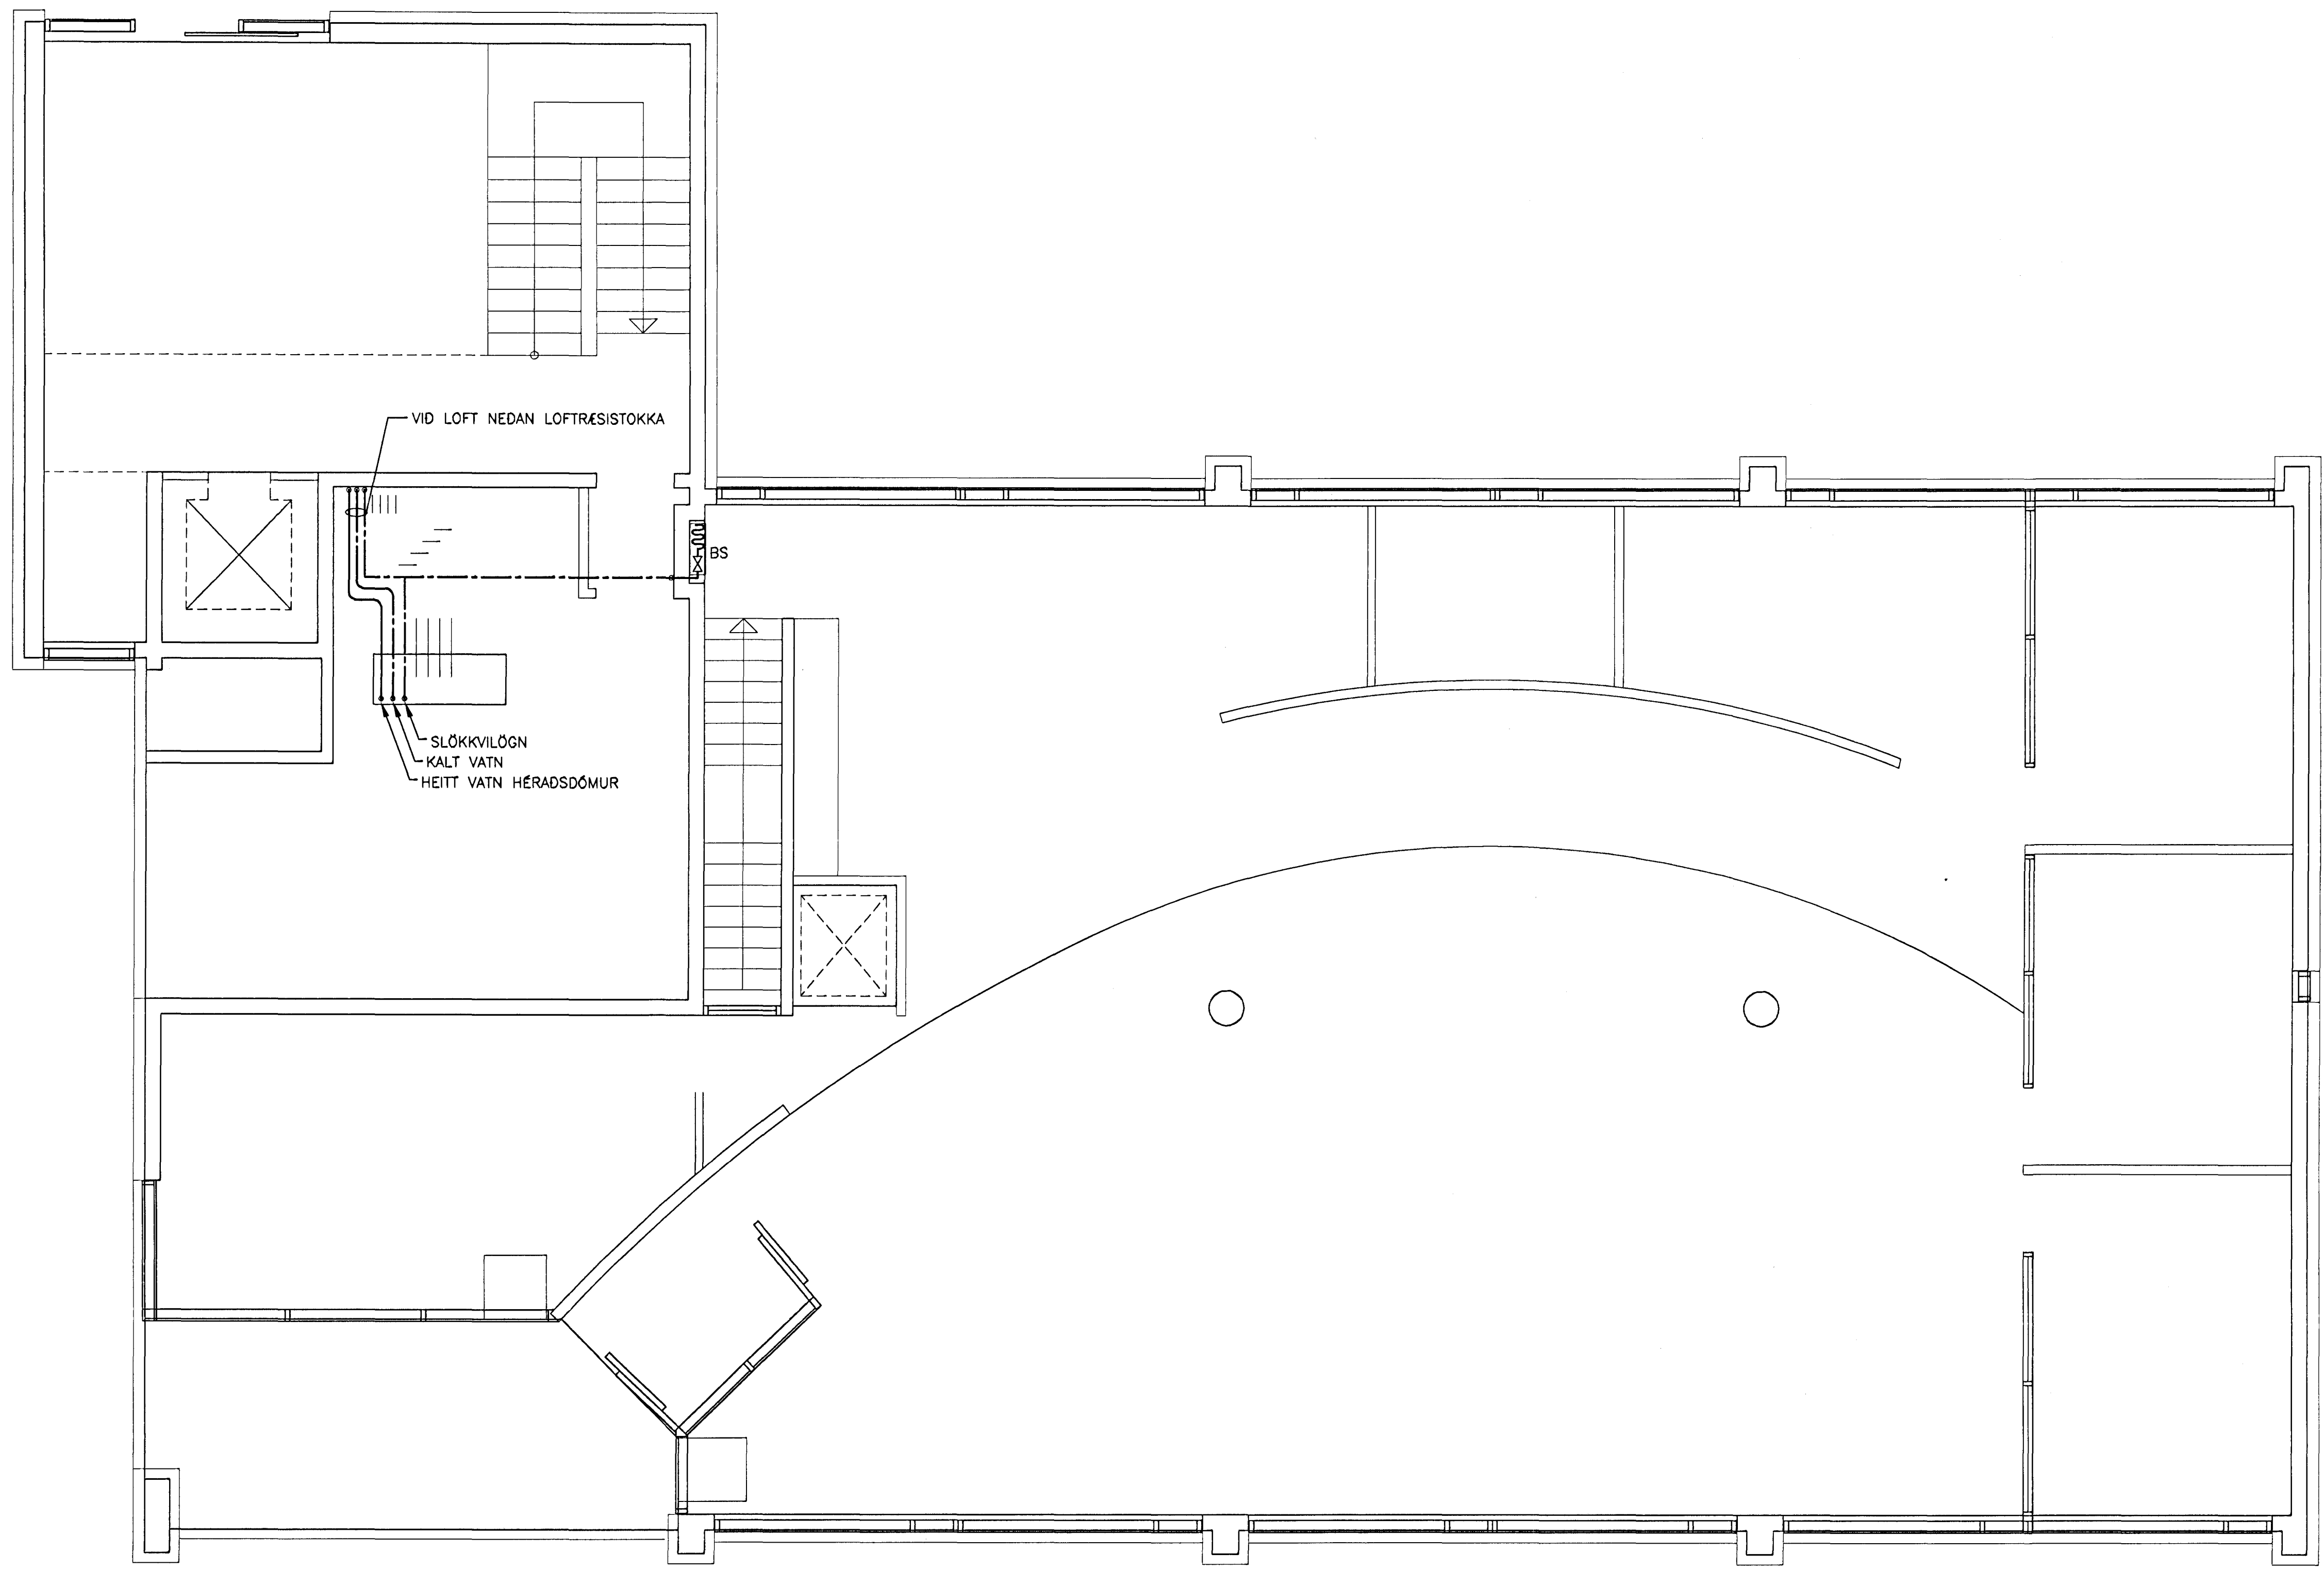


1. HÆÐ GRUNNMYND. 1:50

ÚTGÁFUERILL

NÚMÉR	DAGS	SKÝRINGAR	HANNAÐ
B1	14.11.00	BYGGINGARTEIKNING	BB

DAGS. UNDRSKRIFTAR: NAFN OG KT. SAMRÆMINGARHÖNNUDAR:
 UNDRSKRIFT SAMRÆMINGARHÖNNUDAR:

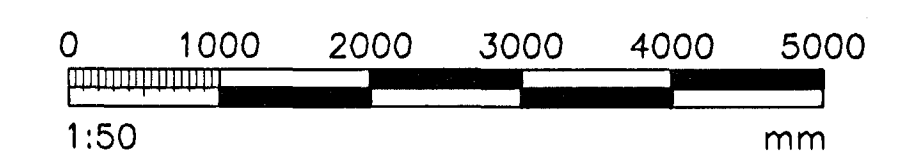

SKÝRINGAR SJÁ TEIKN. P301

ÖLL AFNOT OG AFRTUN TEKNINGAR, AD HLUTA EDA HEILD, ER HÁÐ SKRIFLEGU LEYFI HÖFUNDA.
hönnun hf SÍÐUMÓLA 1 · 108 REYKJAVÍK
 VERKFRÆDISTOFA SÍMI: 510 4000 · FAX: 510 4001
 NETFANG: hönnun@hönnun.is
 ADILAR AD FRV

FJARDARGATA 9

HAFNAREYRI

HEITI VÆRKS: **FJARDARGATA 9**
 HEITI TEKNINGAR: **VATNSLÖGN**
 1. HÆÐ GRUNNMYND
 23 NOV. 2000
 Byggingafræðingur í Hafnareyri
 Eir Sigurbjartur Halldórsdóttir

MILT:	TEIKNAD:	GETISLUNUMER:	VNR:
HANNAÐ:	YFIRFAR:	MKV:	NR. TEKNINGAR:
DAGS. UNDRSKRIFTAR:	NAFN OG KT. HÖNNUDAR:	HÖNNUN HF	430572-0169
UNDRSKRIFT HÖNNUDAR:	UNDRSKRIFT HÖNNUDAR:		

P302

B1

1 2 3 4 5 6