

KJALLARI GRUNNMYND. 1:50

ÓTGÁFUFRILL

NÖMUR	DAGS	SKRIFINGAR	HANNAÐ
B1	14.11.00	BYGGINGARTEIKNING	BB

DAGS. UNDRISKRIFAR: NAFN OG KT. SAMRÆMINGARHÖNNUÐAR:
 UNDRISKRIF SAMRÆMINGARHÖNNUÐAR:

SKÝRINGAR:

MERKINGAR:

- FRAMRÁS HITALAGNAR
- BAKRÁS HITALAGNAR
- RENNILOKI
- STILLILOKI
- EINSTREYMISLOKI
- ÞRÍVEGA MÓTORLOKI
- HITASTÝRÐUR LOKI
- ÖRYGGISLOKI
- ÞRÝSTJAFNARI
- LOFTSKILJA
- SÍA
- MÆLUR
- LOFTTÆMING
- HITAMÆLUR
- HITANEMI
- ÞRÝSTINGSMÆLUR
- ÞRÝSTINGSNEMI
- TÆMING
- DÆLA

ADRAR SKÝRINGAR:

ÖLL ÖFNTENGI SKULU VERA 10mm
 LOFTSKRÖFJUR KOMI Á ALLA ÖFNA
 Á HVERN ÖFNI KOMI AUK ÖFNLOKA STILLITÉ ÞEIM MEGIN SEM ÖFNLOKI ER EKKI ÖFNAR SÉU Í SAMRÆMI VID ÍST EN 442

RÖR SKULU VERA SVÖRT STÁLROÐR SAMKV. DIN 2440
 OG TENGISTYKKI SAMSVARANDI RÖRUM AD GERÐ .

BIL MILLI FESTINGA SÝNILEGRA LEIDSLNA SÉ 2m
 BIL MILLI FESTINGA ANNARA LÁRÉTTA LEIDSLNA SÉ
 MEST: ø10 - ø32: 2,5m
 ø32: 3,0m


ALLAR LEIDSLUR ADRAR EN SÝNILEGAR LEIDSLUR Á SKRIFSTOFUM SKAL EINANGRA MED GLERULLARHÖLKUM.
 ÞYKKT EINANGRUNAR SKAL VERA SEM HÉR SEGIR:

- 10 - 20mm (3/8"-3/4") RÖR: 20mm
- 25 - 40mm (1"-1 1/2") RÖR: 30mm
- 50 - 100mm (2"-4") RÖR: 40mm

LEIDSLUR SKAL VEFJA MED PLASTI UTAN UM EINANGRUN.
 KERFID SKAL ÞOLA 0,4 MPa VINNUPRÝSTING OG PRÓFAST
 MED 0,6 MPa ÁÐUR EN LEIDSLUR ERU HULDAR.

ALLT ÖFNI OG FRÁGANGUR KERFISINS SÉ Í SAMRÆMI VID
 ÁKVÆÐI ÍST-87 OG GILDANDI REGLUGERÐIR

STADSETNING STÚTA

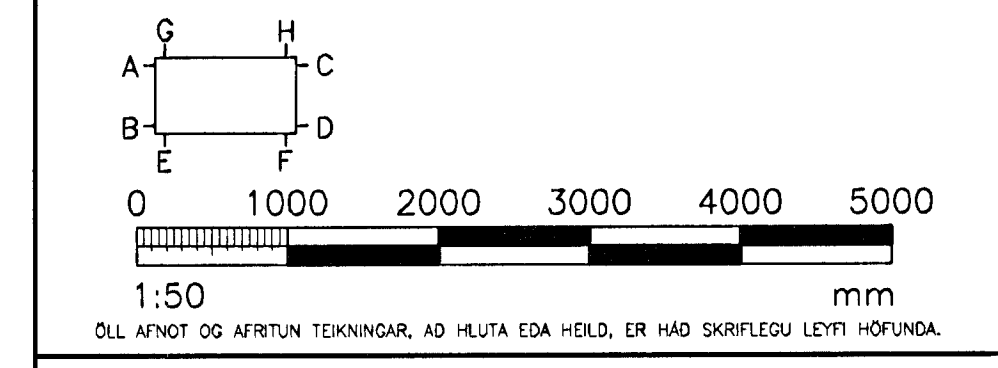

ÖLL AFNOT OG AFRTUN TEKNINGAR, AD HEUTA EDA HEILD, ER HÁÐ SKRIFLEGU LEYTI HÖFUNDA.

hönnun hf VERKFRÆÐISTOFA
 SIDUMÖLA 1 - 108 REYKJAVÍK
 Sími: 510 4000 - FAX: 510 4001
 Netfang: hönnun@hönnun.is
 ADILAR AD FRV

HEITI VERKS:
FJARDARGATA 9
 HAFNARFIRÐI
 23 NOV. 2008

HEITI TEKNINGAR:
HITAKERFI
 KJALLARI GRUNNMYND
 Byggingafulltrúin
 Fr. Sigurbjartur Halldórsson

MÆLI:	TEIKNAD:	GETVILUNUMER:	VNR:
BB	BB	3:151.208	3:151.208
DAGS. UNDRISKRIFAR:	NAFN OG KT. HÖNNUÐAR:	MKV:	NR. TEIKNINGAR:
HÖNNUN HF	HÖNNUN HF	1/50	P401
UNDRISKRIF HÖNNUÐAR:	430572-0169	ÓTGÁFA:	B1