
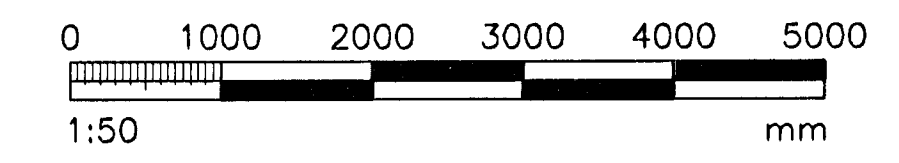


ÓTGÁFUFERILL

NUMMUR	DAGS	SKÝRINGAR	HANNAÐ
B1	14.11.00	BYGGINGARTEIKNING	BB

DAGS, UNDIRSKRIFTAR: NAFN OG KT. SAMRÆMINGARHÖNNUDAR:

UNDIRSKRIFT SAMRÆMINGARHÖNNUDAR:

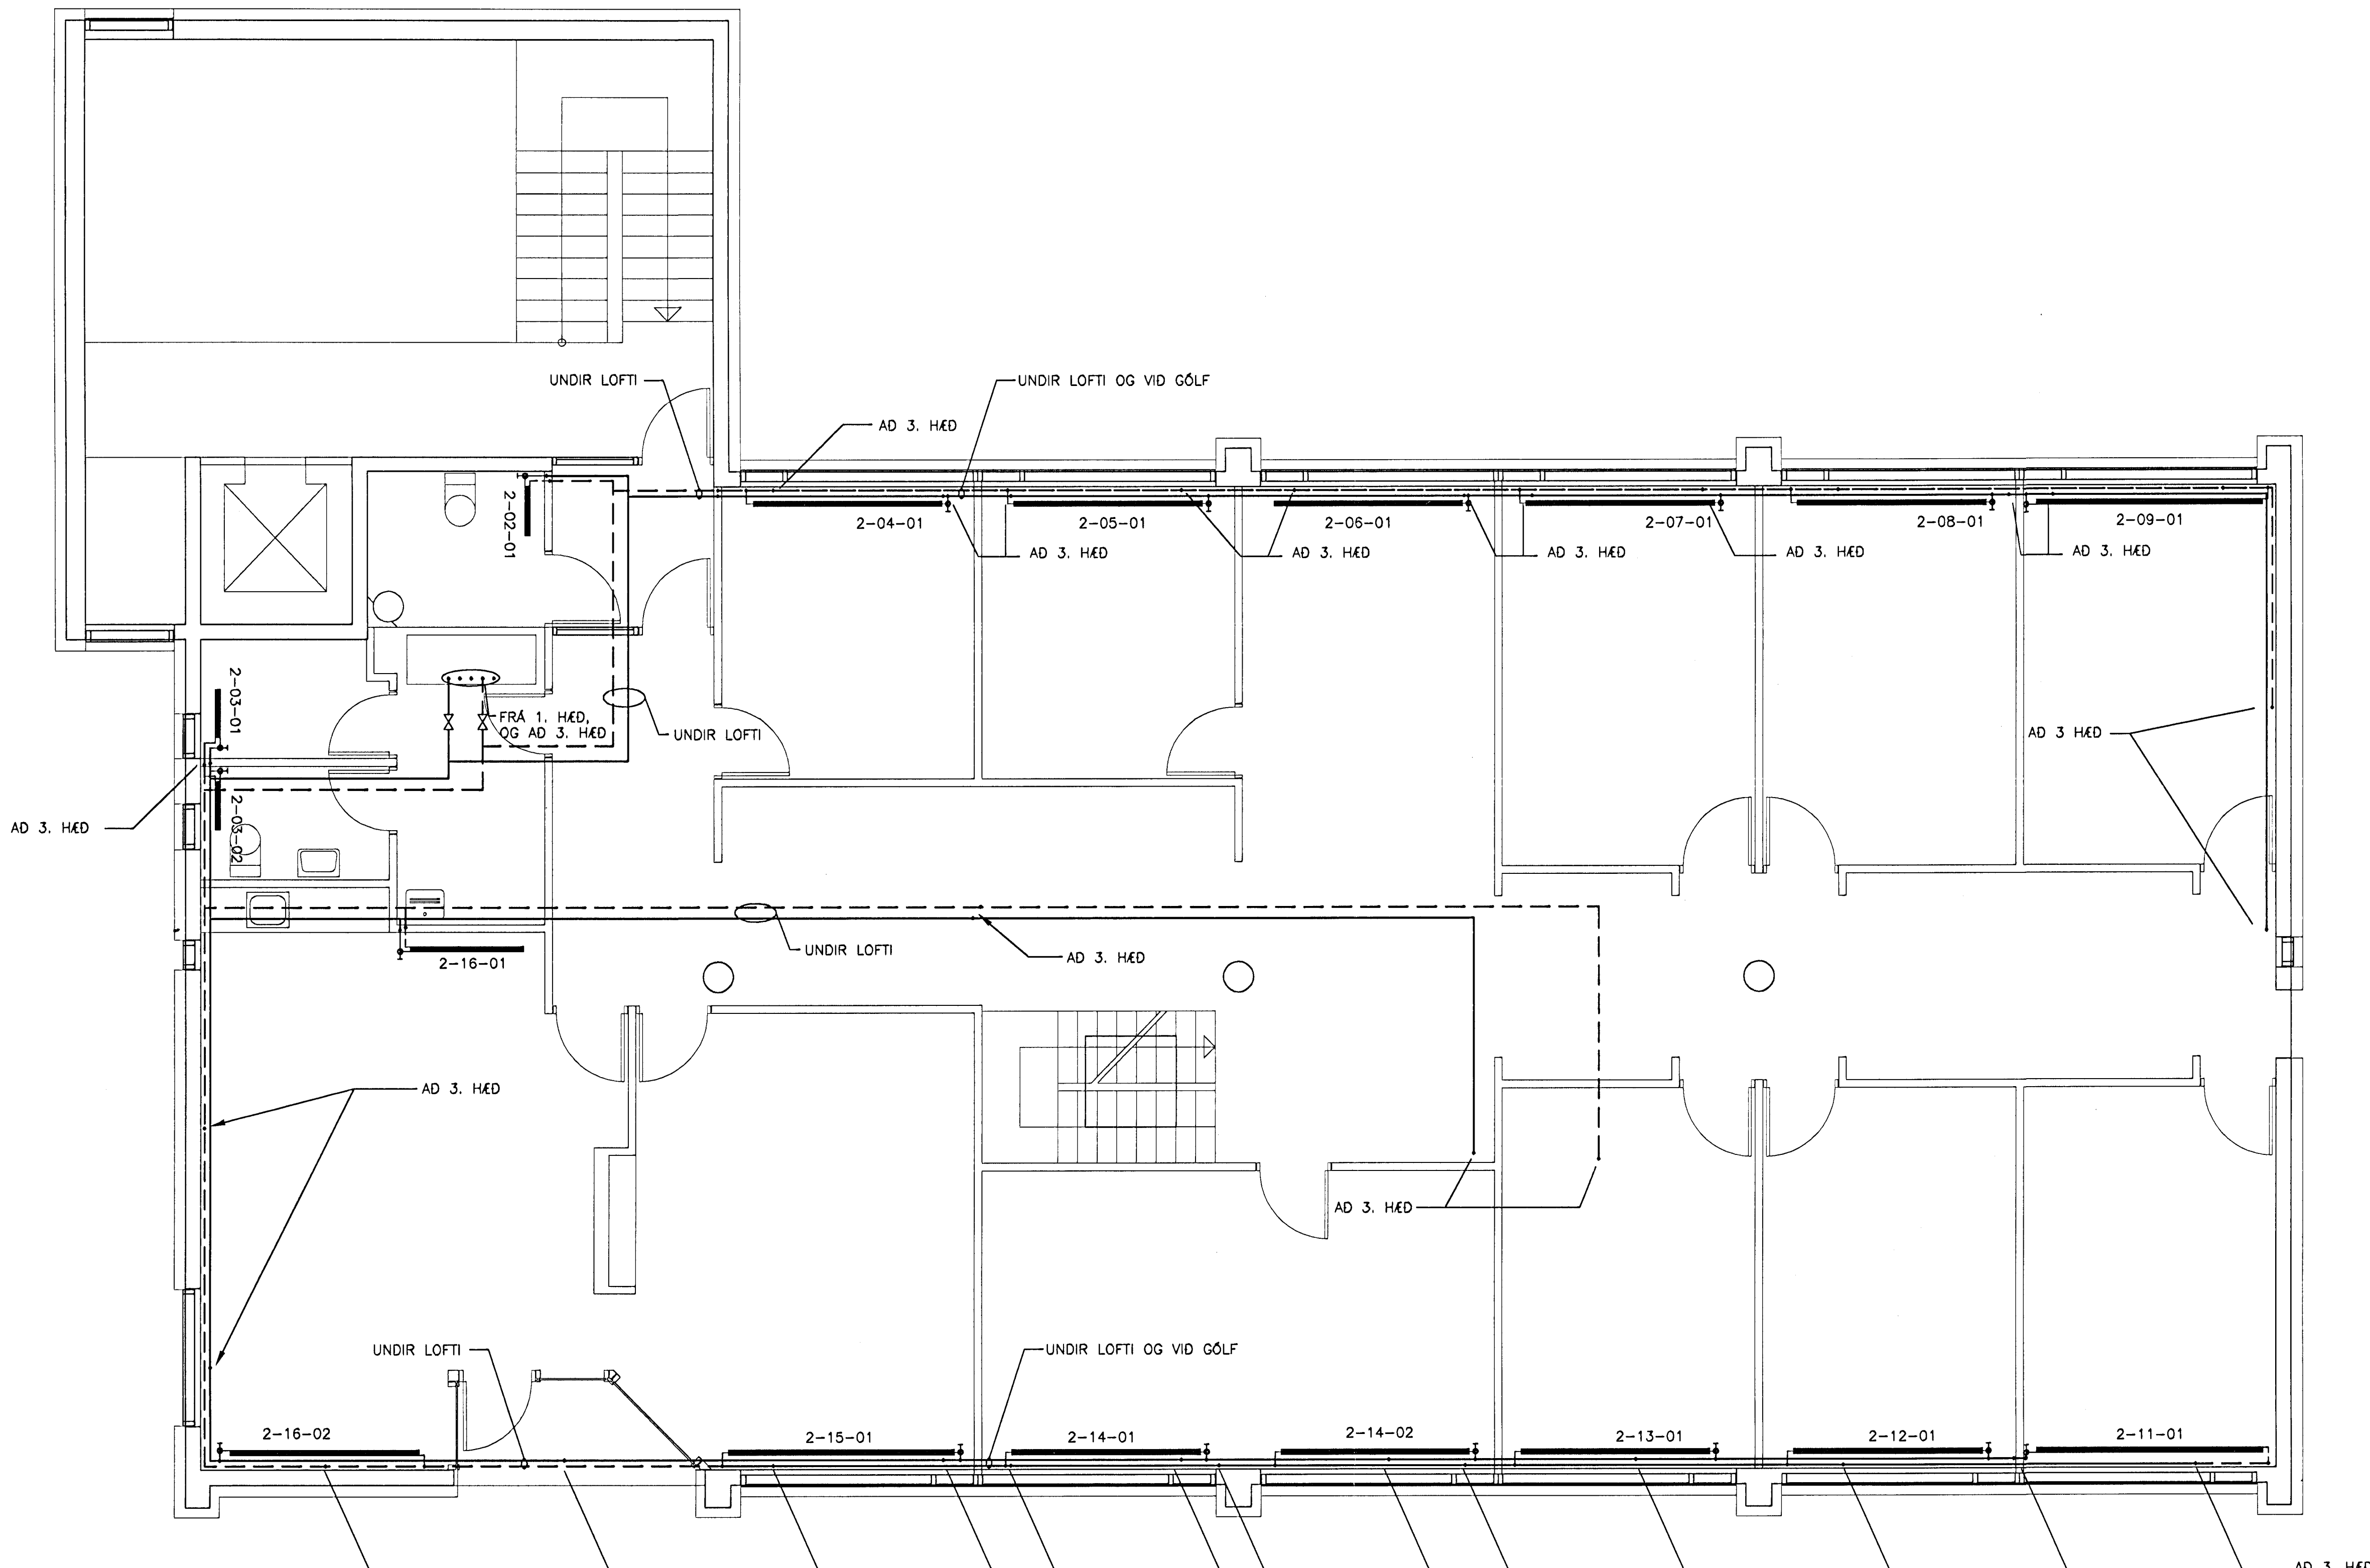

SKÝRINGAR SJÁ TEIKN. P401

ÖLL AÐNOT OG AFRITUN TEIKNINGAR, AD HLUÐA EDA HEILD, ER HÁÐ SKRIFLEGU LEYFI HÖFNUNDA.

**hönnun hf** SÍÐUMÓLA 1 · 108 REYKJAVÍK  
SÍMI: 510 4000 · FAX: 510 4001  
NETFANG: hönnun@hönnun.is  
VERKFRÆÐISTOFA AÐILAR AD FRV

HEITI VERKS: **FJARDARGATA 9** Samþykkt þann 23. NOV. 2000  
**HAFNARFIRÐI**

HEITI TEIKNINGAR: **HITAKERFI** Byggingafultrúinn í Hafnarfirði  
**2. HÆÐ GRUNNMYND** Ef. Sigurbjartur Halldórsdr.

MÆLI:	TEIKNAD:	GEYMSLUNUMER:	VNR:
HANNAÐ:	TFIRFARÐ:	MKV:	NR. TEIKNINGAR:
DAGS, UNDIRSKRIFTAR:	NAFN OG KT. HÖNNUDAR:	HÖNNUN HF	430572-0169
UNDIRSKRIFT HÖNNUDAR:	ÓTGÁFA:	B1	

2. HÆÐ GRUNNMYND. 1:50