


A

B

C

D

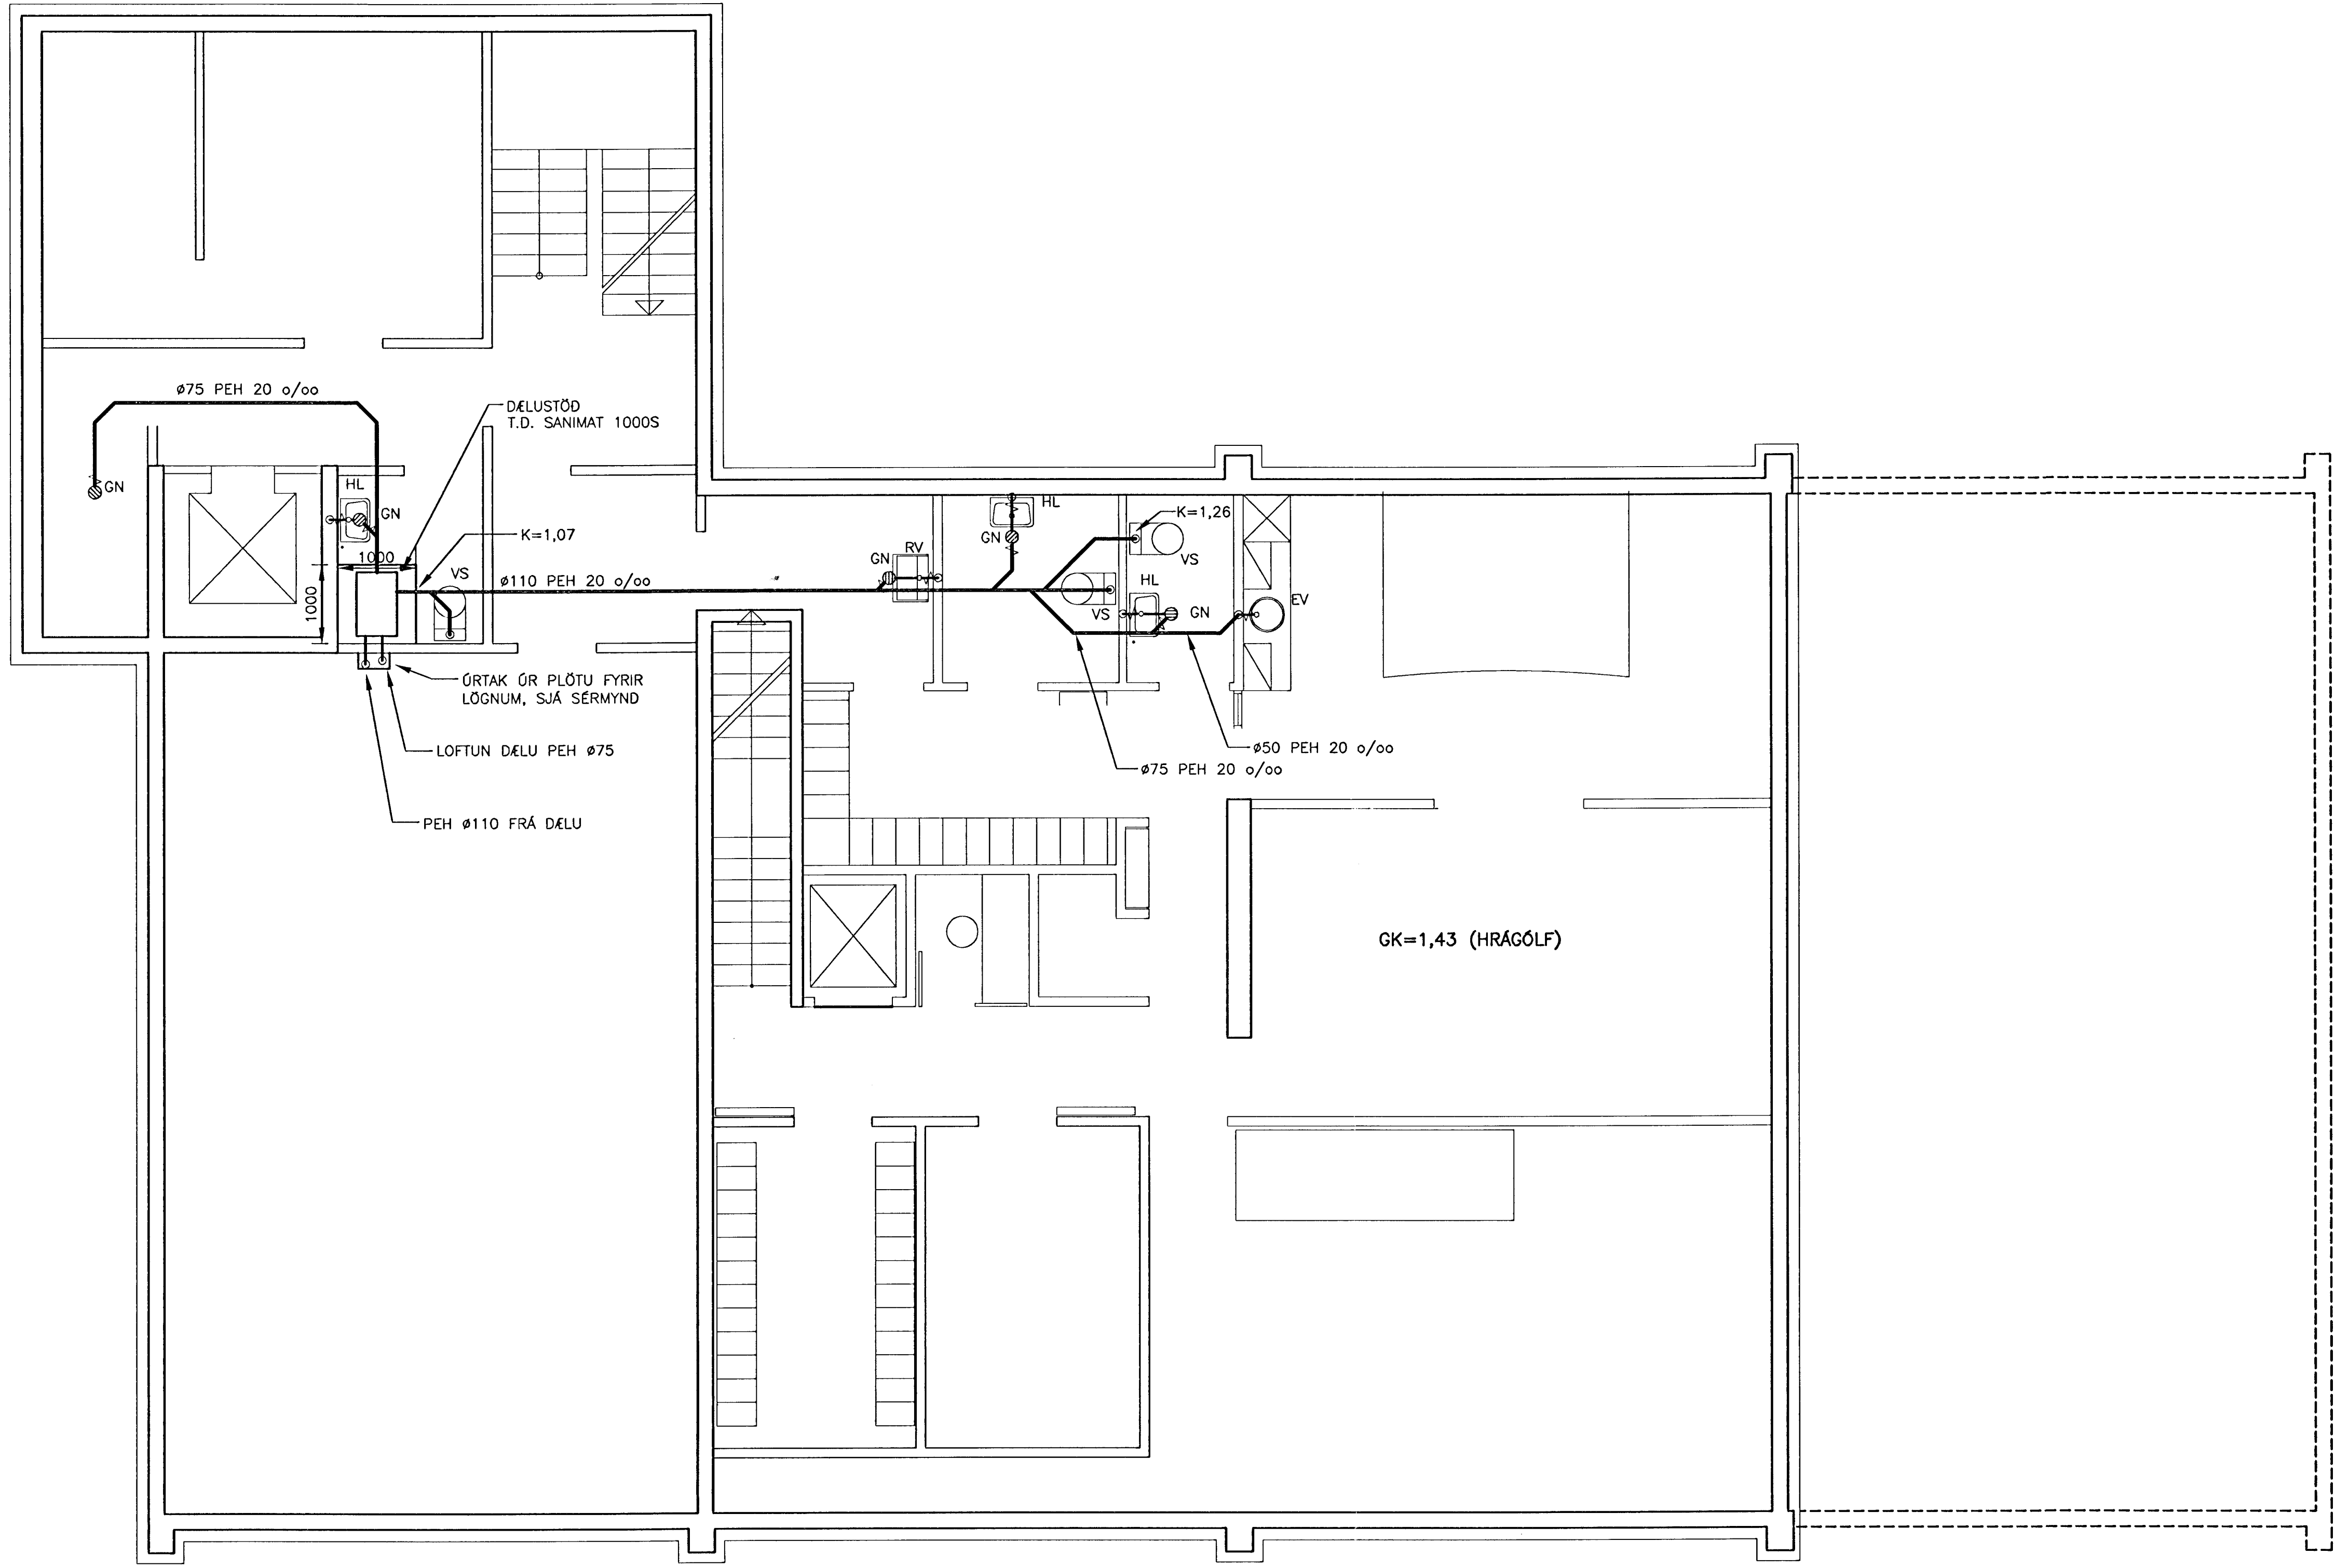

ÓTGÁFUERILL			
NÚMÉR:	DAGS:	SKÝRINGAR:	HANNAÐ:
B1	15.05.00	BYGGINGARTEIKNING	BB
DAGS. UNDIRSKRIFTAR:		NAFN OG KT. SAMRÆMINGARHÖNNUÐAR:	
UNDIRSKRIFT SAMRÆMINGARHÖNNUÐAR:			

- SKÝRINGAR:**
- MERKINGAR:**
- SKOLPLÖGN
 - - - REGNVATNSLÖGN
 - - - JARÐVATNSLÖGN
 - OG — VATNSLÁS
 - STÚTUR Í GÓLFI
 - FALLPIPA
 - LEISLA UPP
 - LEISLA NIÐUR
- J PÍPUR ÓR STEYPUJÁRNI
 ST PÍPUR ÓR STEINSTEYPU
 PVC PÍPUR ÓR POLYVINYLKLORID
 PP PÍPUR ÓR POLYPROPYLEN
 PEH PÍPUR ÓR POLYETHYLEN
- HL HANDLAUG GN GÓLFNIDURFALL
 VS VATNSSALERNI NF NIDURFALL
 BK BADKER BN ÞAKNIDURFALL
 SB STEYPIBAD SN SVALANIDURFALL
 BI SKOLSKÁL (BIDET) VL VATNSLÁS
 EV ELDHÓSVASKUR BR BRUNNUR
 SV SKÓLVASKUR H HREINSISTÚTUR
 RV RESTVASKUR
 UP UPPÞVOTTAVÉL
 ÞV ÞVOTTAVÉL
- ADRAR SKÝRINGAR:**
- EFNI Í GRUNNLÖGN SKAL VERA PEH.
 GRUNNLÖGN SKAL STEYPA INN Í BÖTNPLÖTU
 EFNI Í FRÁVEITULÖGN INNAHÓSS SKAL VERA PP EDA PEH.
 EFNI Í FRÁVEITULÖGN UTANHÓSS SKAL VERA STEINSTEYPA
 EDA PVC
- BIL MILLI FESTINGA Á LÁRÉTTUM PLASTLEISLUM SÉ
 MEST 10xD OG
 15xD FYRIR ÓTLOFTUNARLEISLUM ÞAR SEM D ER
 YTRA ÞVERMÁL PÍPU
- ALLA FRÁRENNISLÖGN INNAHÓSS SKAL EINGANGRA
 MED 25mm STEINULL OG VEFJA MED PLASTL.
 ALLT EFNI OG FRÁGANGUR SKAL VERA Í SAMRÆMI VID
 ÁKVÆDI IST-65, IST-68 OG GILDANDI REGLUGERDIR.

ÖLL AFRÖT OG AFRITUN TEIKNINGAR, AD HEUTA EDA HEILD, ER HÁÐ SKRIFLEGGU LEYTI HÖFUNDAR.

hönnun hf VERRFRÆDISTOFA
 SÍÐUMÓLA 1 · 108 REYKJAVÍK
 SÍMI: 510 4000 · FAX: 510 4001
 NETFANG: hönnun@hönnun.is
 ADILAR AD FRV

HEITI VERKS:

FJARDARGATA 9
HAFNARFIRDI

HEITI TEIKNINGAR:

FRÁVEITULÖGN
 GRUNNMYND KJALLARA

MELT:	TEIKNAD:	DEYMSLUNGUMER:	VNR:
HANNAÐ:	YRIFARÐ:	MKV:	NR. TEIKNINGAR:
DAGS. UNDIRSKRIFTAR:	NAFN OG KT. HÖNNUÐAR:	430572-0169	P201
UNDIRSKRIFT HÖNNUÐAR:	HÖNNUN HF	ÓTGÁFA:	B1

