


Samþykkt á fundi byggingar-
nefndar þ. 69 19 95
BYGGINGAÞRIFLITRÖNN
Í HAFNARFIRÐI
[Signature]

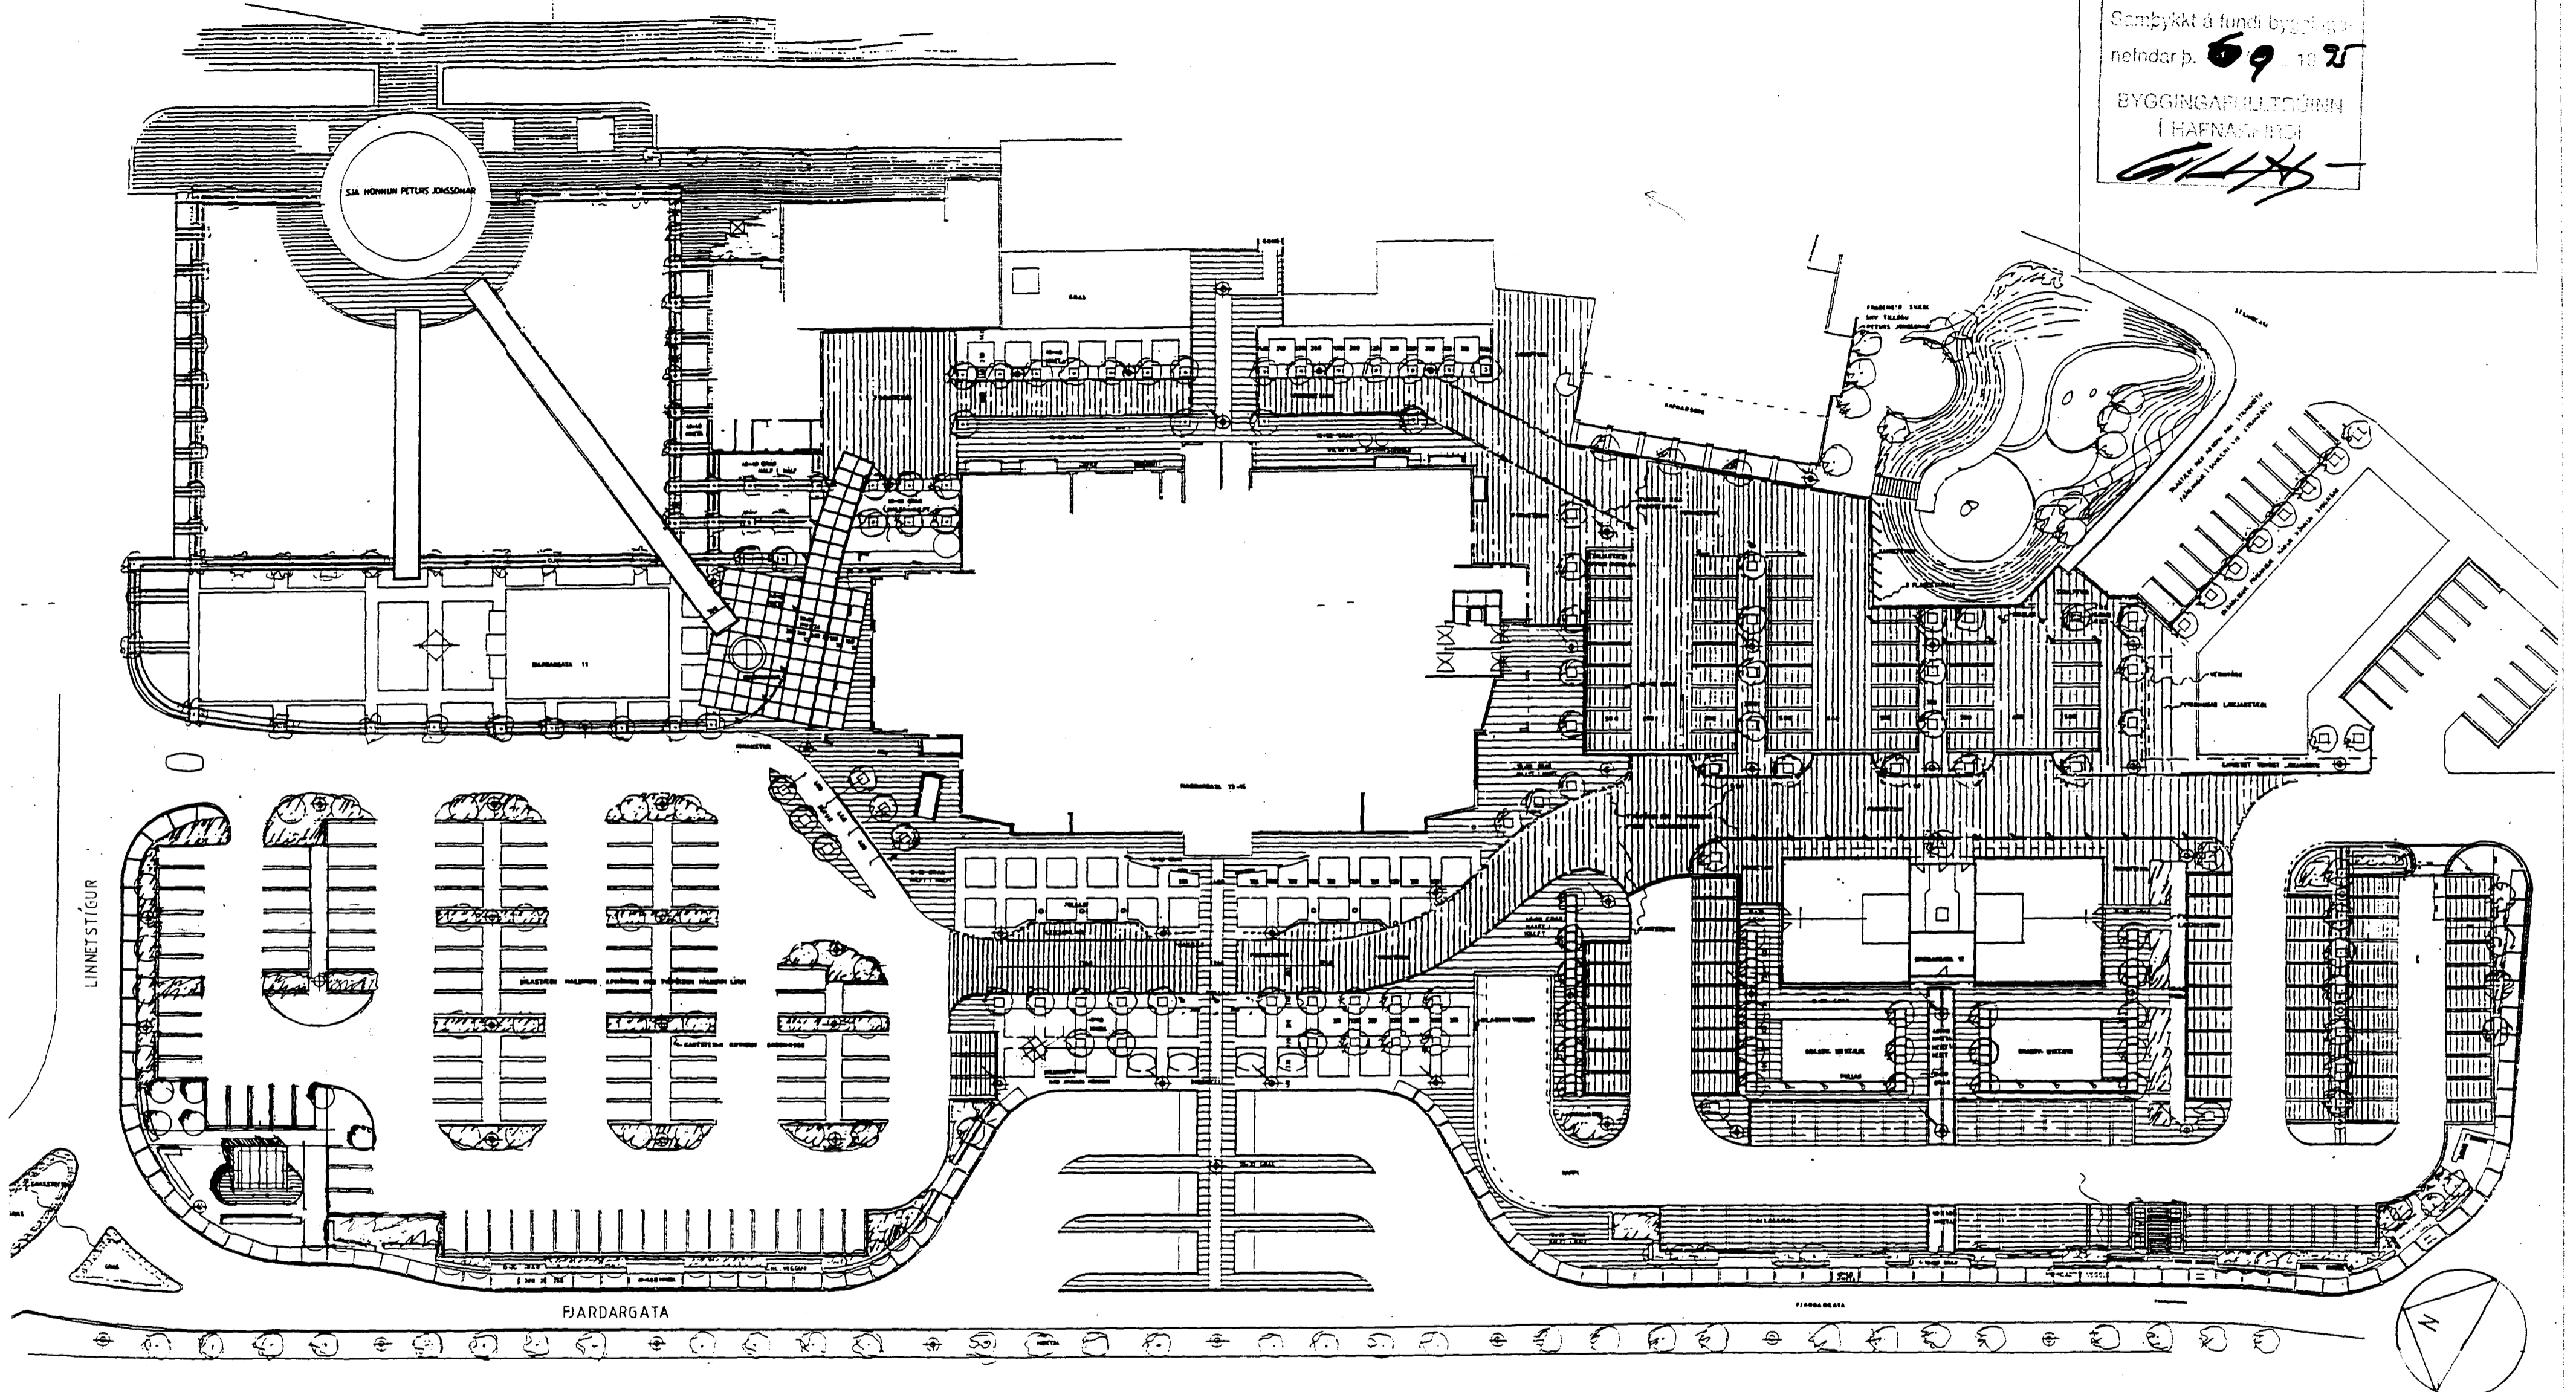

JL ARKITEKTAR

HAMRABORG 7
200 KÓPAVOGI
SÍMAR 64 1137
0645244
FAX 64 2080
KT: 050957-3229

Kristján Ágústsson

PYLSUVAGN VIÐ FIJRDARGÖTU Í HAFNARFIRÐI
AFSTÖÐUMYND
DAGS 04-08-95
KVARÐI 1:500

01