




11

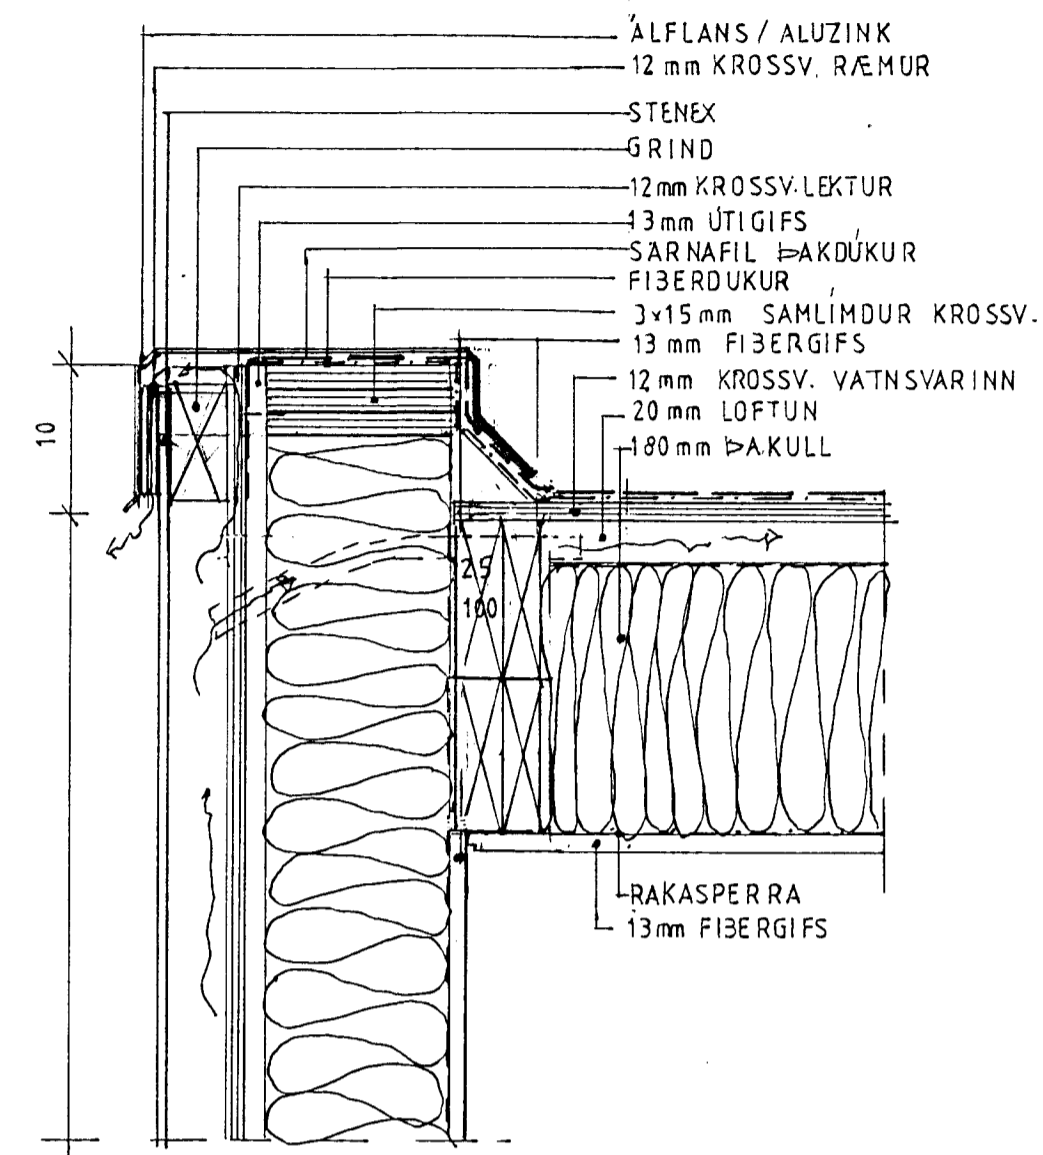



8 a

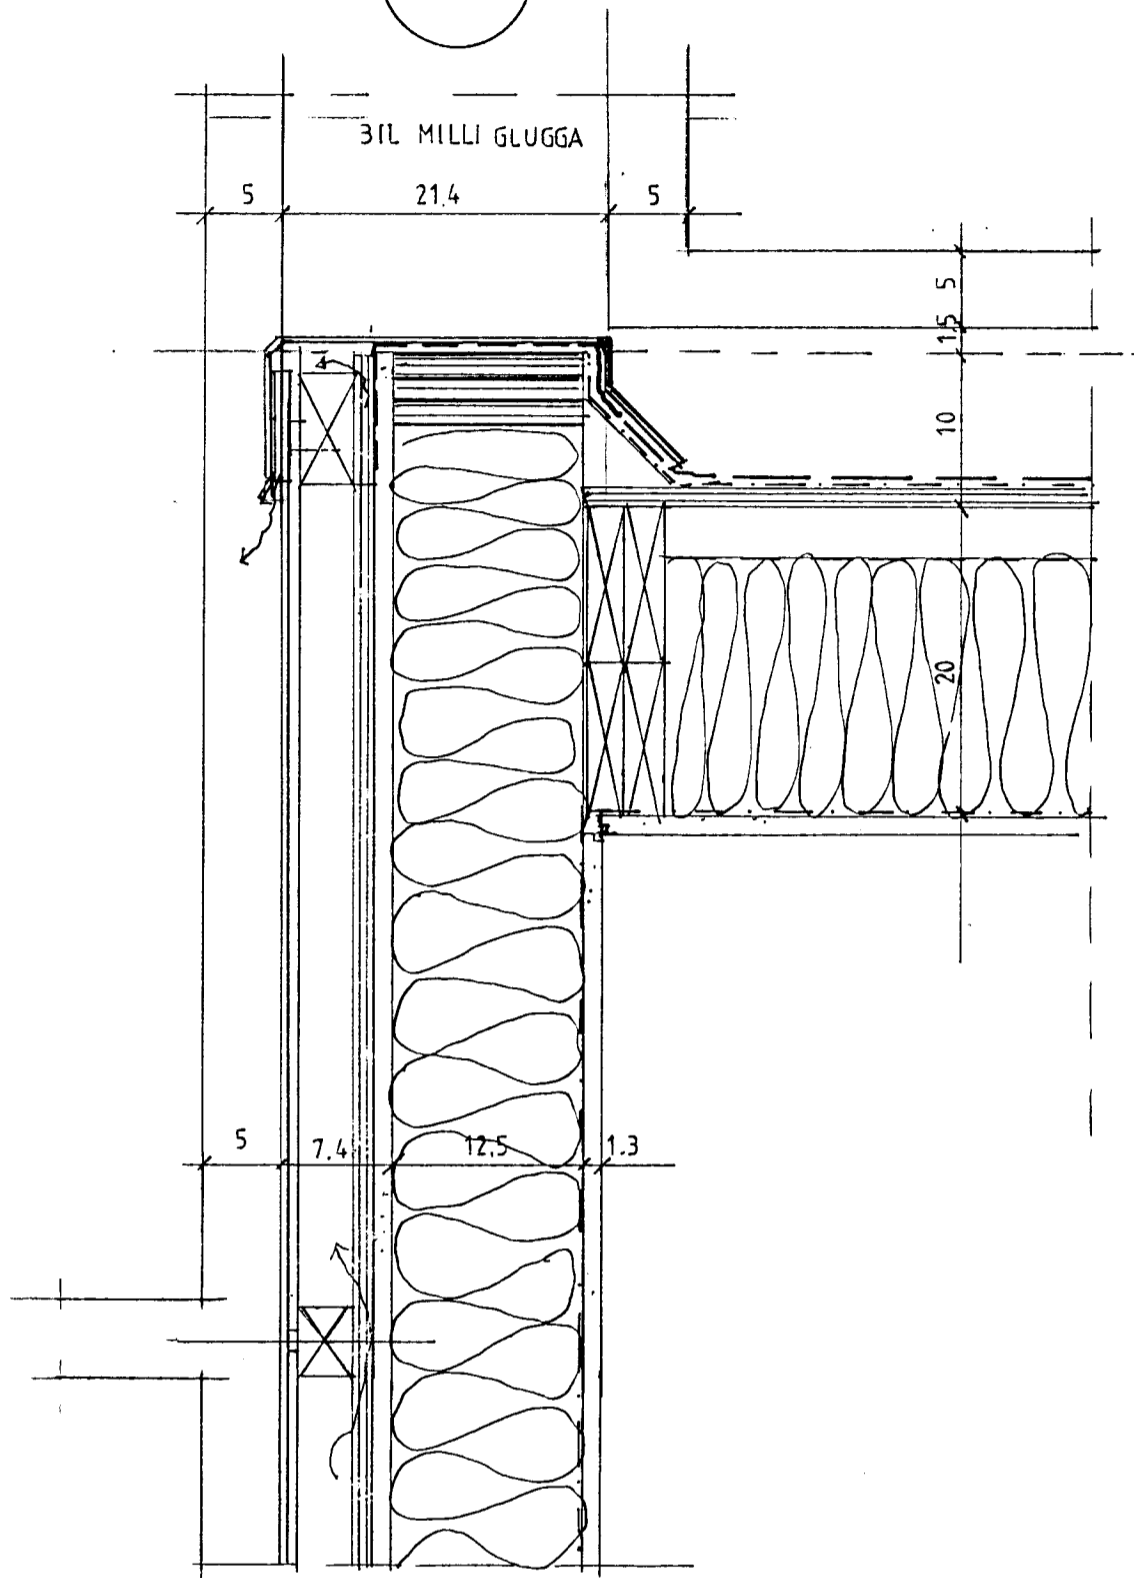

ÞAKI HALLAR 5‰ AÐ NF.

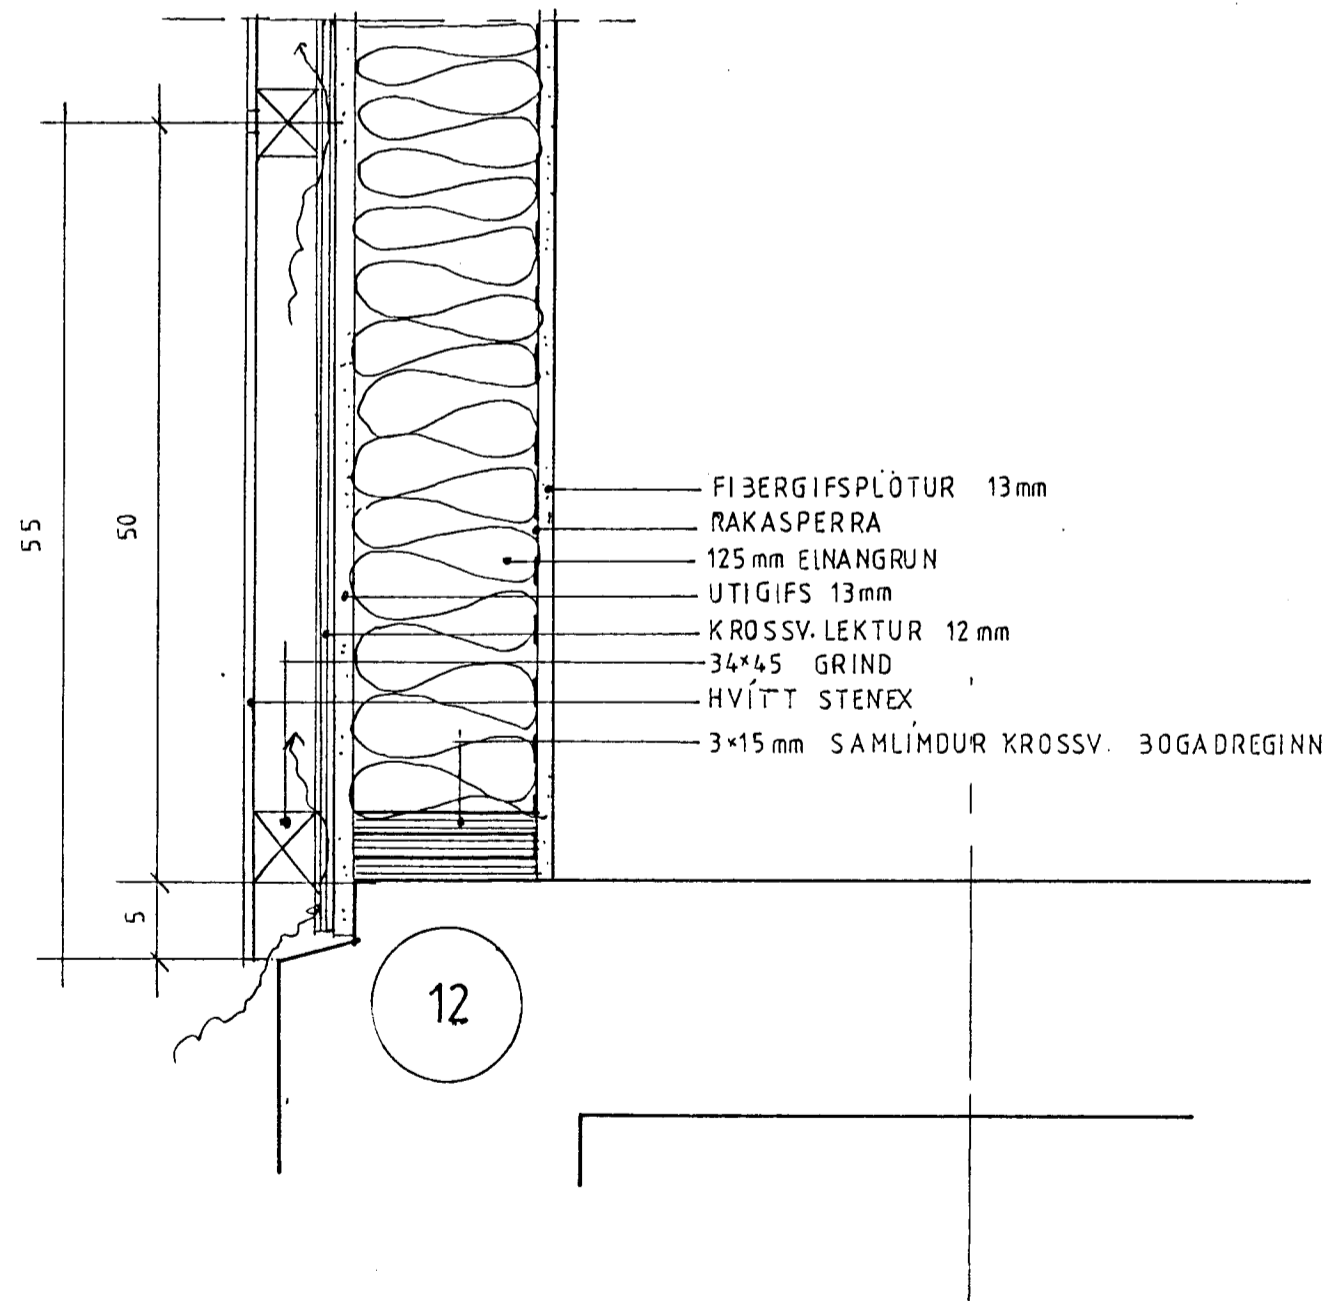

12

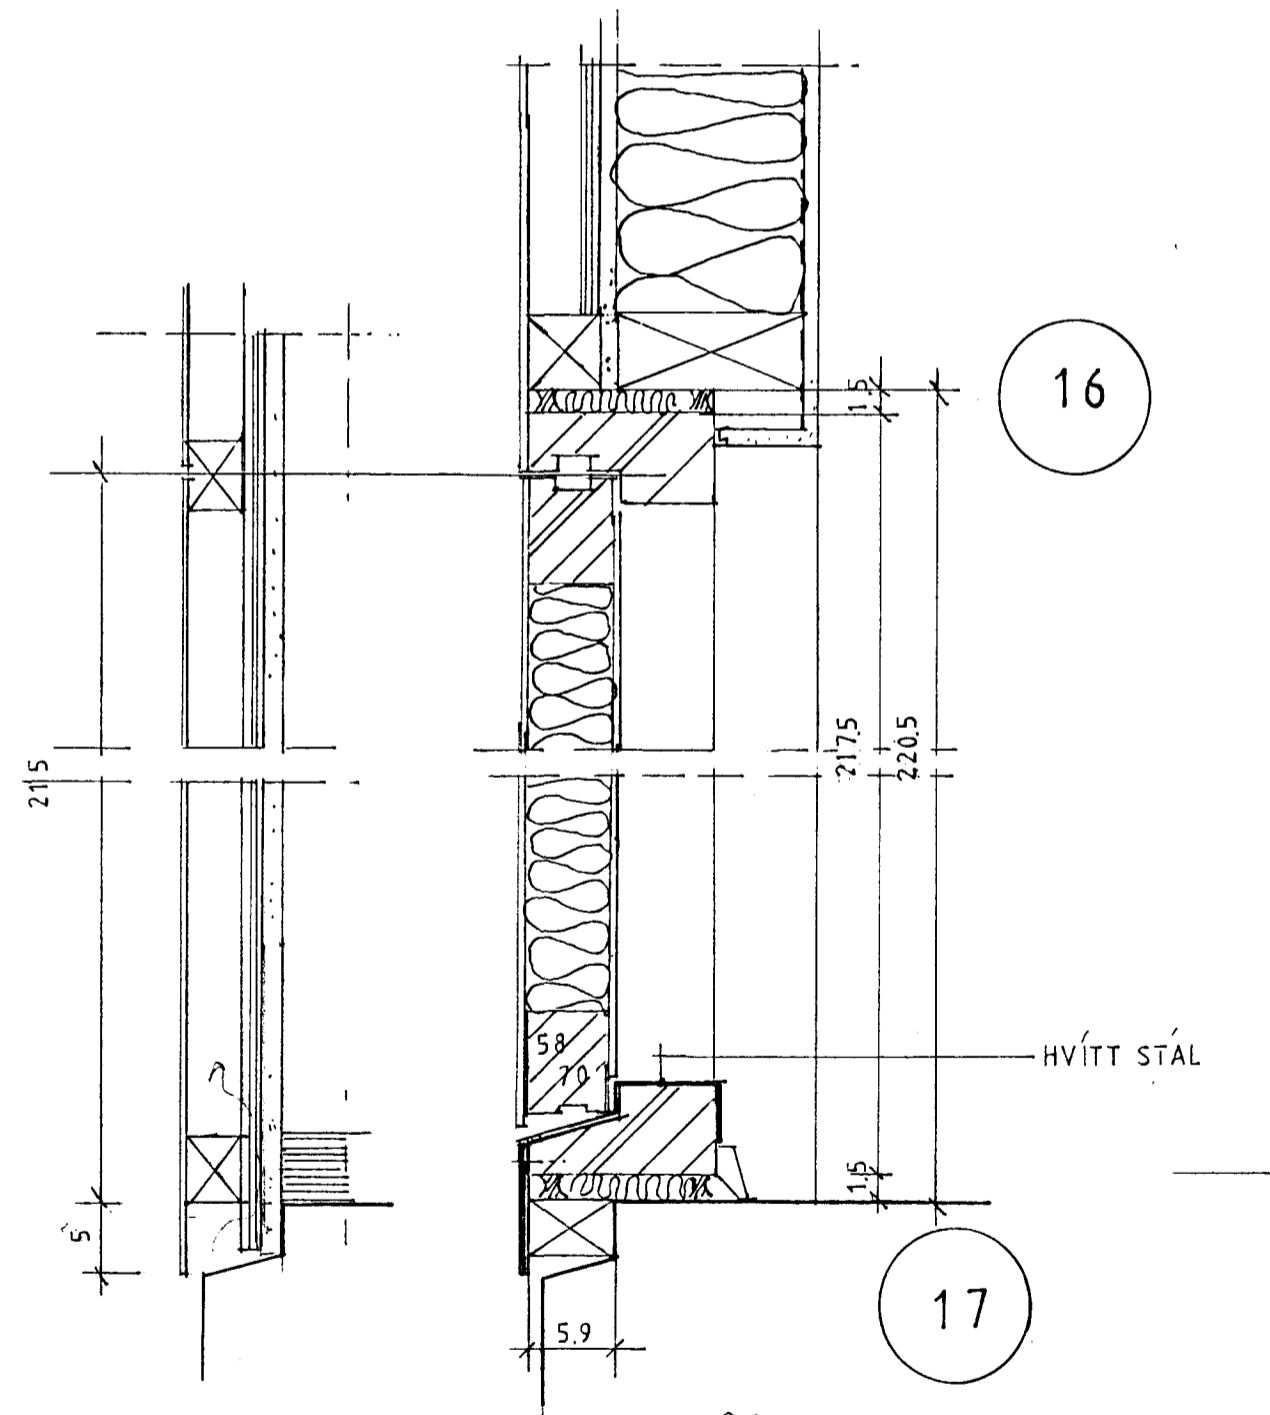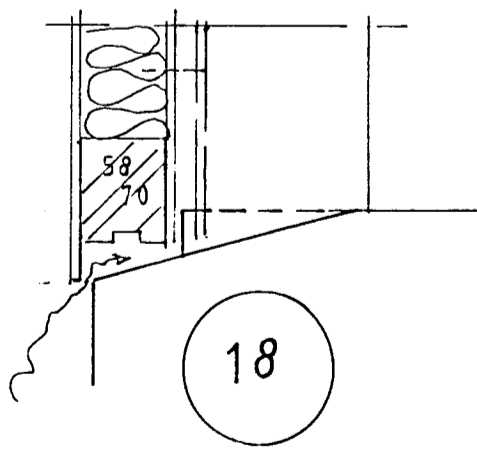

17

Erlendur Árni Hjálmarsson byggingafrútrúi