


Sampykkt þann  
25. júlí 2012  
Þryggisfáltaðinn Hafnarfjörður  
Fh.Hafnarfjörður, Gunnarshöfði

ÁRITUN ADALHÖNNUÐAR  
TEIKNING YFIRFARIN OG SAMPYKKT:


*[Signature]*

SNID Í BOTNPLÖTU  
Mkv. 1:20

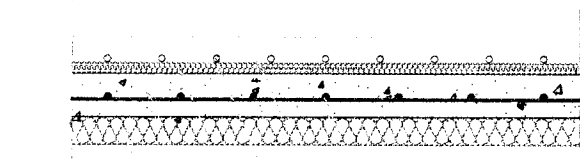


JARNBENDING  
GÓLFLOGN 60-80 mm  
GÓLFHALAGNIR  
EINANGRUNARÓKUR  
STEYPT BOTNPLATA  
75 mm PLASTENANGRUN


SNID Í MILLIPLÖTU  
Mkv. 1:20

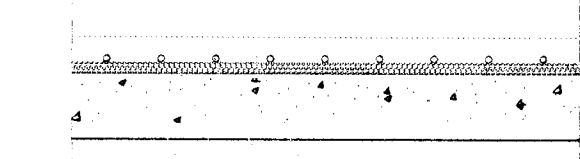

GÓLFLOGN 60-80 mm  
GÓLFHALAGNIR  
EINANGRUNARÓKUR  
STEYPT PLATA

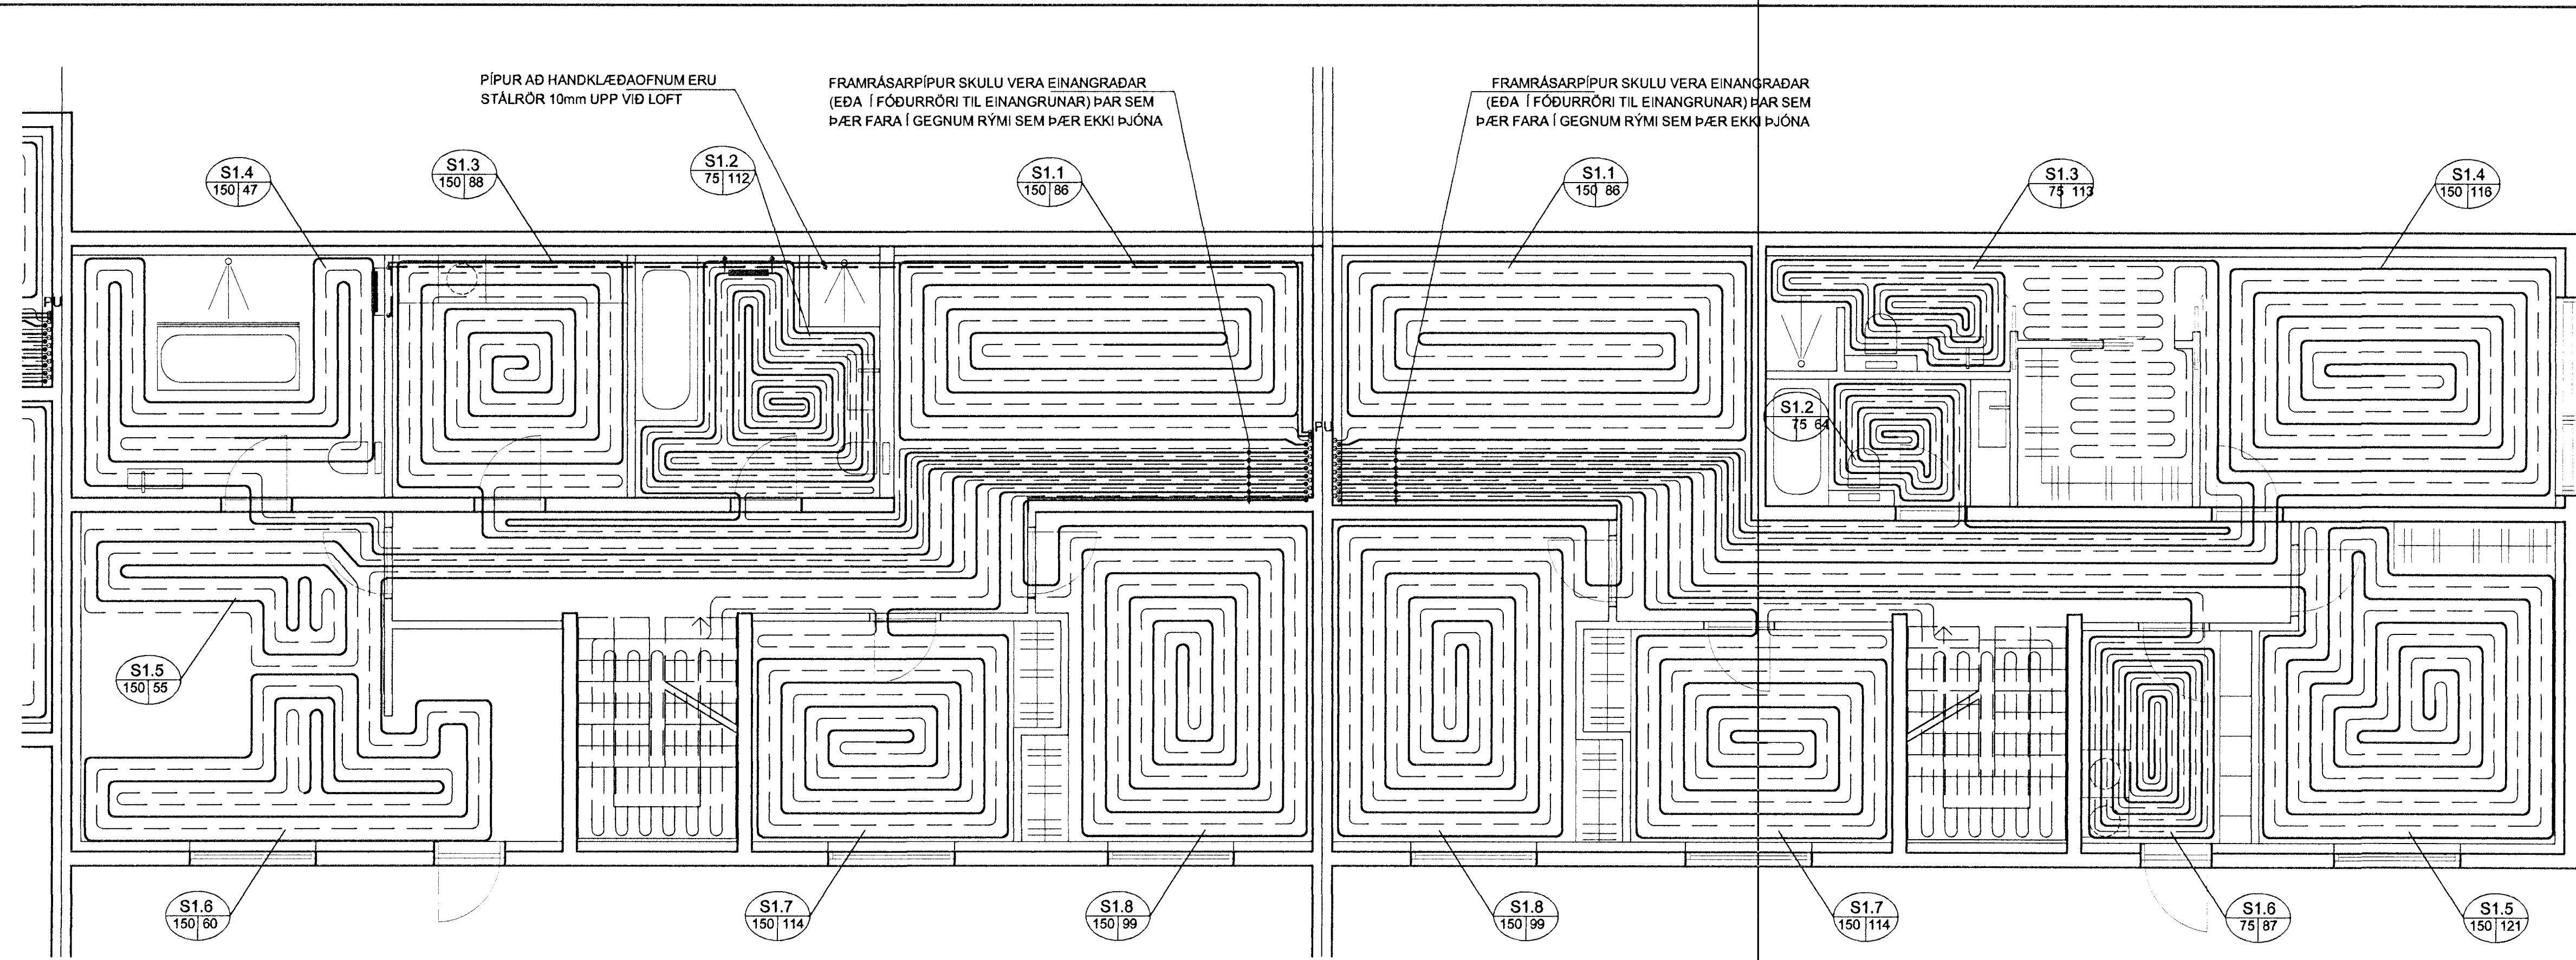

GRUNNMYND 1. HÆÐ, mkv. 1:50

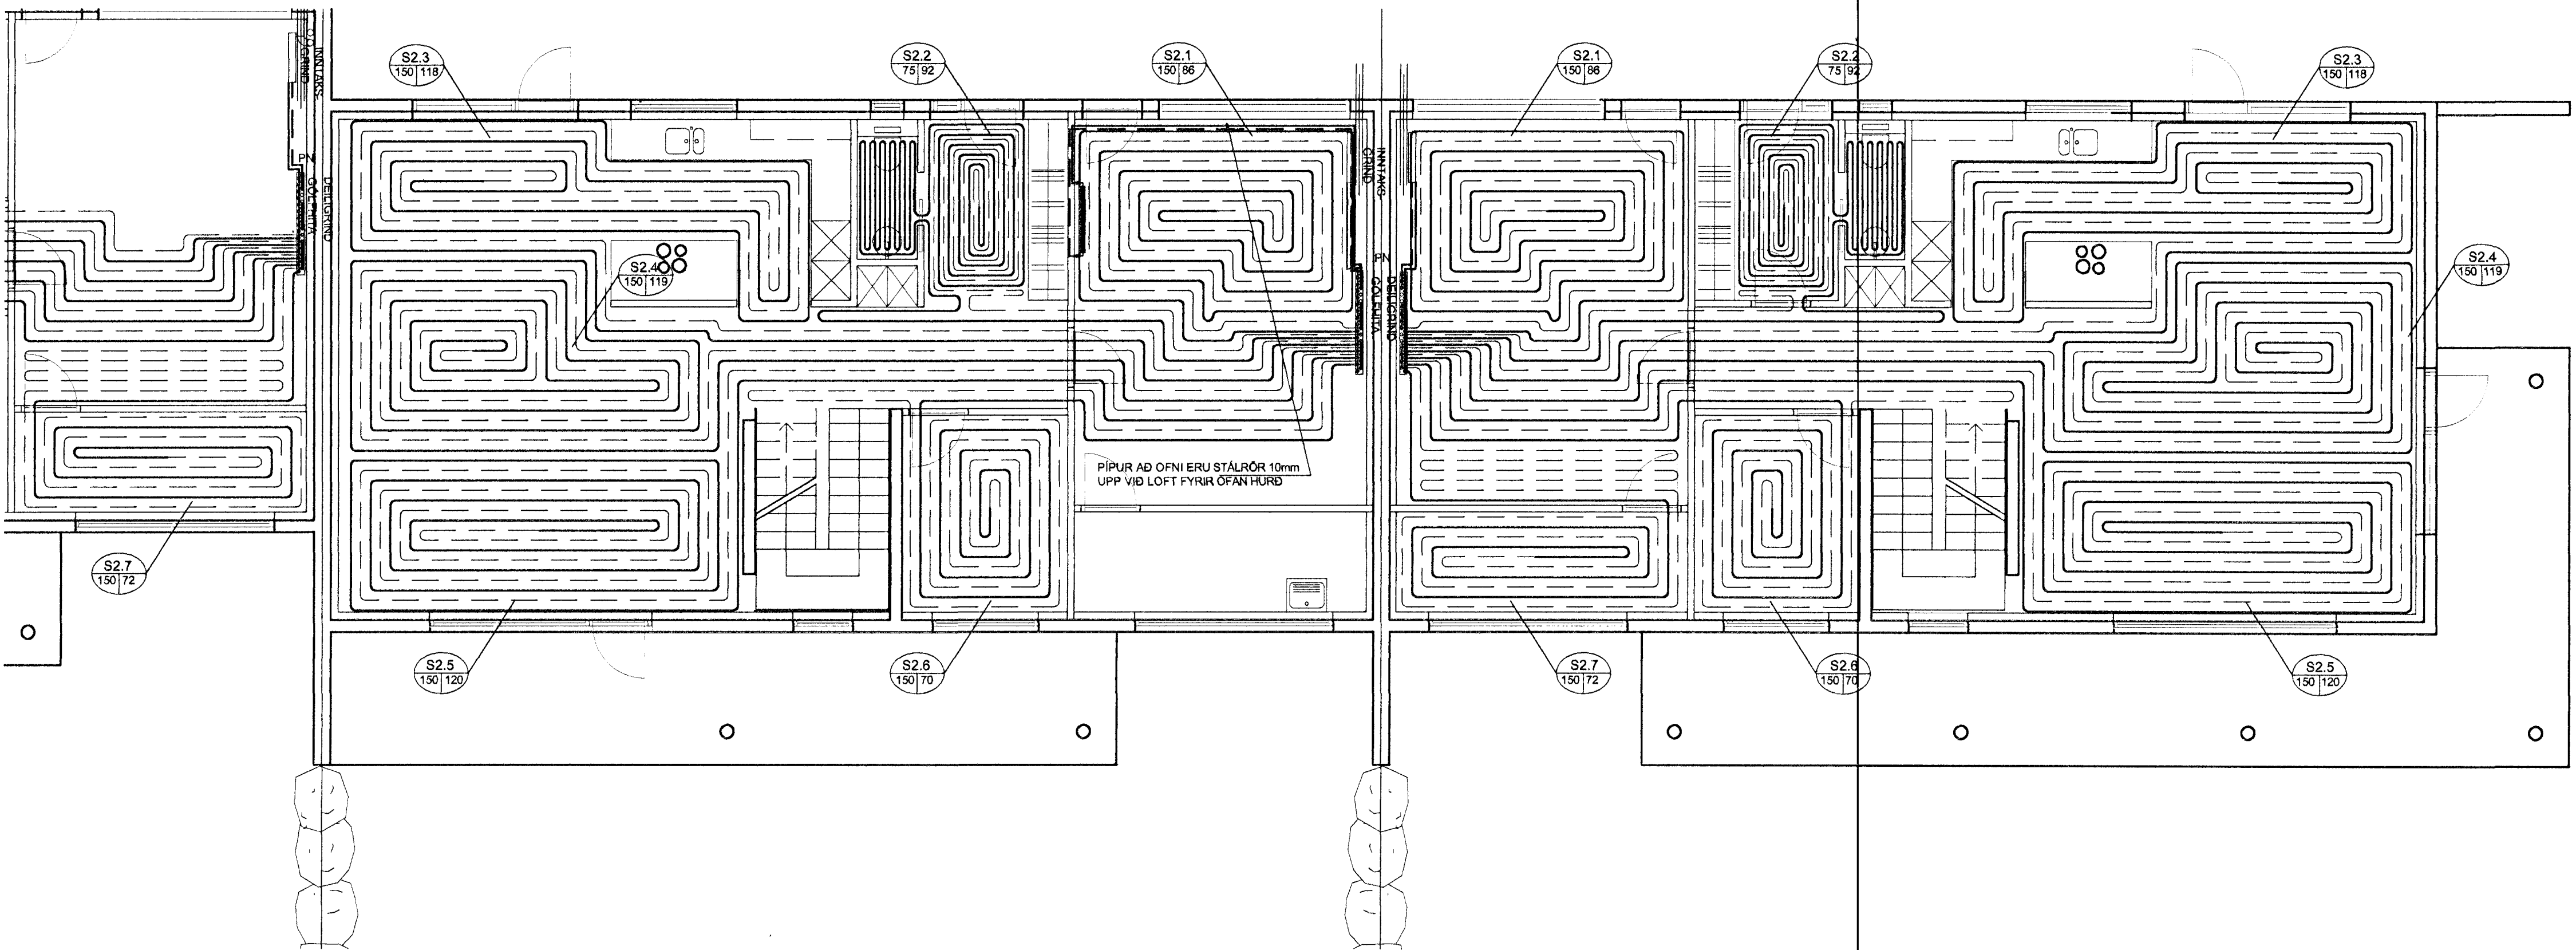

GRUNNMYND 2. HÆÐ, mkv. 1:50

**SKÝRINGAR**

**GÓLFHALAGNIR:**  
GÓLFHALAGNIR ERU Ø17x2,0 PEX RÖR MEÐ SÚREFNISÞÉTTRI KÁPU EDA SAMBÆRILEG OG AF VÍÐURKENNDRI GERÐ. PÍPUR Í GÓLFÍ ERU LAGÐAR Á EINANGRUNARDÚK OG YFIR KEMUR Í LÖGN. BIL MILLI PÍPA ER GEFID UPP Á GRUNNMYND. MEÐFRAM VEGGJUM OG Í HURÐAROP KOMI ÞENSLUBORDAR. FYLGJA SKAL LEIÐBEINGUM FRAMLEIÐANDA VID LAGNINGU OG ÞRÝSTIÞRÖFUN. ÁÐUR EN GÓLFHALAGNIR ERU LAGÐAR SKAL ATHUGA STAÐSETNINGU FASTRA INNRETTINGA OG LÉTTRA MILLIVEGGJA. GÓLFHALAGNIR SKULU EKKI VERA UNDR FÖSTUM INNRETTINGUM.

**TÁKN:**

- GÓLFHALAGNIR
- NÚMER SLÖNGU
- LENGD SLÖNGU Í METRUM
- PÍPUBIL Í MILLIMETRUM

FJÓLUAS 2-4-6  
HAFNARFJÖRÐUR

TEKNIÞJÓNUSTA SÁ ehf  
HAFNARGATA 60  
230 KEFLAVÍK  
SÍ: 421-5105

Nr.	Dags.	Breyting	Ástæða	Stofn
2.	23.07.12	Fjóluás 4. Breyting á gólfhalagnum, ofn í tilgeymslu og handklæðaofofnum bætt við	SB	
1.	02.10.08	Fjóluás 2. árs og lagt gólfhalagnum, handklæðaofofnum	SHV	
		Breyting	AF	

GÓLFHALAGNIR  
GRUNNMYND 1. og 2. HÆÐAR

SIGURDUR ÁSGRIMSSON KT: 161161-2929 MFI

*[Signature]*

hannað	teiknað
SHV	SHV
yfirfarið	dagð
SÁ	12.11.2007
mkv. 1:50	nr. 589310