FJÓLUHLÍÐ 10

HÚSIÐ ER TIMBURHÚS BYGGT Á STEYPTUM GRUNNI.
VEGGUR BÍLGEYMSLU SEM SNÝR AÐ LÓÐARMÖRKUM ER STEYPTUR.
HÚSIÐ ER EINANGRAÐ MEÐ STEINULL OG KLÆTT AÐ UTAN MEÐ STANDANDI TIMBURKLÆÐNINGU.
Á ÞAK KEMUR BÁRUJÁRN.
EINANGRUN ÚTVEGGJA 5"
—— " —— ÞAKS 8"

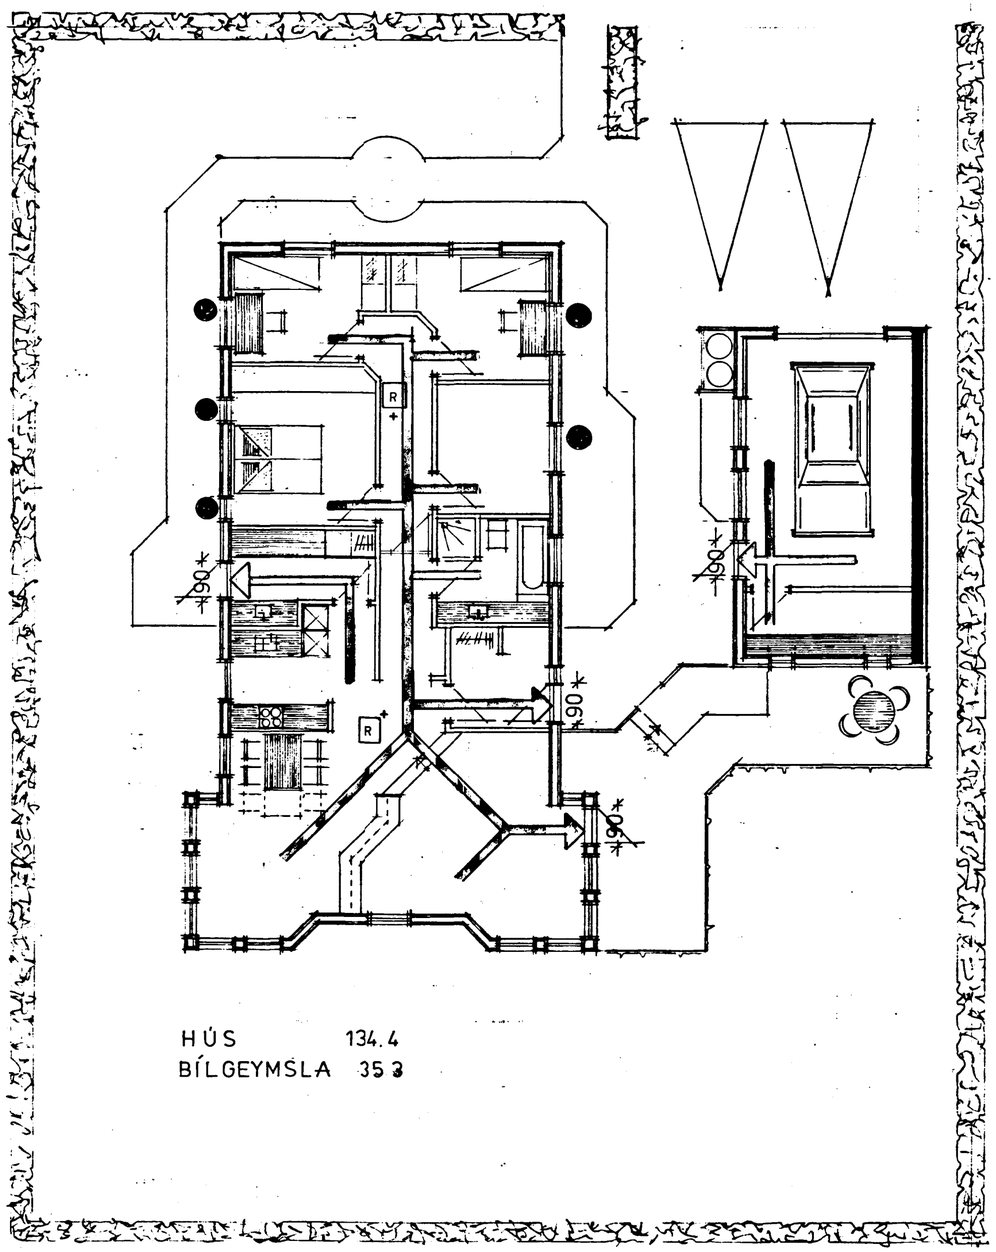

HÚS 134.4
BÍLGEYMSLA 35.3

GRUNNMYND

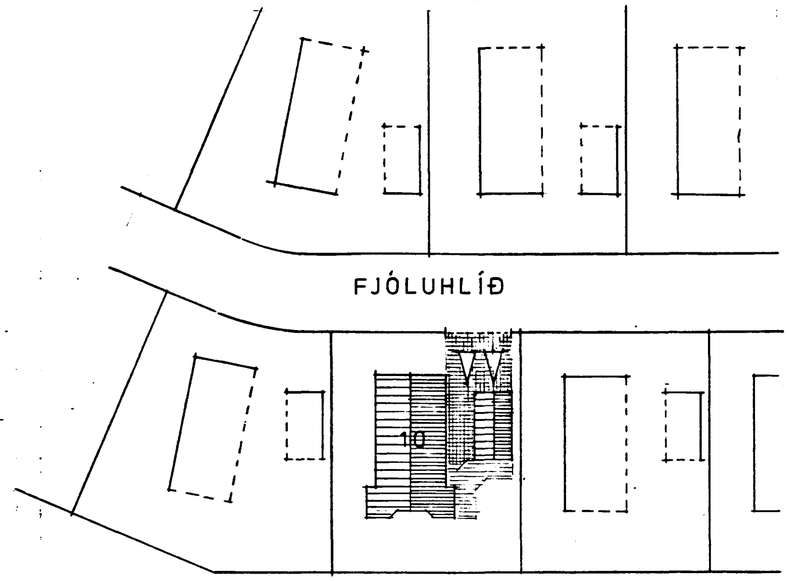

AFSTÖÐUMYND

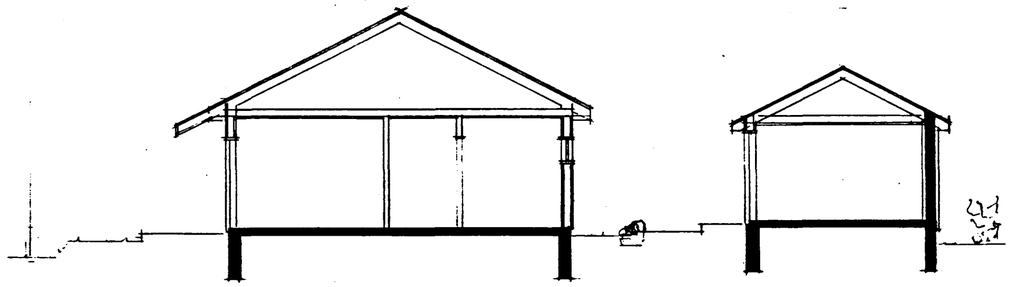

SKURÐUR A-A

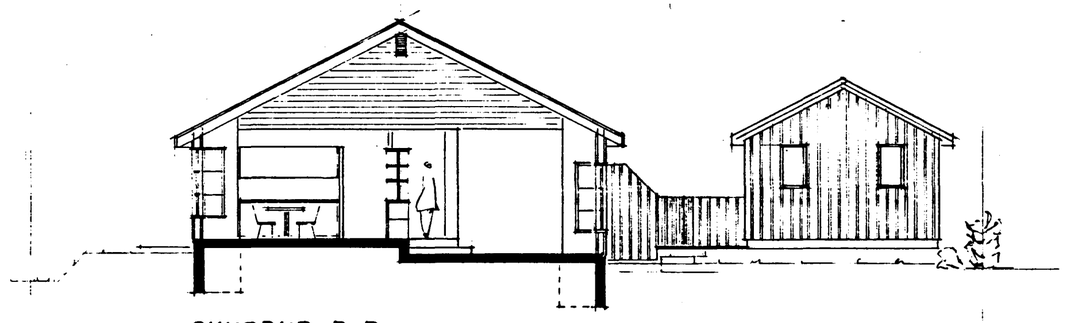

SKURÐUR B-B

Samþykkt á fundi bygginganefndar þ. 26/5 1993.
BYGGINGAFULLTRÚINN Í HAFNARFIRÐI
Sigurður Haraldsson

RÝMINGARLEIÐ
BJÖRGUNAROP UM OPNANLEGT FAG 50x50 sm

HÖNNUN: KRISTJÁN ÞÓRARINSSON B.F.Í.		DAGS.	04 02 '93
EFNI.	FJÓLUHLÍÐ 10 GRUNNMYND, SKURÐUR, AFSTÖÐUM. RÝMINGARLEIÐIR OG BJÖRGUNAROP	KVARÐI	1:100
		NR.	3
Kristján Þórarinsson			