



Grunnmynd 1:50

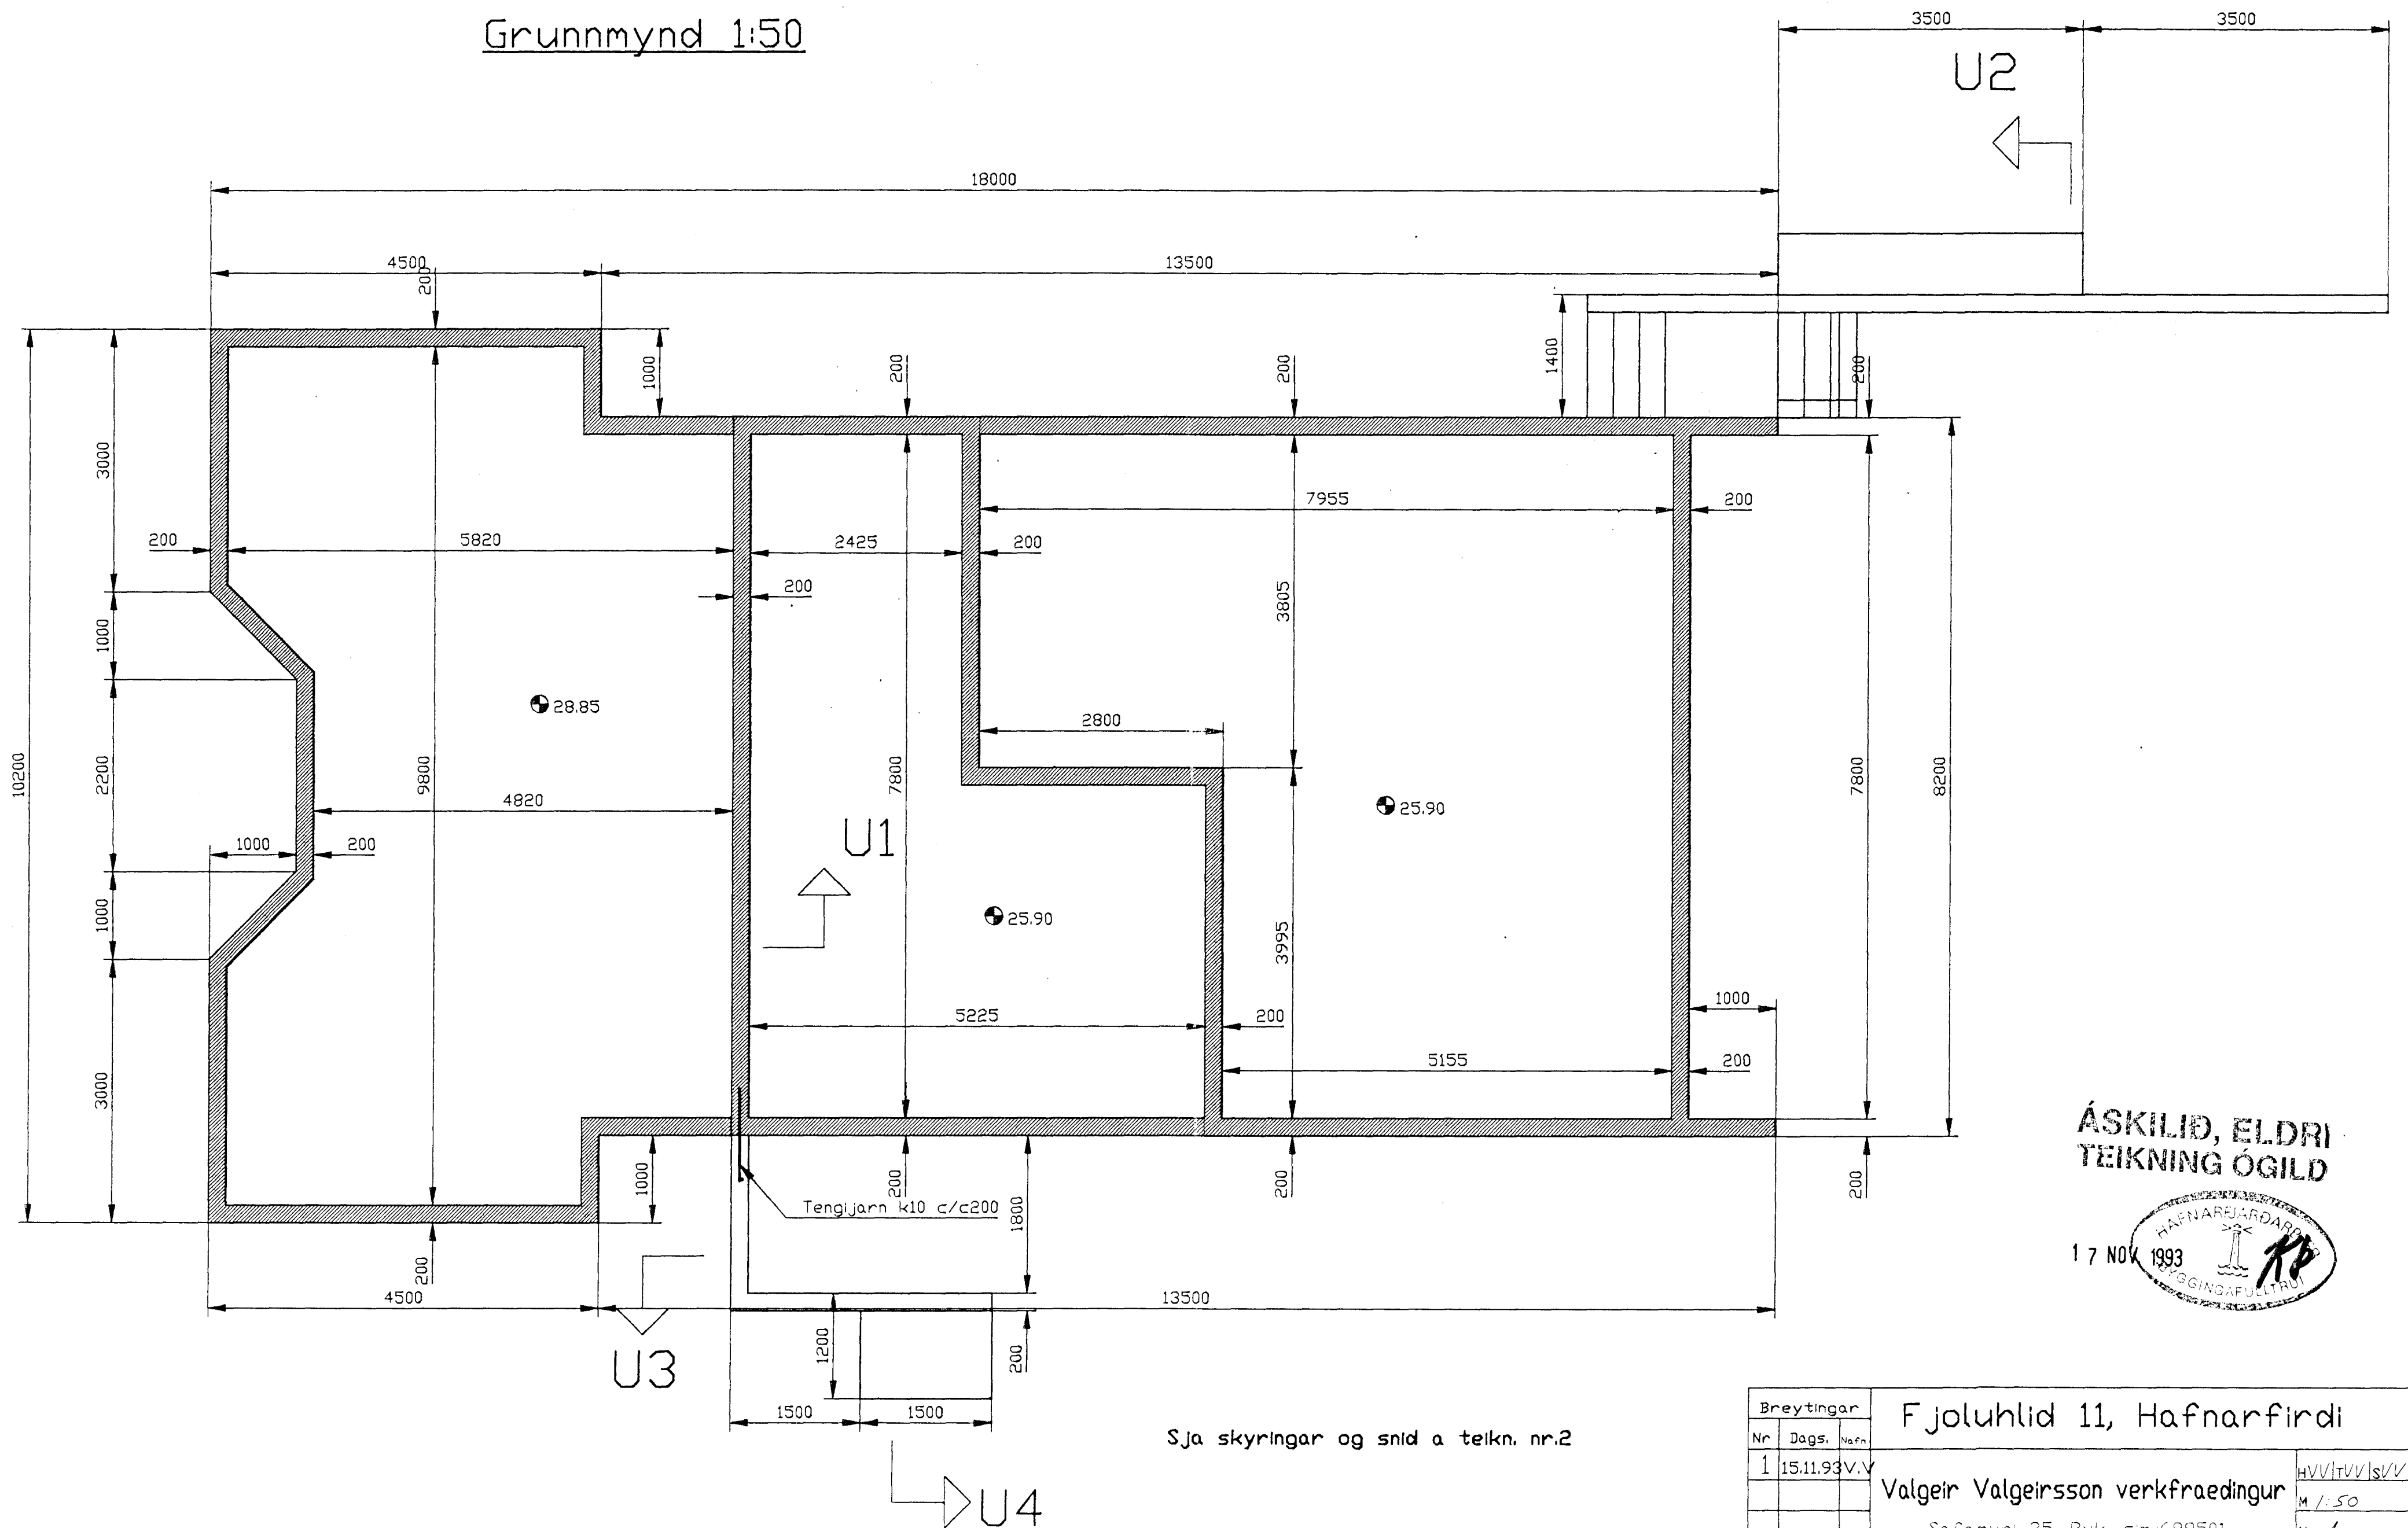

ÁSKILIÐ, ELDRI
TEIKNING ÓGILD

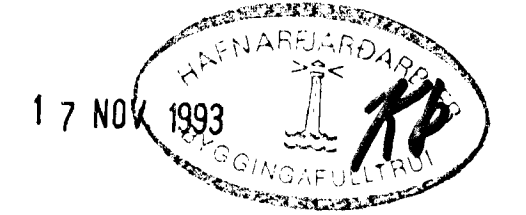

Sjá skýringar og snið a teikn. nr.2

Breytingar			Fjólulíð 11, Hafnarfirdi	
Nr	Dags.	Nafn		
1	15.11.93	V.V.	Valgeir Valgeirsson verkfræðingur	HVV TVV SVV
			Safamyri 25, Rvk. sími 689501	M 1:50
			Undirstodur	Nr. 1
				Dags. Okt 93
				Valgeir Valgeirsson