



Grunnmynd 1:50

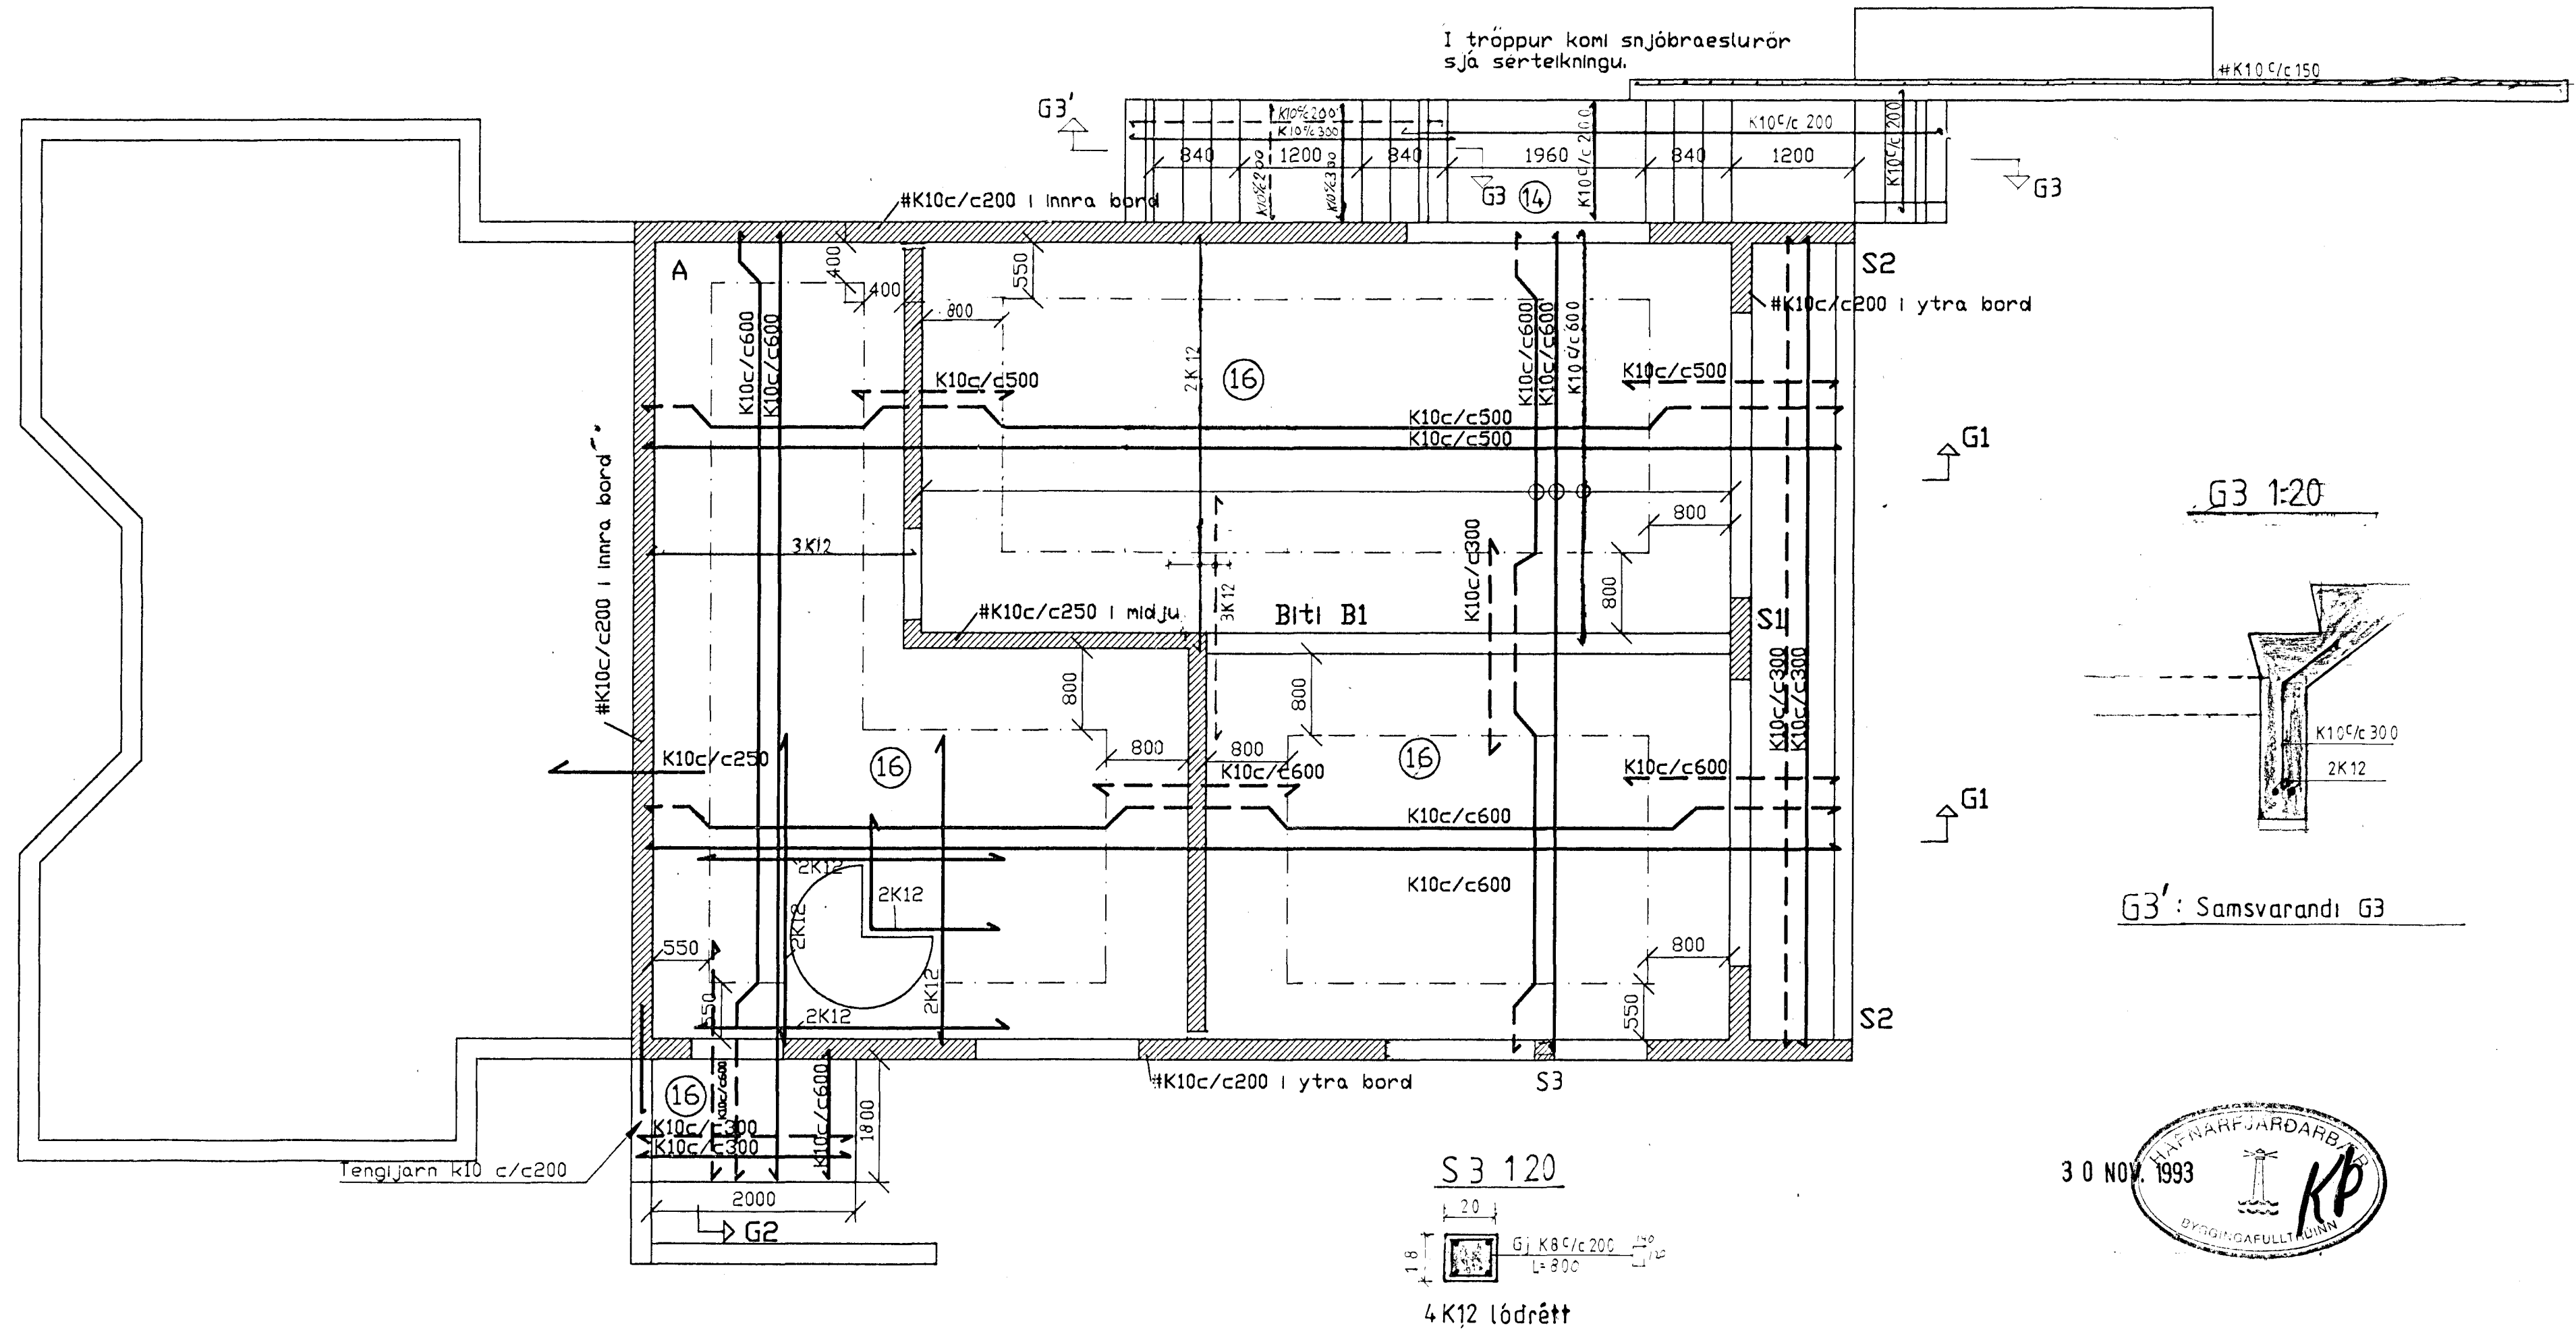

Sjá skýringar og snid á tekn. nr.5

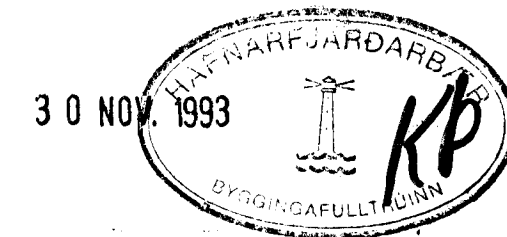

Breytingar			Fjöluhlíð 11, Hafnarfirdi	
Nr	Dags.	Nafn		
1	29/11/93	V.V.	Valgeir Valgeirsson verkfræðingur	Hl. / Hv. / Is. / V.
2	29/11/93	V.V.	Safamyri 25, Rvk. sími 689501	M. / E.
			BURDARVIRKI KJALLARA	Nr. /
				Dags. /
				Valgeir Valgeirsson