



Grunnmynd 1:50

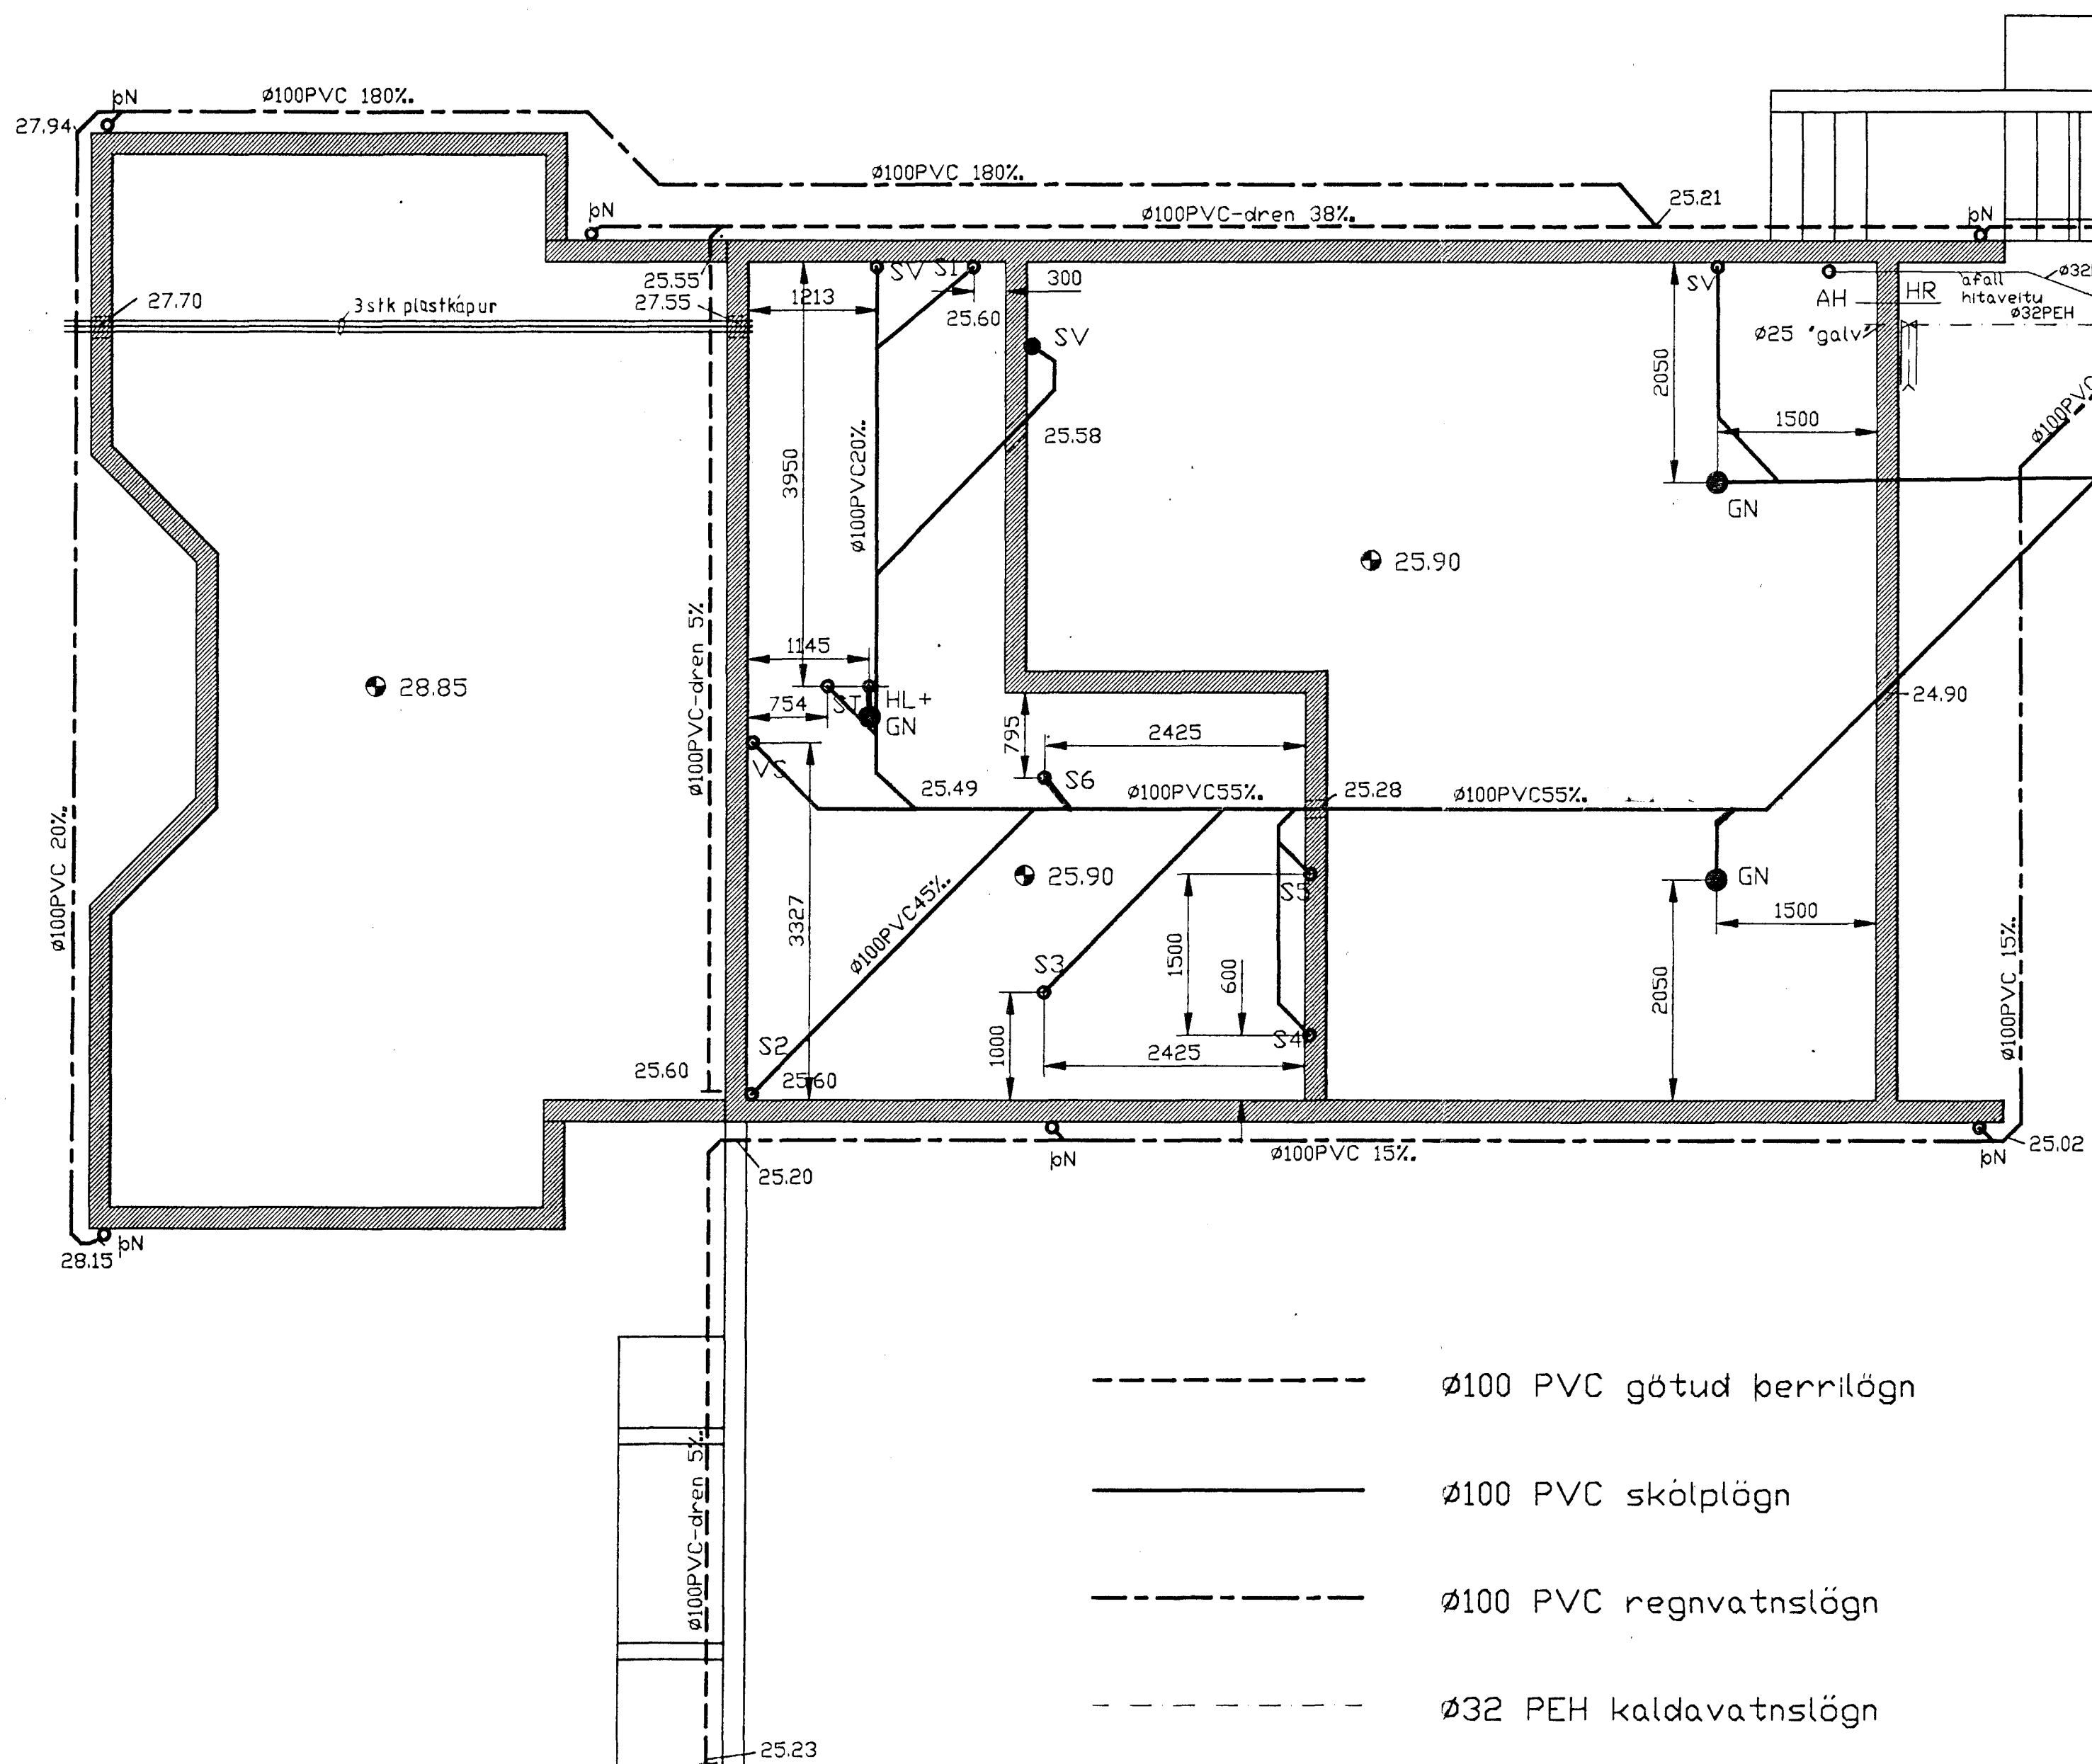

Afstöðumynd 1:500

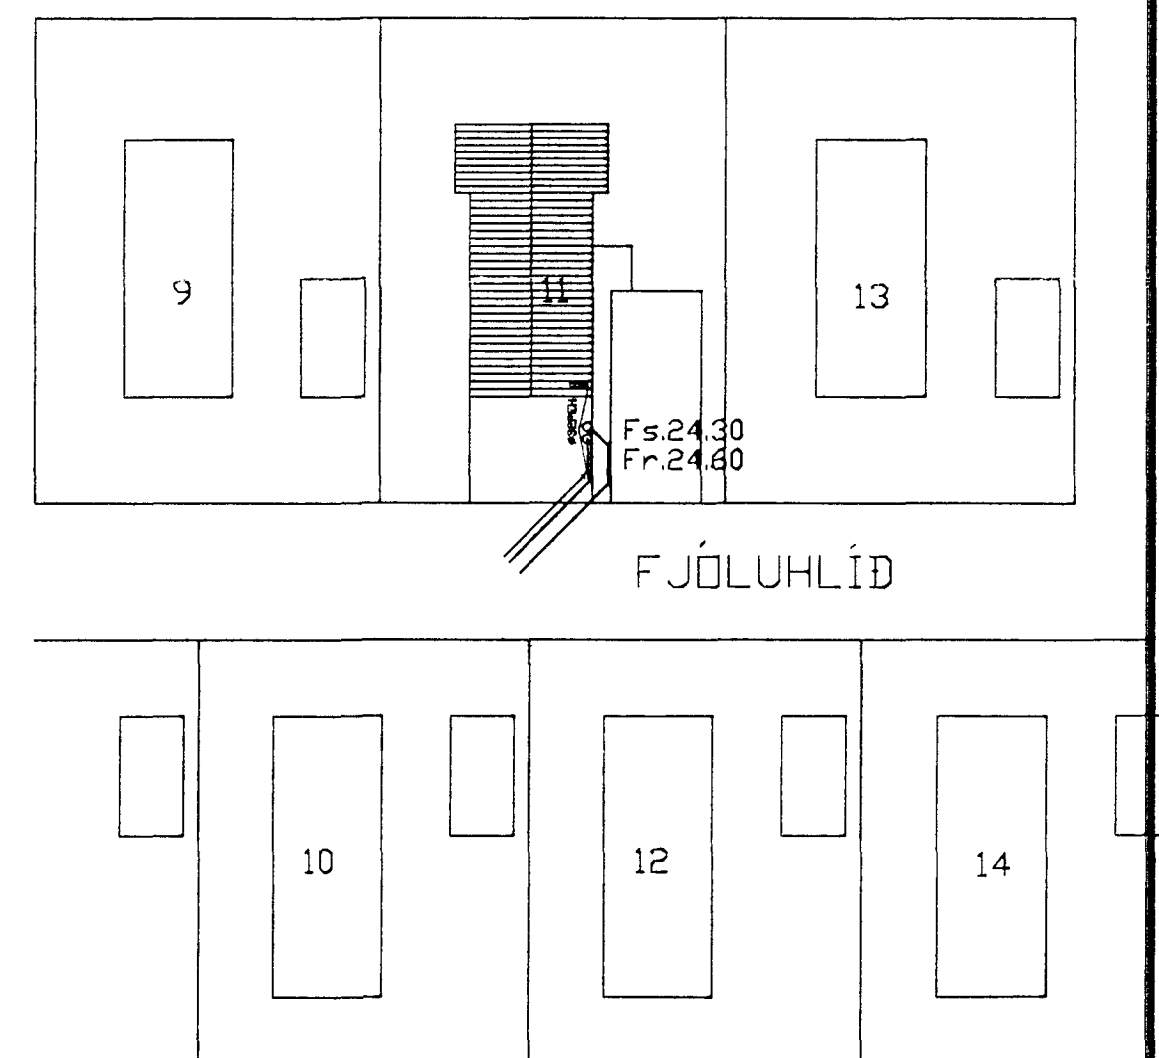

- Ø100 PVC götud þerrilögn
- Ø100 PVC skólplögn
- Ø100 PVC regnvatnslögn
- Ø32 PEH kaldavatnslögn
- Ø32 PEH afall hitaveitu



Breytingar			Fjóluhlíð 11, Hafnarfirdi	
Nr	Dags.	Nafn	Hv. Mtv. V/sv.v.	
			Valgeir Valgeirsson verkfræðingur	M 1:50, 1:500
			Safamýri 25, Rvk. sími 689501	Nr. 1
			Lagnir í jörð	Dags. Okt '93
				Valgeir Valgeirsson