
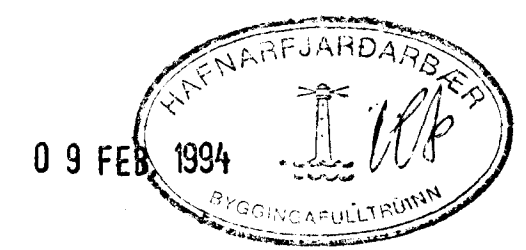


GRUNNMYND 1 HÆÐ 1:50

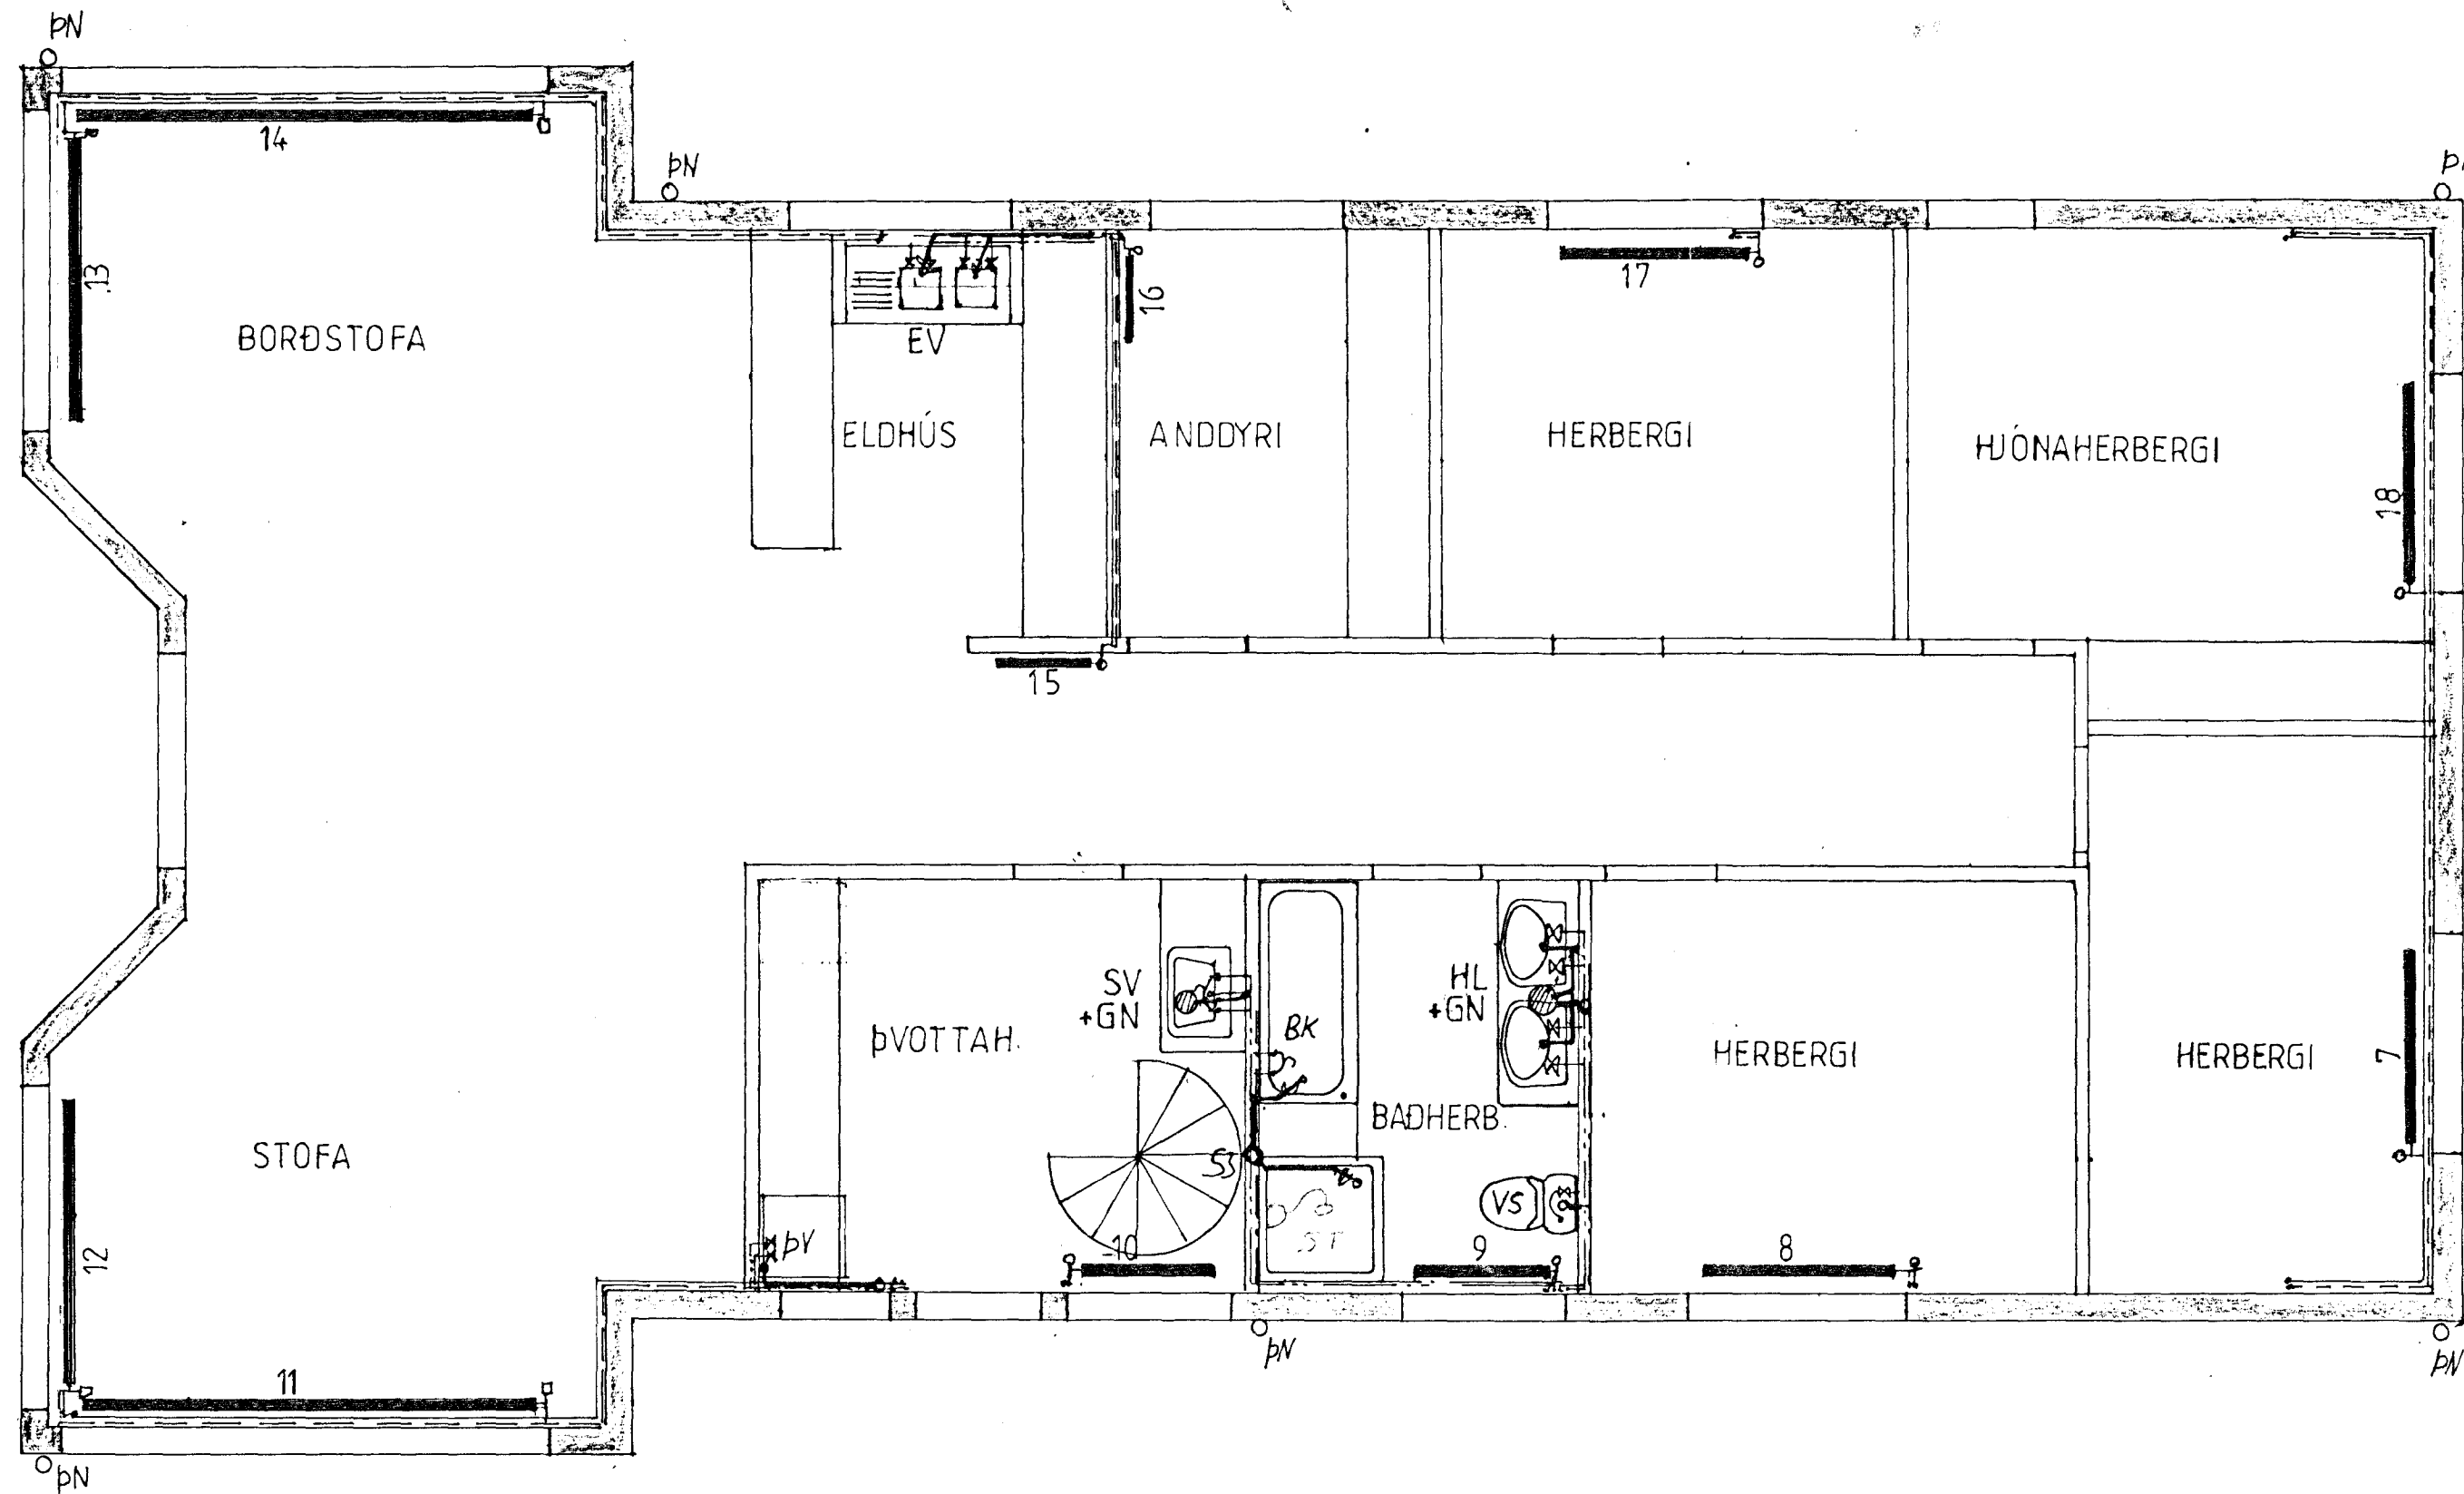

Breytingar			FJÖLUHLÍÐ 11 HAFNAE	
Nr.	Dags.	Nafn		
			Valgeir Valgeirsson verkfræðingur	HVV TVV SVV
			Safamýri 25, sími 689501	M 1:50
				Nr. 3
			HITA-, VATNS- OG	Dags. Feb '94
			FRÆRENNSLISLAGNIR	Valgeir Valgeirsson