
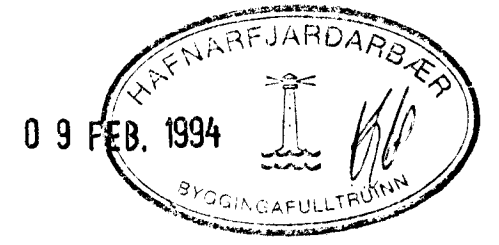


RÚMMYND HITALAGNAR 1:50

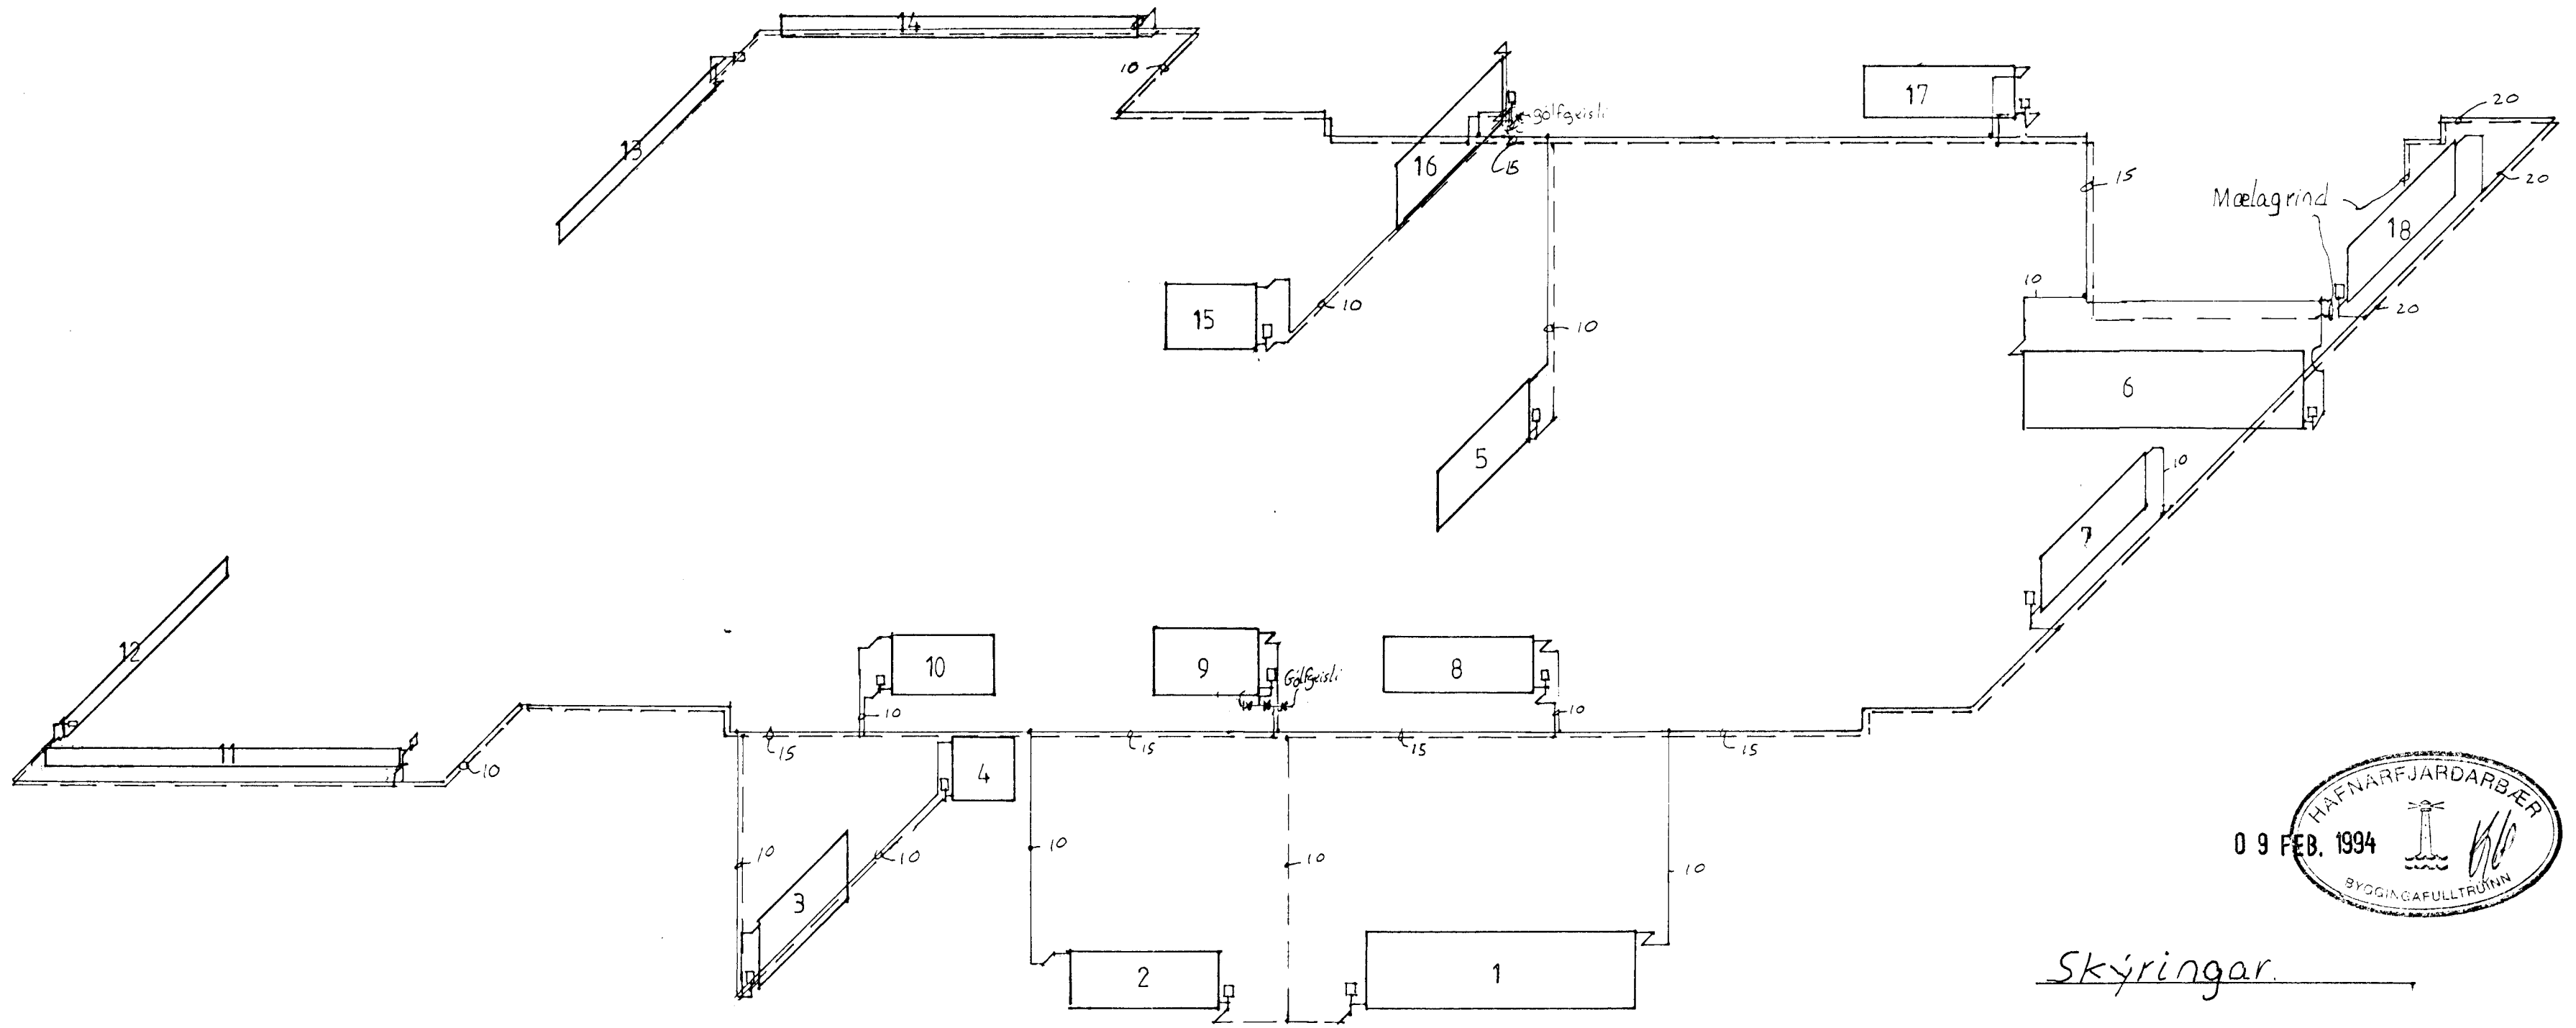


Skýringar.


Hitalagnaefni "svart" Lagnir einangrist með vidurkenndri einangrun.
 Á ofna komi Danfosslokar (sia'ofnaskrá.) og stillitú.
 Á mælaorind komi þrýstijafnari AVD-15 og AVD-15 mätvæðisloki á bakrás.

Sjá teikn. nr. 6 gölfgeislar.

Mælaorind (Ekki í kvörða)

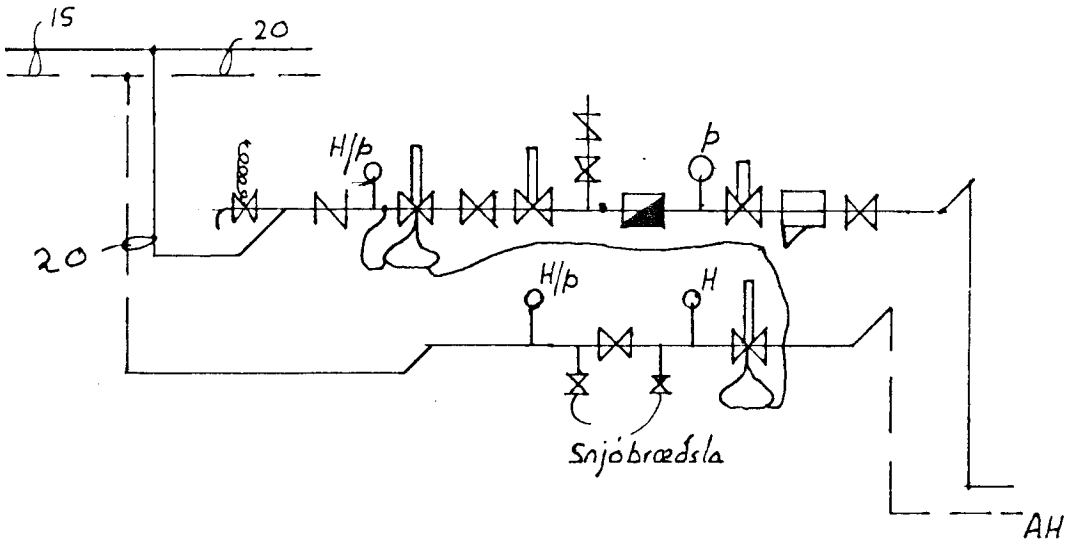

Tenging gölfgeisla við ofn nr. 9 og 16

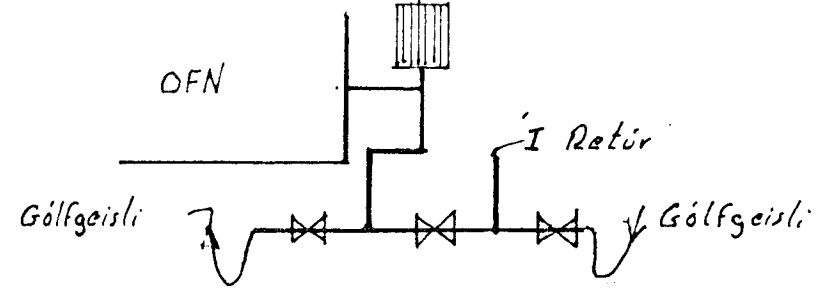

Breytingar			FJÓLUHLÍÐ 11 HAFNAF.	
Nr.	Dags	Nafn		
			Valgeir Valgeirsson verkfræðingur	HVV ITVV JSVV
			Safamýri 25, sími 689501	M. 1:50
			RÚMMYND HITALAGNAR	Nr. 4
				Dags. Feb '94
				Valgeir Valgeirsson