




NORÐURHLIÐ, M=1:50

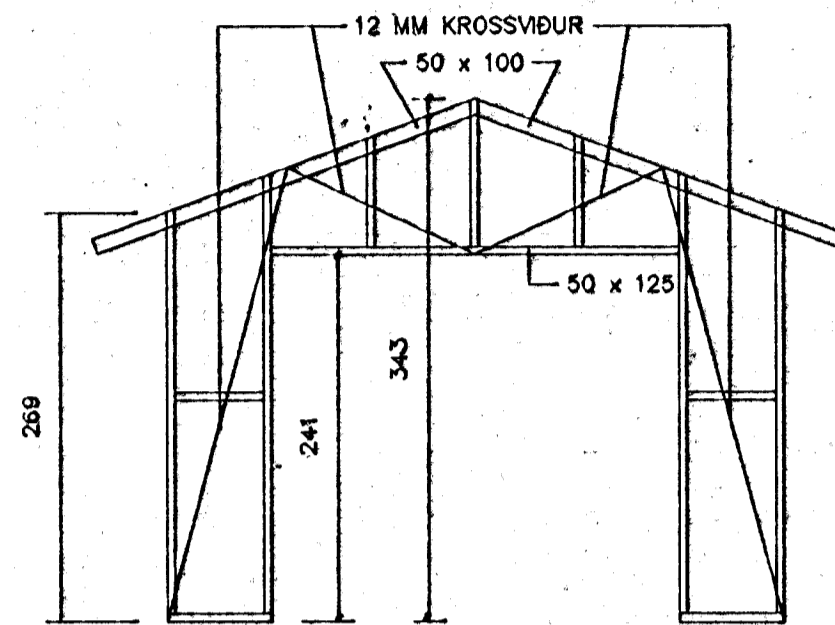

SUÐURHLIÐ, M=1:50

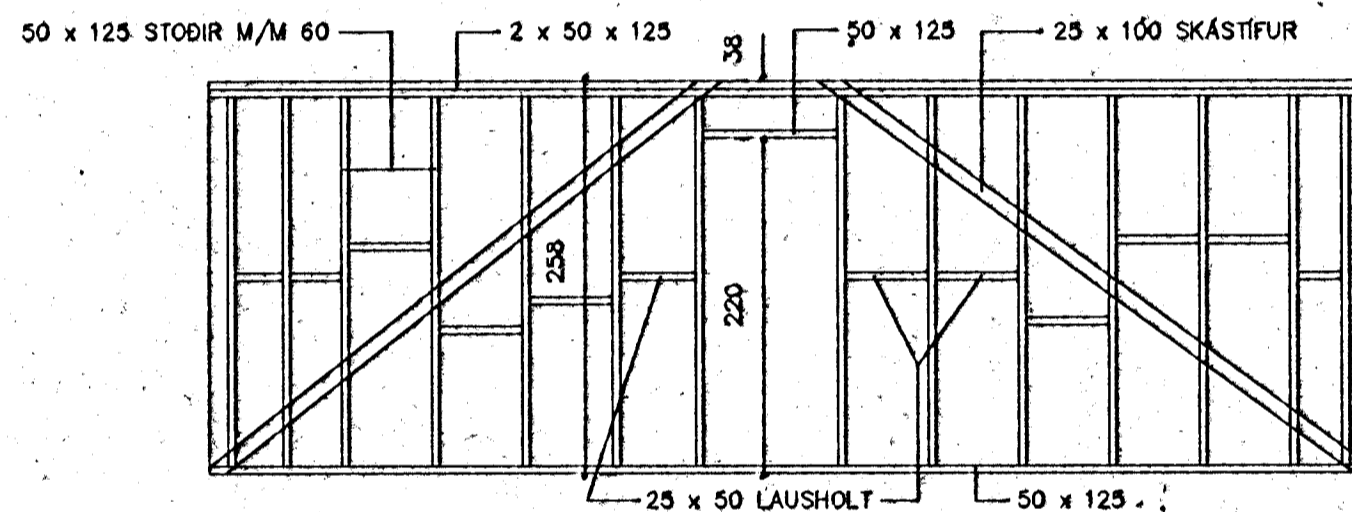

AUSTURHLIÐ, M=1:50

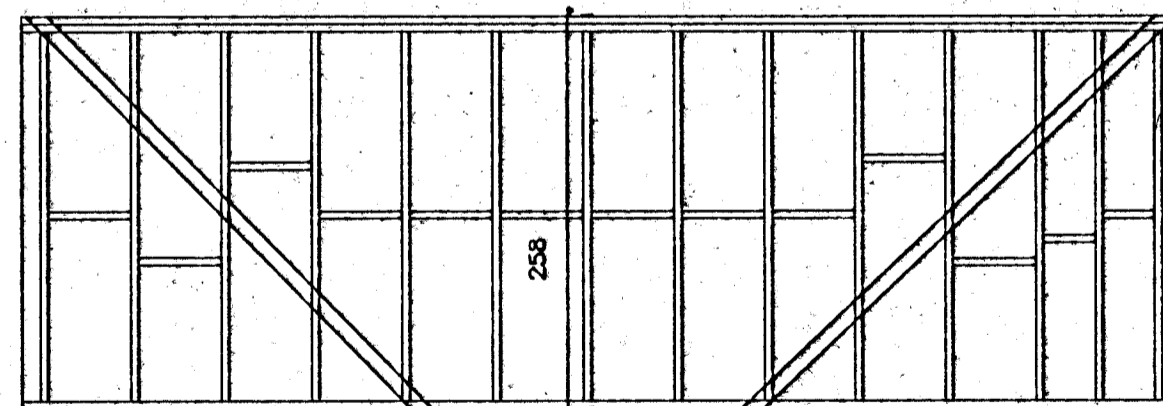

VESTURHLIÐ, M=1:50

Byggingafultrúi Hafnarjarðar
Afgreitt þann
11 MAÍ 1999
Sigurbjartur Halldórsson

TEIKNISTOFA AGNARS MAGNÚSSONAR
ARNARHRAUNI NR.47, HAFNARFIRÐI. Sími: 565-1412

FJÓGUHLIÐ NR. 12	TEIKNING NR. A57-2-10	
M = 1:50	HAFNARFIRÐI 5.MAÍ 1999	Kl. 051238-5209
ÓTVEGGJASTÖÐIR BILSKÓRS		
BYGGINGAVERKFRÆÐINGUR FVFI 00 BYGGINGATEKNIFRÆÐINGUR		