



PIPUR Í VEGG YFIR HURÐ
 PIPUR Í VEGG YFIR HURÐ
 PIPUR Í VEGG YFIR HURÐ
 PIPUR Í JÖRD KOMI UPP UNDIR BORD
 PIPUR Í JÖRD - SJÁ TEIKN. AF LÖGNUM Í GRUNNI

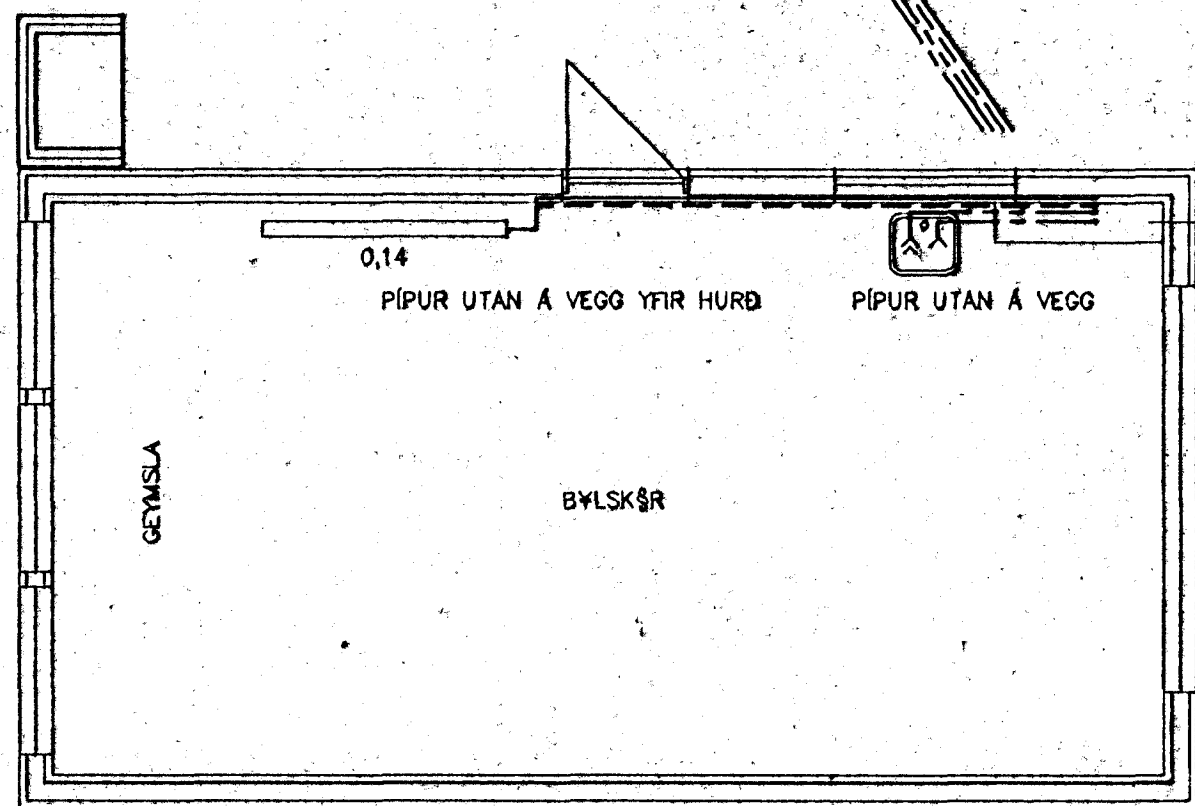

GRUNNMÝND, M = 1:50

Byggingatulltrúi Hafnarfjarðar
 Afgreitt þann
 11 MAI 1999
 Sigurbjartur Halldórsson

TEIKNISTOFA AGNARS MAGNÚSSONAR
 ARNARHRAUNI NR.47, HAFNARFIRÐI. SMÍ: 565-1412

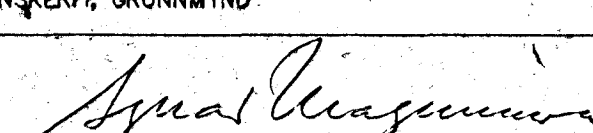FJÖLUHLIÐ NR. 12	TEIKNING NR. A57-3-1
M = 1:50	HAFNARFIRÐI 5. MAI 1999 Kt. 051239-5209
HITA- OG NEYSLUVATNSKERFI, GRUNNMÝND	
	
BYGGINGAVERKFRÆÐINGUR FVFI OG BYGGINGATEKNIFRÆÐINGUR	