


GRUNNMÝND 2 HÆÐ 1:50

OFNATAFLA FJÓLUHLÍÐ 13

OFN NR.	STAÐS	HITAT KVAL	LENGD MM	HÆÐ MM	TENG
101	STOFA	1.750	2800	300	AD
102	STOFA	1.750	2800	300	AD
103	BORDST	1.820	2600	600	CD
104	BAD	550	1000	600	CD
105	FOT	200	600	600	CD
106	HJÓN	1.060	1400	600	CD
107	HERB	1190	1300	600	CD
108	HERB	760	1300	600	CD
109	HERB	760	1300	600	AB
110	VS	200	600	600	AB
111	ANDD	1.430	1500	600	CD
GÖLFH BILG		2.240			
GÖLFH BV		880			
GÖLFH GEYMSL		670			

SAMTALS 15.060

ADUR EN GENGID ER FRÁ OFNAPÖNTUN SKULU BYGGINGAÆÐINGUR OG TÆKNIFÆÐINGUR SANNREYNA STÆRDIR OG AFKÖST ÖFNA

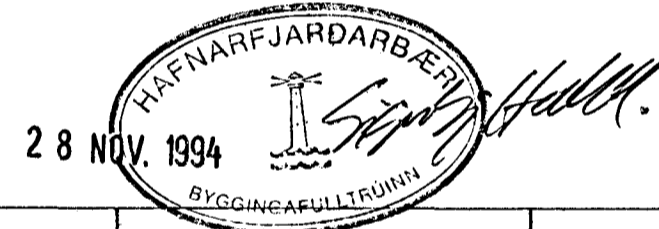

SKÝRINGAR

LAGNIR FRÁ TENGIRIND AÐ ÖFNUM ERU 12-2 EVAL PEX Í IÐRÁTTARRÖÐUM 25/20

BR.	DAGS.	EDLI BR.	SIGN.

FJÓLUHLÍÐ 13
HAFNARFIRÐI
HITALAGNIR

DAGS. 01.11.94
VERK NR. 9408
TEIKN NR. 204
HANNAD 9.11.
TEIKNAD 9.11.
YFIRFARIÐ

TSP TÆKNIPJÓNUSTA
SIGURDAR ÞORLEIFSSONAR HF
STRANDGÓTU 11 - 220 HAFNARFJÖRÐUR - Sími 54255 - FAX 652875