


INN TAK VATNSVEITU


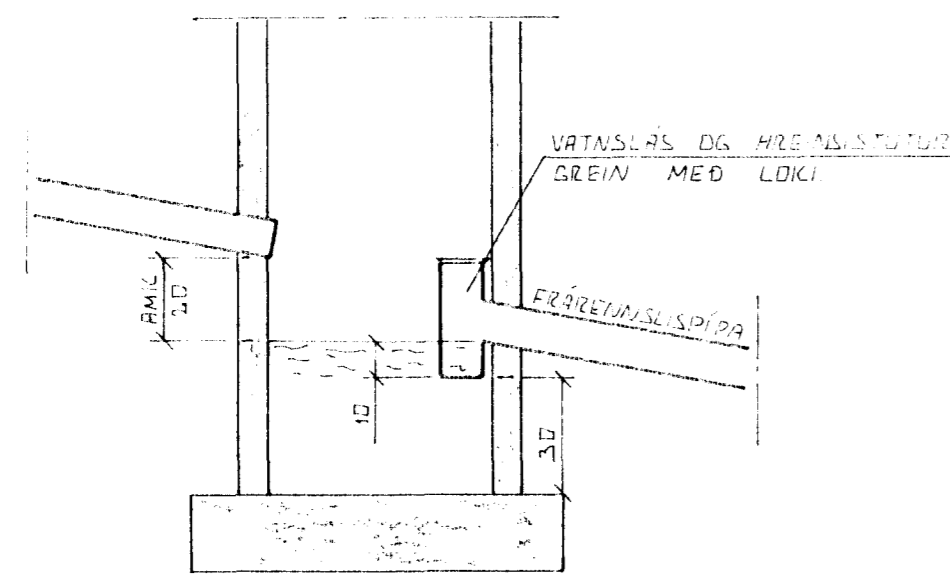


SAFNBRUNNUR

BRUNNUR FÆRIR DREYVINGU OG REGNVATNI  
FRÆTUNSLÍÐIÐ SKAL VERA 150 CM  
FRÁ EFRIÐRÖÐ DRÖGVEGS.

ÚTGRÖFTUR

ÚTGRÖFTUR FYRIR LEIÐSLUM SÍKAL  
EKKI VERA DÝPRI EN 30CM  
UNDIRSTADA. EF NAUÐSYNLEGT EIC AÐ  
LEGGJA LEIÐSLUR DÝPRA EN UNDIR-  
STÖÐUR VERÐUR AÐ LEGGJA LEIÐSLUNA  
HVA LANGT FRÁ UNDIRSTÖÐUM, AÐ  
ÁSETA BEIRRA SÉ ÖRUGG. HLUTFALL  
MILLI DÝPTAIR OG FÖRLEGGÐAR  
SÍKAL EKKI VERA MEIRA EN 1:2.

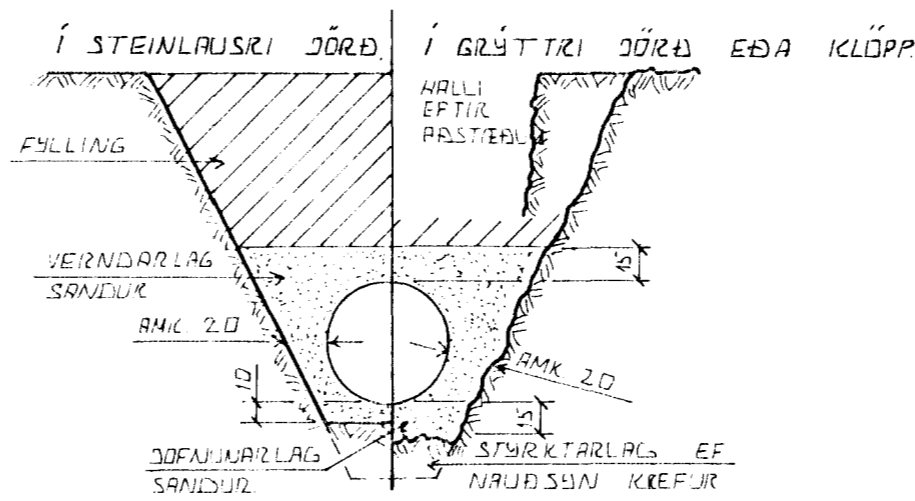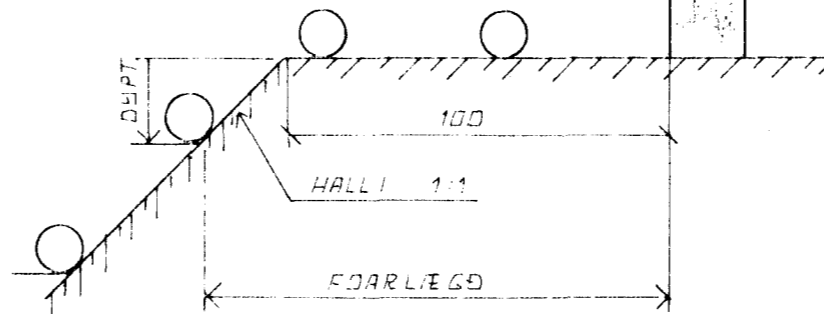


LEIÐSLUSÍKURDIR PLASTRÖÐA

BYRÐARGETA PLASTRÖÐA TIL AÐ STANDAST  
NOTALAG AUK ÞUNGANIS AF DÖRÐLAGINU SEM  
FYR LEIÐSLUNNI LIGUR RÆÐST EINKÖNGU  
AF HVAR VEL SANDUR ER ÞDAPPAÐUR KRINGUM  
RÖÐIN. ÞESS VEGNA SÍKAL VANDA, MOÐG  
ÞDÖPUN VAR SEM ÁHÆTTA ER Á  
UMFERÐARLAGI.


TÁKN FYRIR GRUNNLAGNIR

- SKOLPLÖGN
- REGNVATNSLÖGN
- REGNVATNSLÖGN + DREYVING
- DREYVING

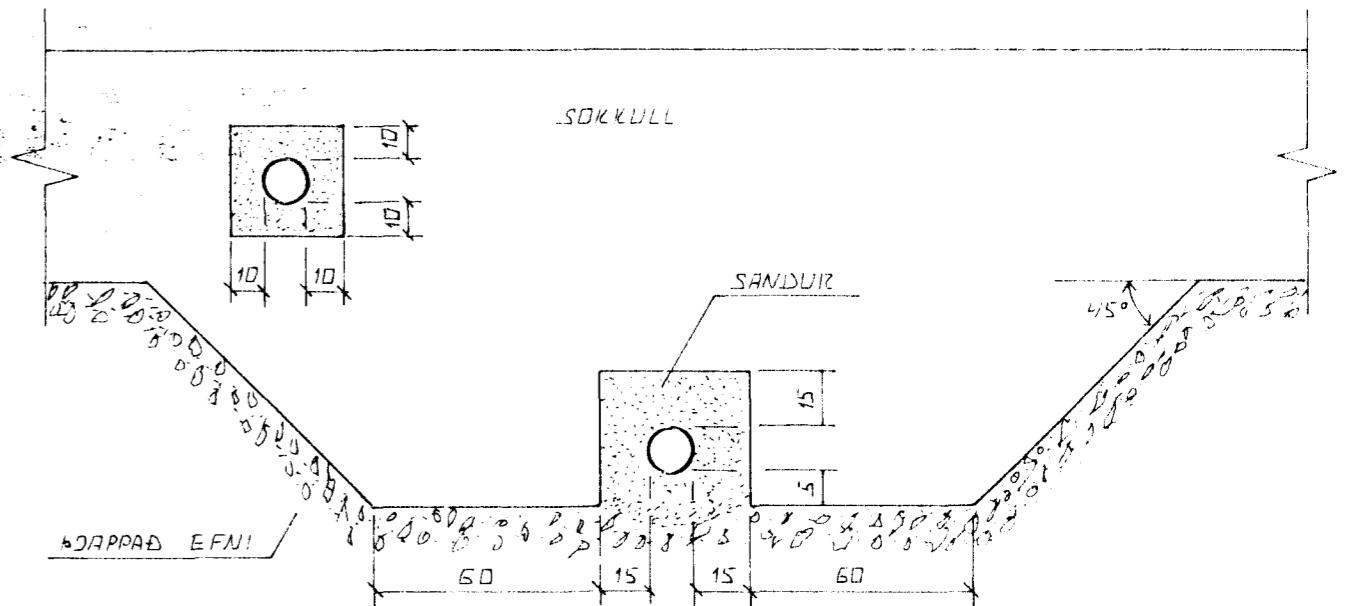

FRÁGANGUR LAGNA UNDIR DG Í SÖKKULVEGG

GIZA FID SÍKAL FYRIR LÖGNUM UNDIR SÖKKULUM, AÐUR  
EN BEIR ERU STEYÐTIR

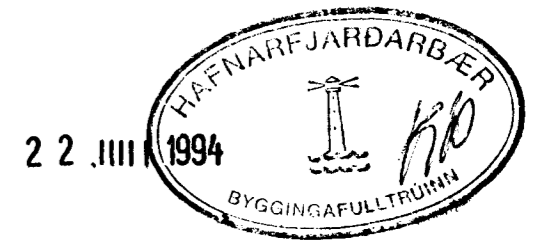

BR NR	DAGS	EÐLI ISREYTINGAR	SIGN.
<b>FJÓLUHLÍÐ 13 HAFNARFJÖRÐI.</b> ALMENNAR SKÝRINGAR, FRÆNNISLAGNIR OG INNTAK VATNSVEITU MELIKV.			DAGS APRÍL '94 HANNA TEIKNAD VERK NR <b>9408</b>
<b>SIGURÐUR ÞORLEIFSSON</b> TEKNIFRÆÐINGUR F.T.F.I. STRANDGÖTU 11 HAFNARFJÖRÐI SÍMI 54151			BLADNR <b>2-01</b>