
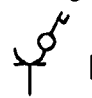
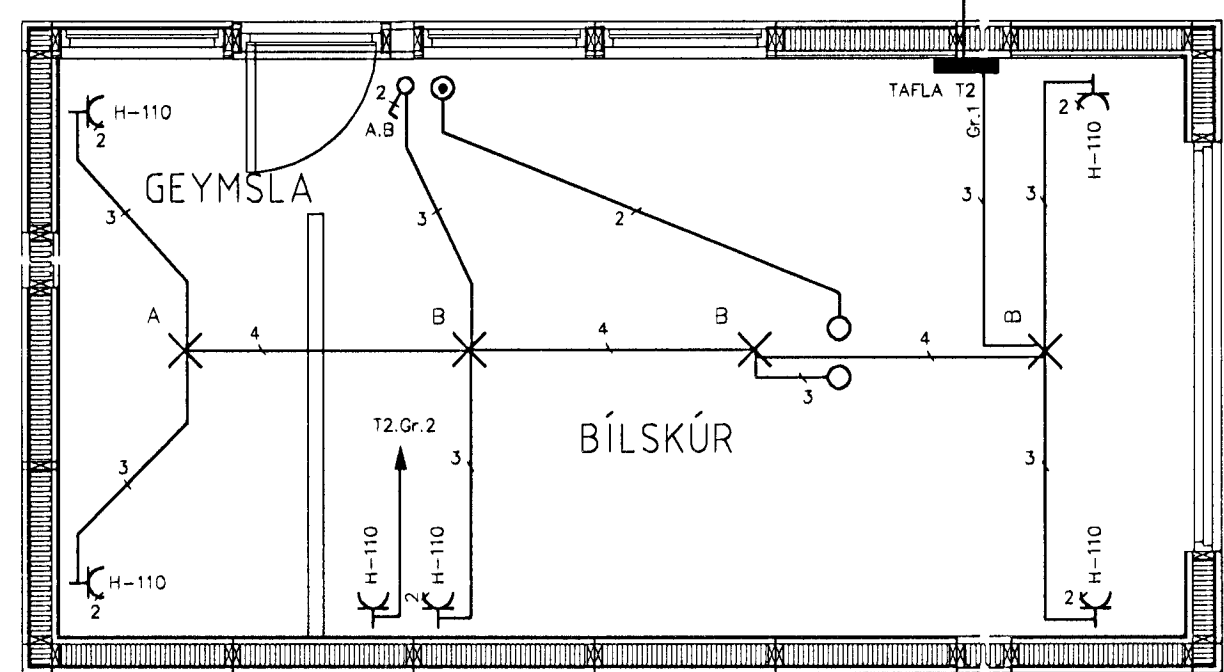


SKIRINGAR

1. Öll mál eru gefin í sentimetrum.
2. Hæðir eru miðaðar við fullfrágengin gólf og miðja dós.
3. Hæð rofa er 110cm nema annars sé getið.
4. Hæð tengla 20cm nema annars sé getið.
5. Málstraumur rofa er 10A
6. Málstraumur tengla er 16A nema annars sé getið.
7. Öll rör eru 16mm og ídregin 1.5mm vír nema annars sé getið.
8. Að ljósum utahús skal leggja plastpípu ídregna með plaststreng.
9.  Rofi og tengill hæð 110cm

Héimtaug 1x63A
 Ø 50mm
 Auka Ø 2x32mm
 Auka Ø 1x16mm

Jarðstrengur 3x6mm²

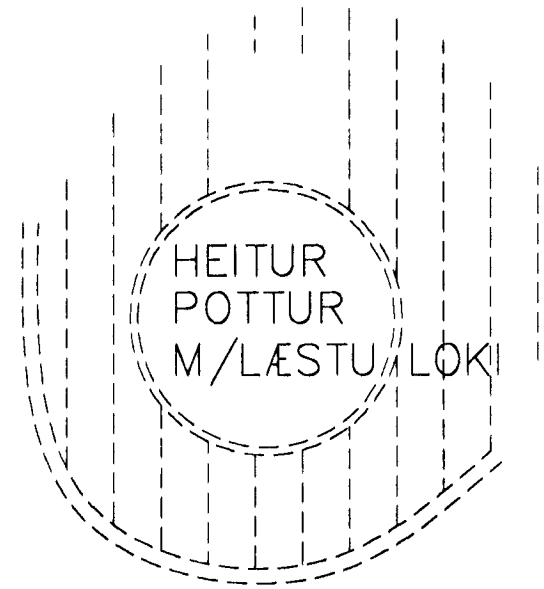

| | | |
|----------|-----------------------------|------------|
| | VERKEFNI | DAGS. |
| | FJÓLUHLÍÐ NR.16 | 28.10.1999 |
| | HAFNAFIRÐI | BLAÐ |
| | GRUNNMYND RAFLAGNA | 3 AF 4 |
| | MÁL. | 1:50 |
| | HANNAÐ: Sigurður Jóhannsson | BLAÐASTÆRÐ |
| | Kt 050767-5749 | A2 |
| BREYTING | | |