


FRÁGANGUR FESTINGA Í SÖKKLI
Mkv. 1:10

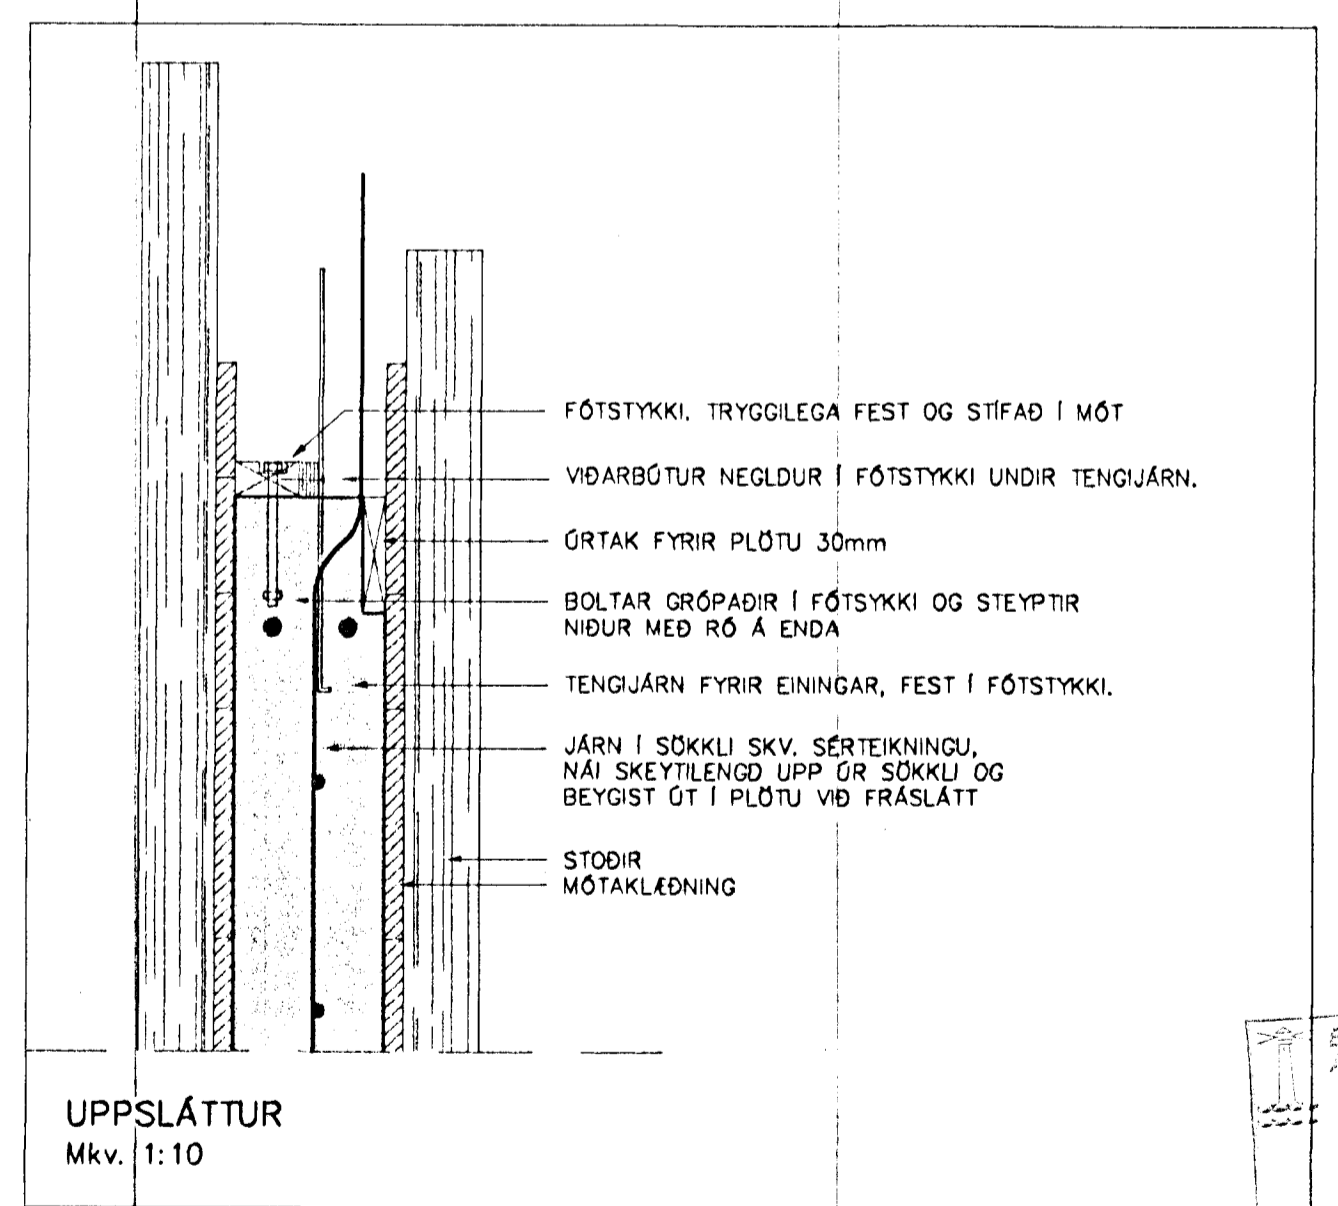

UPPSLÁTTUR
Mkv. 1:10

Sigurður J. Jónsson

Hnitakerfi:										 VERKEFRAFÆÐISTOFA SUÐURLANDS <small>AUSTURVEGI 3-5, 800 BELFORSI, Sími 488 3900, Fax 488 3914</small>	Verk:	SG HÚS; FJÓLUHLÍÐ 16 HAFNARFIRÐI		Mkv:	1:10					
Hæðakerfi:											BURÐARVIRKI:	STADSETNING Í STEYPTRA FESTINGA		Mkv:						
Vörpun:														Mkv:						
Skráarnafn:	99226-bv.dwg	Tilvísanir	Br.	Dags.	Eðli breytingar	Af.	Sp.	Samþykkt:	<i>Sig. Jónsson</i>	Hannað:	S.M.S.	Telknað:	S.M.S.	Yfirfarið:	Dags:	26.10.1999	Verknr:	99226	Telkn.nr:	203