



FJÓLUHLÍÐ NR 16 GRUNNMYND M. 1:50

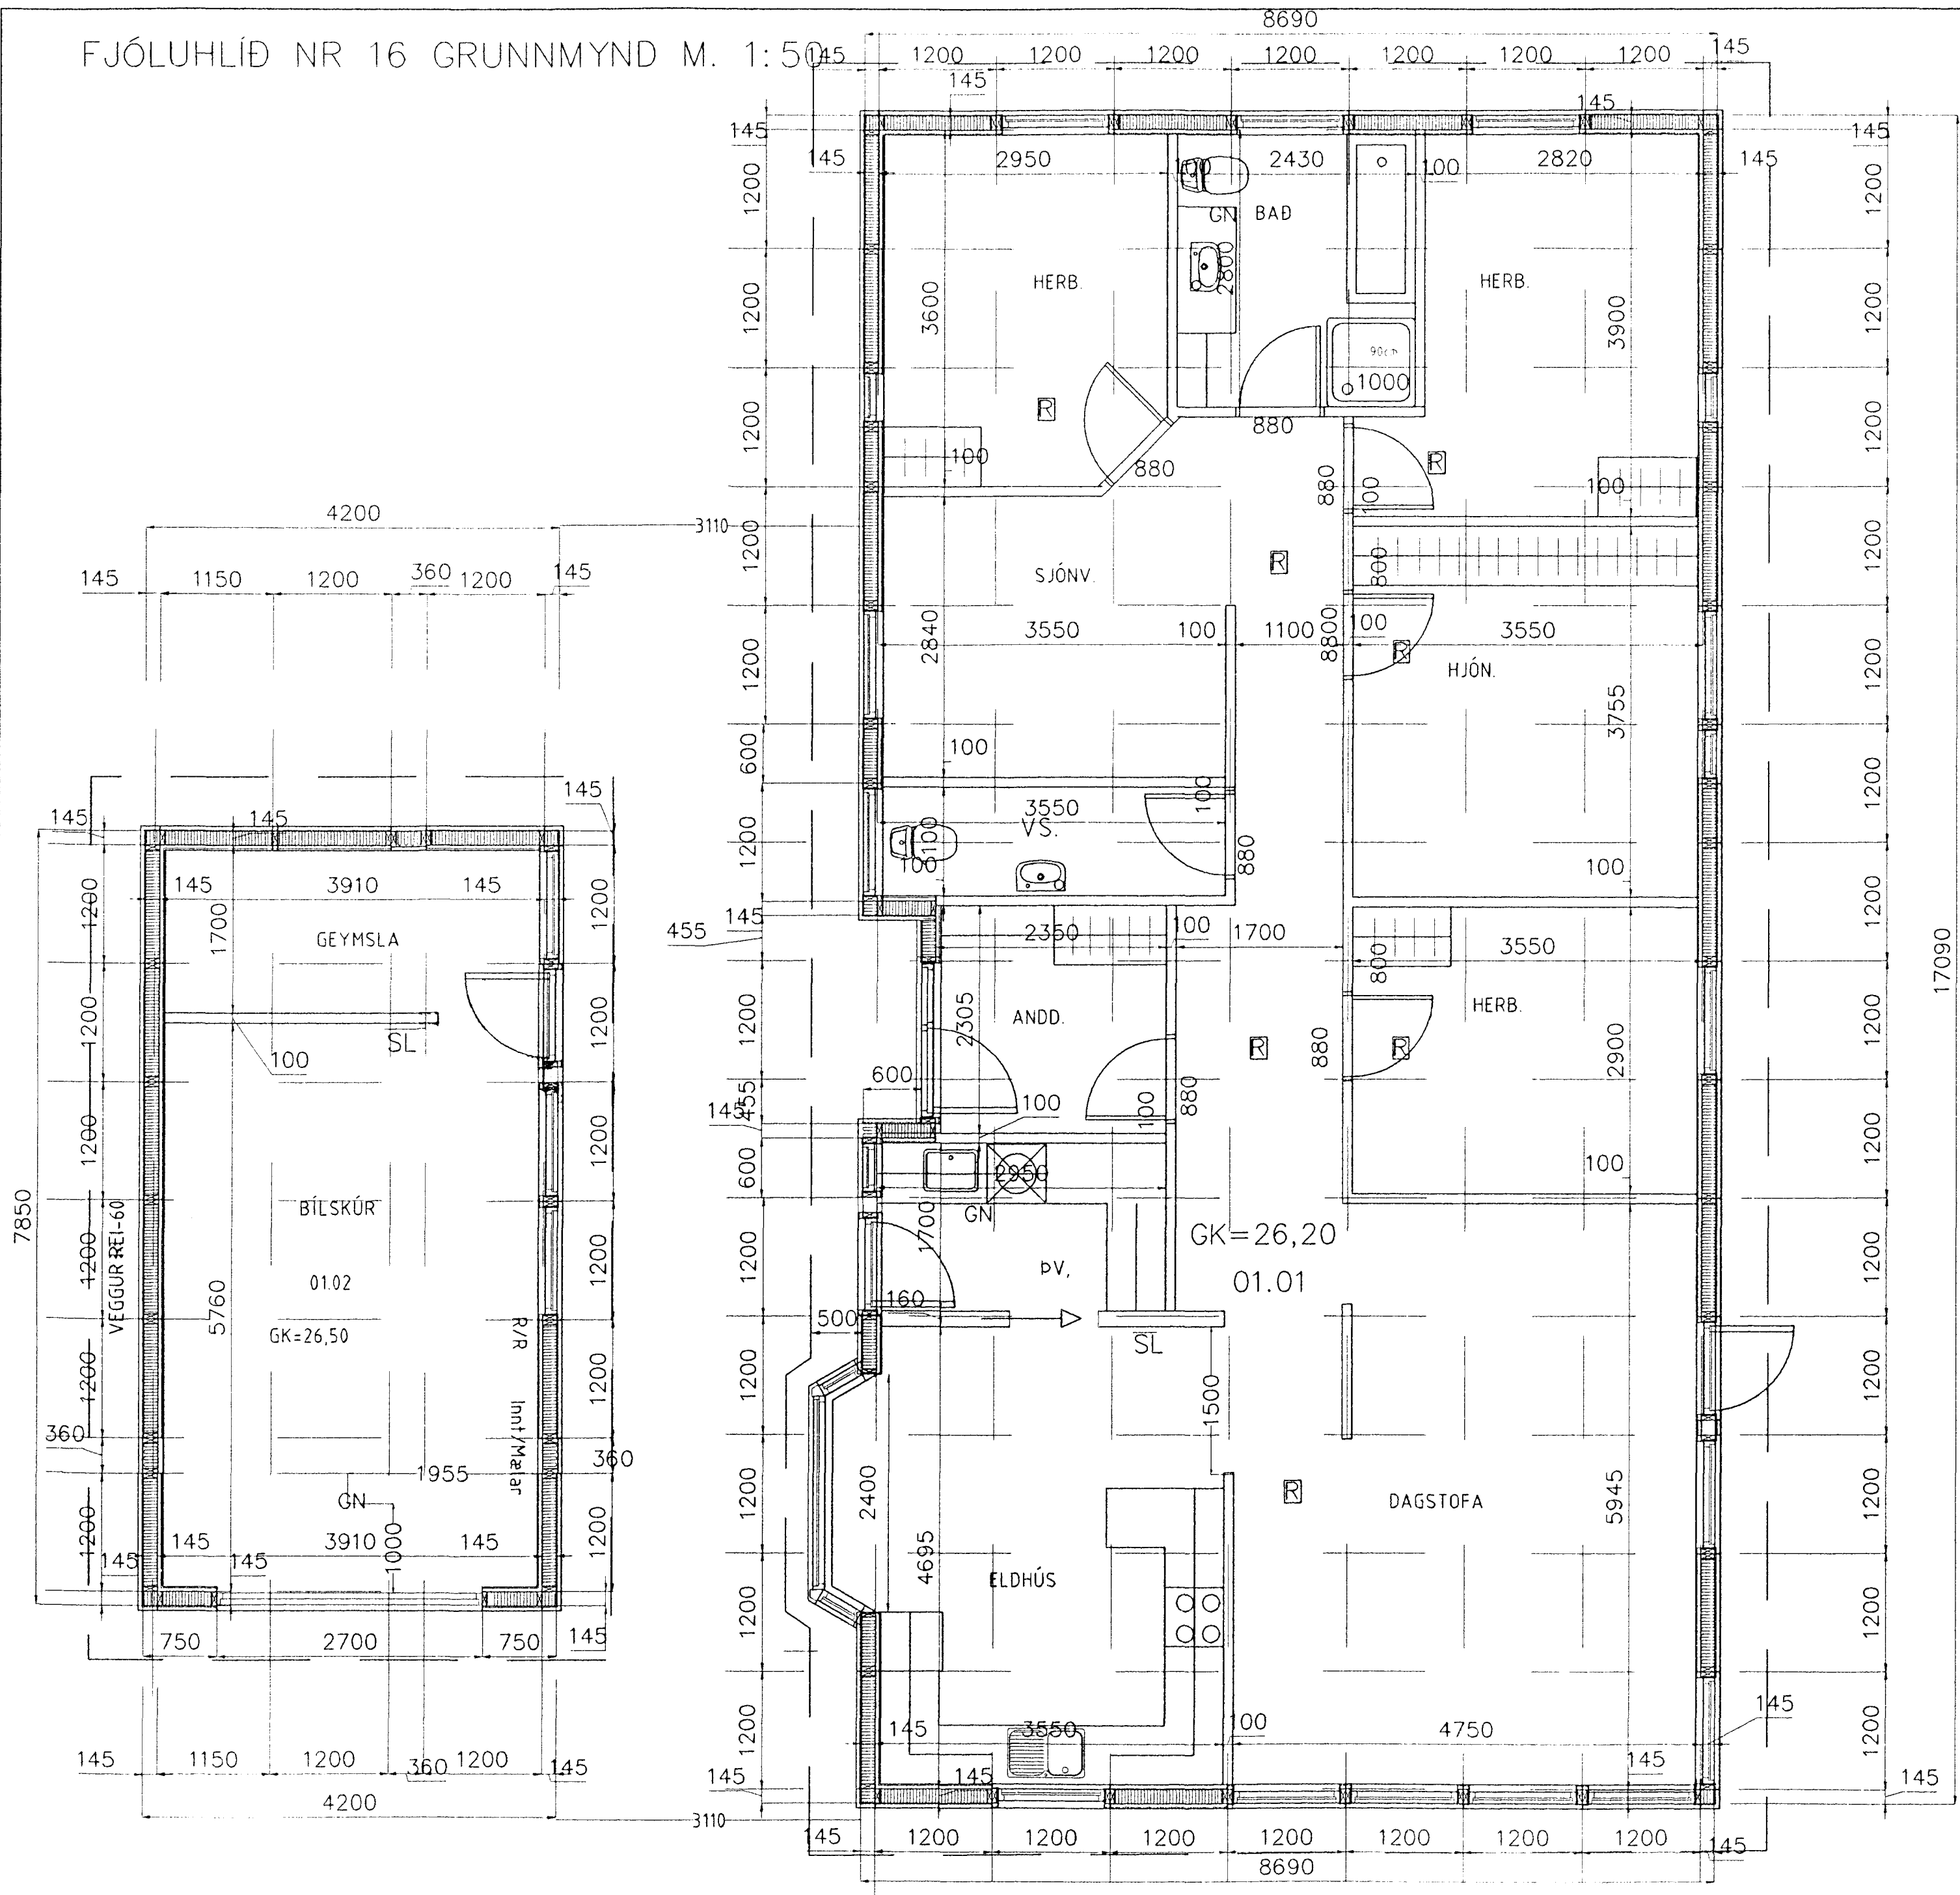

17090

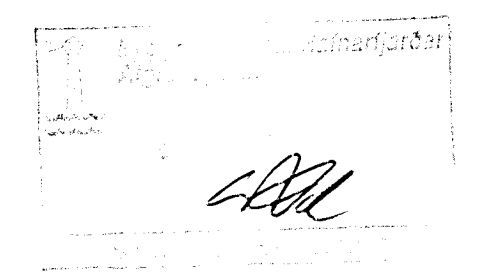

ATH:
 EKKI MÁ KLÆÐA EÐA LOKA AF GÓLFNIÐURFÖLL
 HALLI Í BADI OG ÞV. ER 1,0CM/M OG
 HALLI Í BILSK. ER 1,5CM/M.

es TEIKNISTOFAN SUÐURLANDSBRAUT 48
 S: 588-7344 FAX: 588-7343

VERKHEITI:	FJÓLUHLÍÐ NR 16	Mkv:	150
VERKHUTI:	GRUNNMYND	DAGS:	19.05.2000
HANNAÐ:	SIGURÐUR KJARTANSSON k.f. 090246-2839	BLAD NR:	AF
TEIKNAD:	kjartan sigurdsson k.f. 121066-5809	BREYTT:	

Handwritten signature