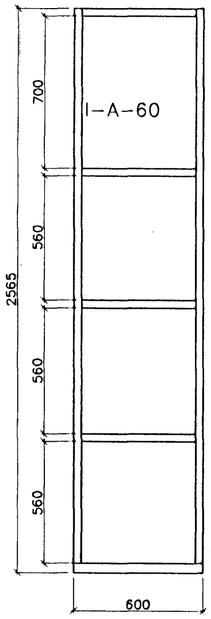

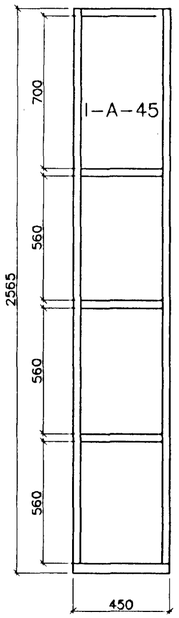

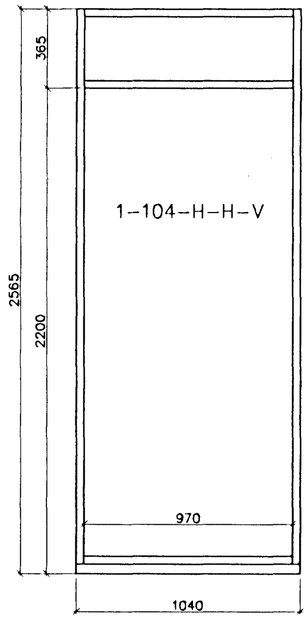

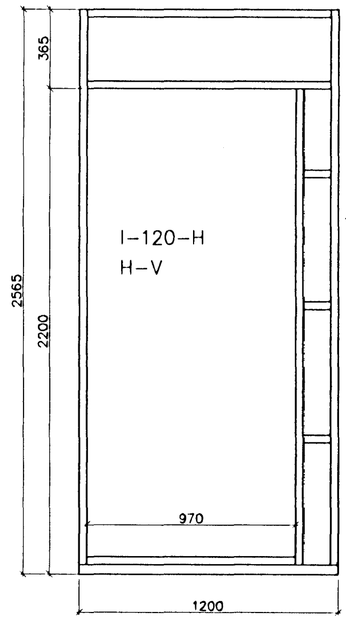

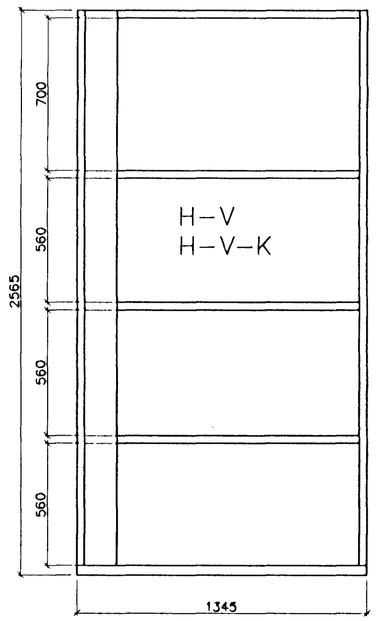

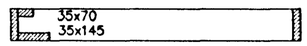

ÞVERSNIÐ Í HORNEININGAR

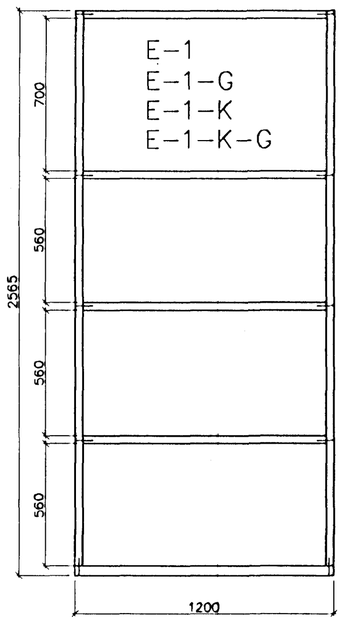

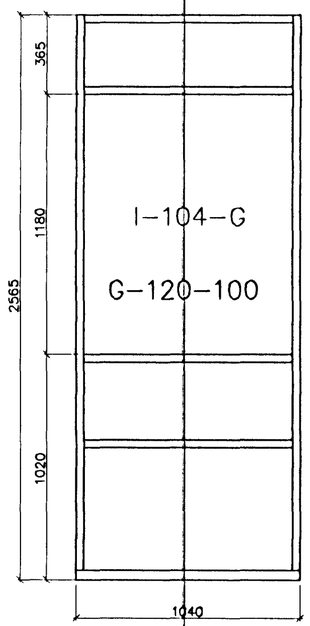

NEGLING VEGGLÆGJU VIÐ KROSSVIÐAREININGU:
31/80 HÁÐ FESTINGU Í GÓLFI SEM HÉR SEGIR:
F11 => 5 STK
F12 => 9 STK
F13 => 12 STK

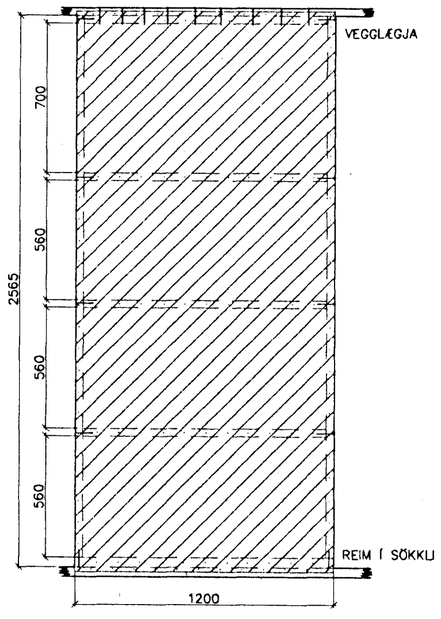

E-1-K

F11 => 5 STK

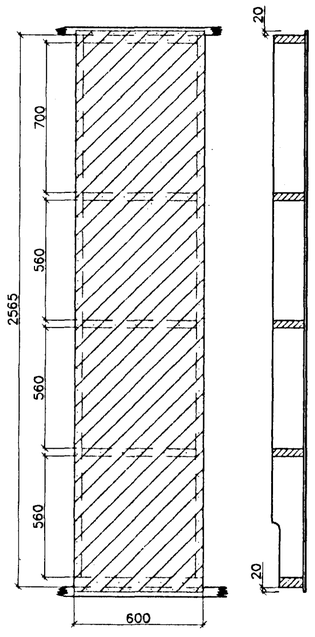

I-A-60-K

KROSSVIÐARSTÍFINGAR
Mkv. 1:20

SKÝRINGAR :

VEGGEININGAR :

FÓTSTYKKI : 45x110, GAGNFÚAVARIÐ
STOÐIR : 35x145
ÞVERSTAFIR : 35x145
TIMBURGÆÐI SÉU A.M.K. K18 Skv. DS413.
ÖLL SAMSKEYTI NEGLIST MEÐ 3 Stk. 34/90.

KROSSVIÐUR :

9 mm RAKAÞOLINN (WBP)
7 LAGA COMBI (EÐA SAMBÆRILEGUR)
NEGLDUR Í RAKAÞOLIÐ LÍM MEÐ 25/55 c/c 100

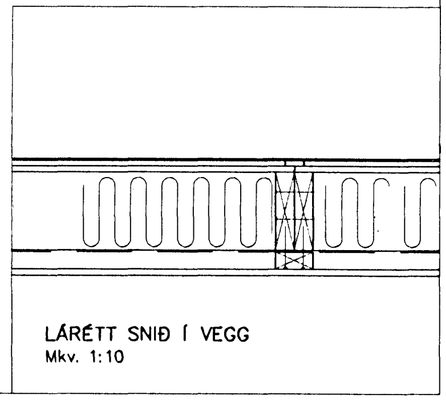

LÁRÉTT SNIÐ Í VEGG
Mkv. 1:10

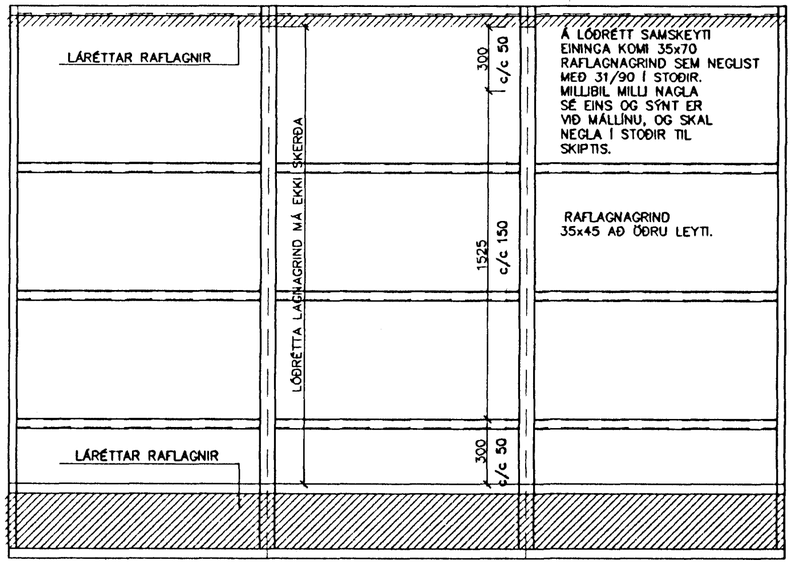

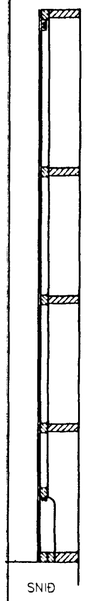

FRÁGANGUR RAFLAGNAGRINDAR
Mkv. 1:20

Byggingafulltrúi Hafnarfjarðar
Afgreitt þann
5 JAN. 2000
Sigurbjartur Hansson

Hnitakerfi:						
Hæðakerfi:						
Vörpun:						
Skráarnafn: 99226-sp.dwg	Tilvísanir	Br.	Dags.	Eðli breytingar	Af.	Sb.

VERKFRÆÐISTOFA SUÐURLANDS
AUSTURVEGI 3-5, 800 SELFOSSI, SÍMI 482 3900, FAX 482 3914

Samþykkt: Sig. Jakobsson

Verk: SG HÚS FJÓLUHLÍÐ 16 HAFNARFIRÐI
BURÐARVIRKI: VEGGEININGAR & RAFLAGNAGRIND

Mkv: 1:20
Mkv:
Mkv:

Hannað: S.M.S. | Teiknað: S.M.S. | Yfirfarið: | Dags: 27.12.1999 | Verknr: 99226 | Teikn.nr: 216