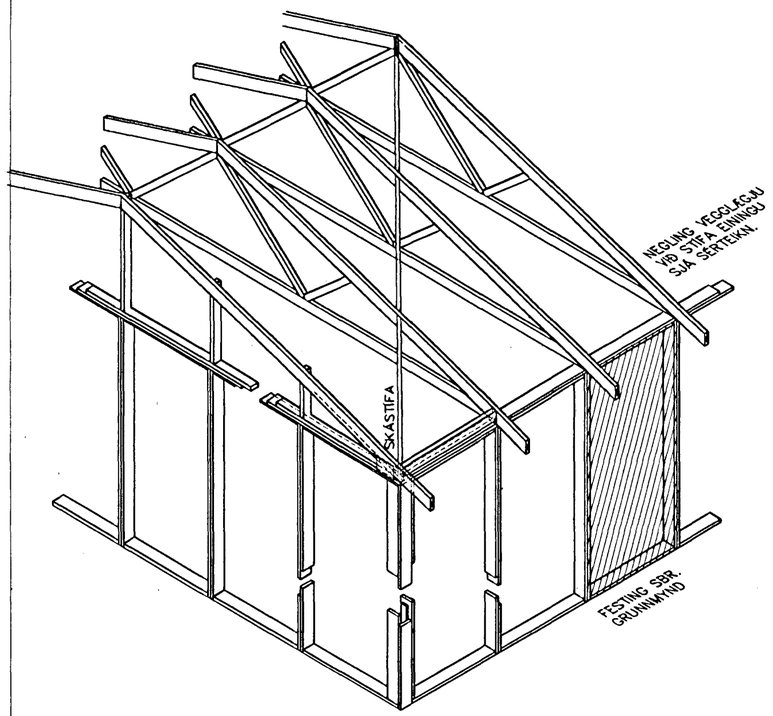

SKÁSTÍFUR – RÚMMYND
Mkv. 1:50

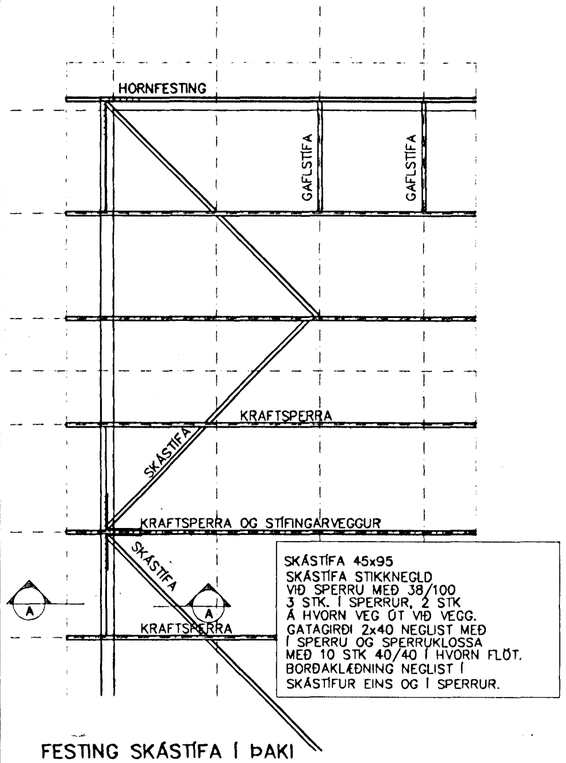

FESTING SKÁSTÍFA Í ÞAKI
Mkv. 1:50

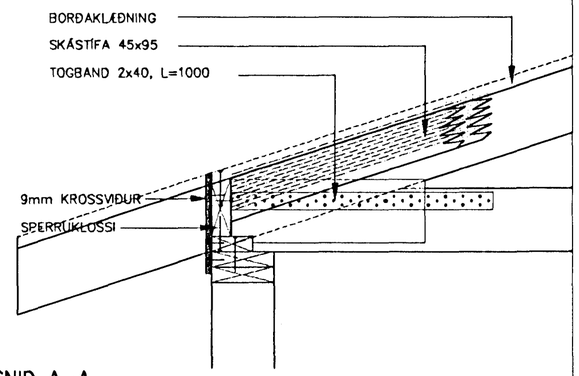

SNIÐ A–A
Mkv. 1:10

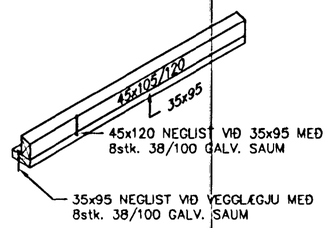

SPERRUKLOSSI
Mkv. 1:10

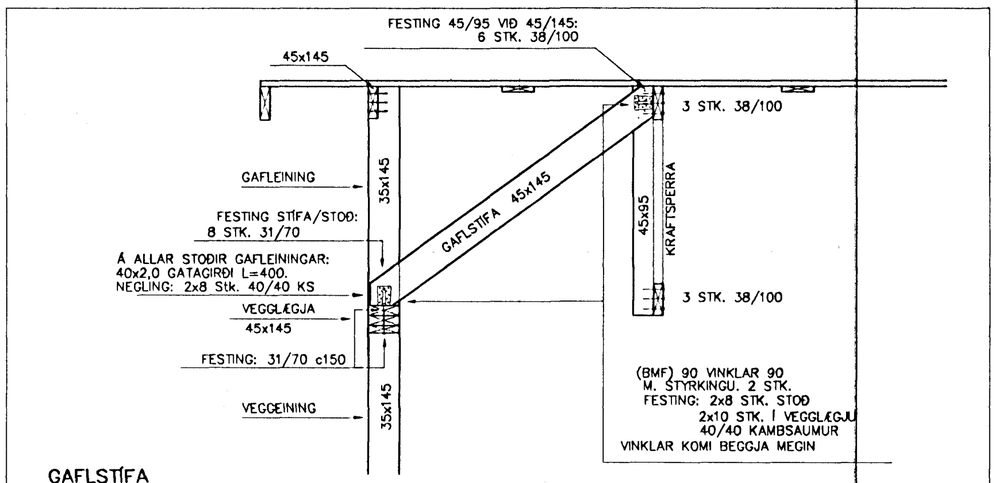

GAFLSTÍFA
Mkv. 1:20

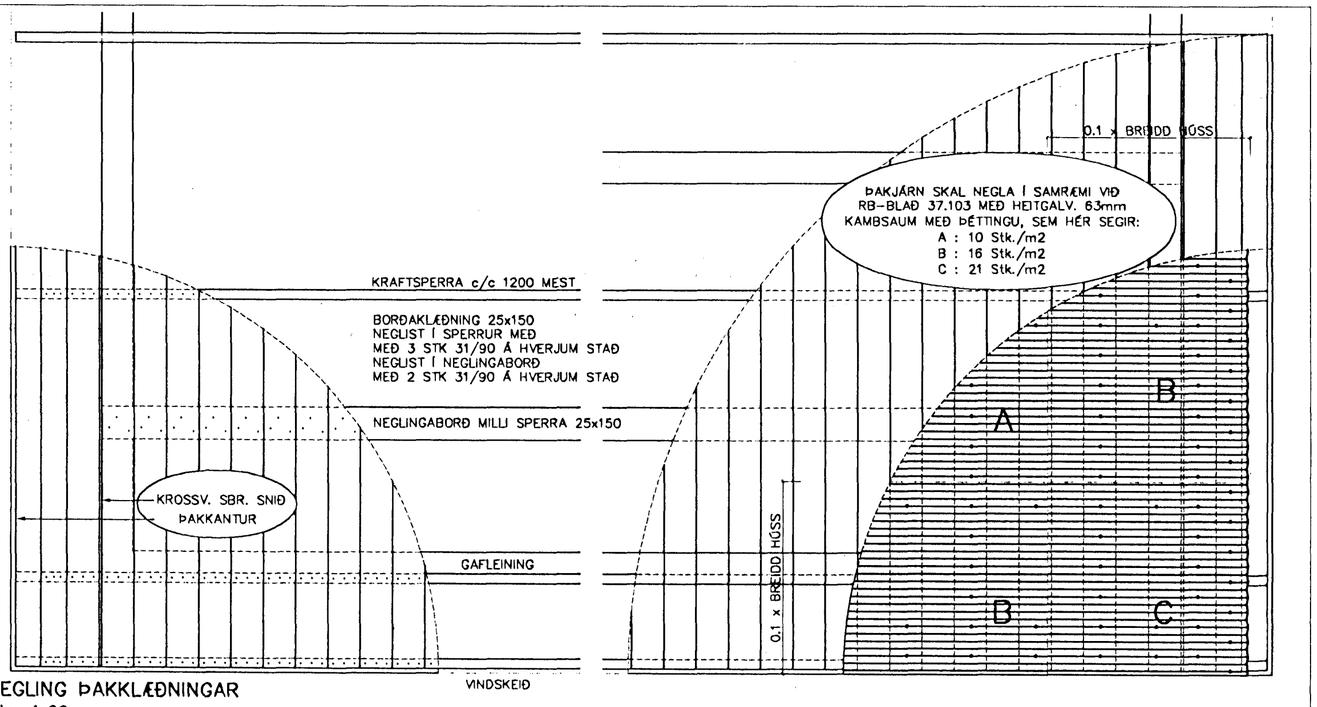

NEGLING ÞAKKLÆÐNINGAR
Mkv. 1:20

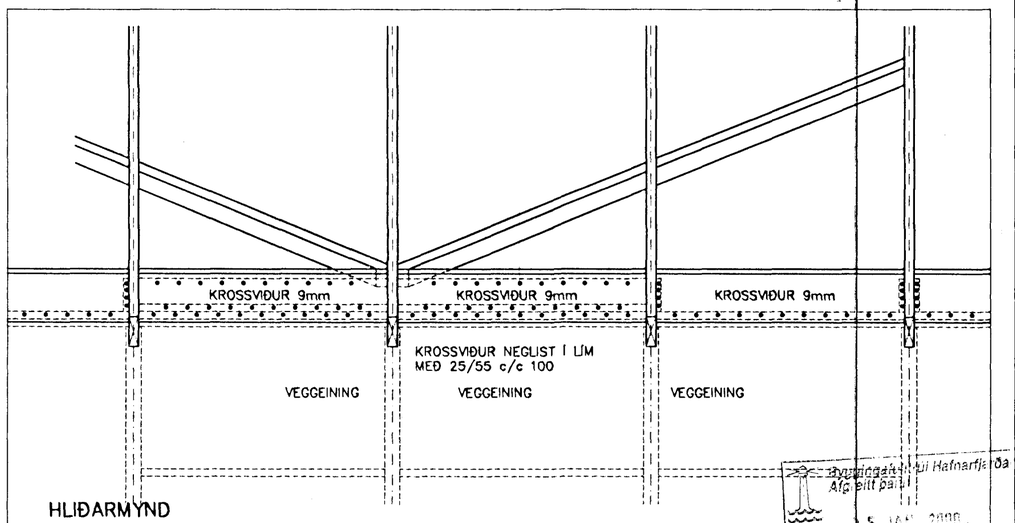

HLIÐARMYND
Mkv. 1:20

Byggingarfulltrúi Hafnarfjarðar
Afgreitt þann
25 JAN. 2000
Sigurbjartur Halldórsson

Hnitakerfi:						
Hæðakerfi:						
Vörpun:						
Skráarnafn: 99226-st.dwg	Tilvísanir	Br.	Dags.	Eðli breytingar	Af.	Sþ.

VERKFRÆÐISTOFA SUÐURLANDS
AUSTURVEGI 3-5, 800 SELFOSSI, SÍMI 482 3900, FAX 482 3914

Samþykkt: Sig. Halldórsson

Verk: SG HÚS FJÓLUHLÍÐ 16, HAFNARFIRÐI
BURÐARVIRKI
SKÁ & GAFLSTÍFUR
NEGLING

Hannað:	Teiknað	Yfirfarið:	Dags:	Verknr:
S.M.S.	S.M.S.		12.12.1999	99226

Mkv:
Mkv: 1:20/1:10
Mkv: 1:20
Teikn.nr: 217