

FJÓLUHLÍÐ NR 16 HAFNARFIRÐI GRUNNMYND M. 1:100




Samþykkt þann

01 OKT. 1999


Byggingatulltrúinn í Hafnarfirði
F.h. Kristján Þórarinnsson

Handwritten signature

BLAÐ NR 2

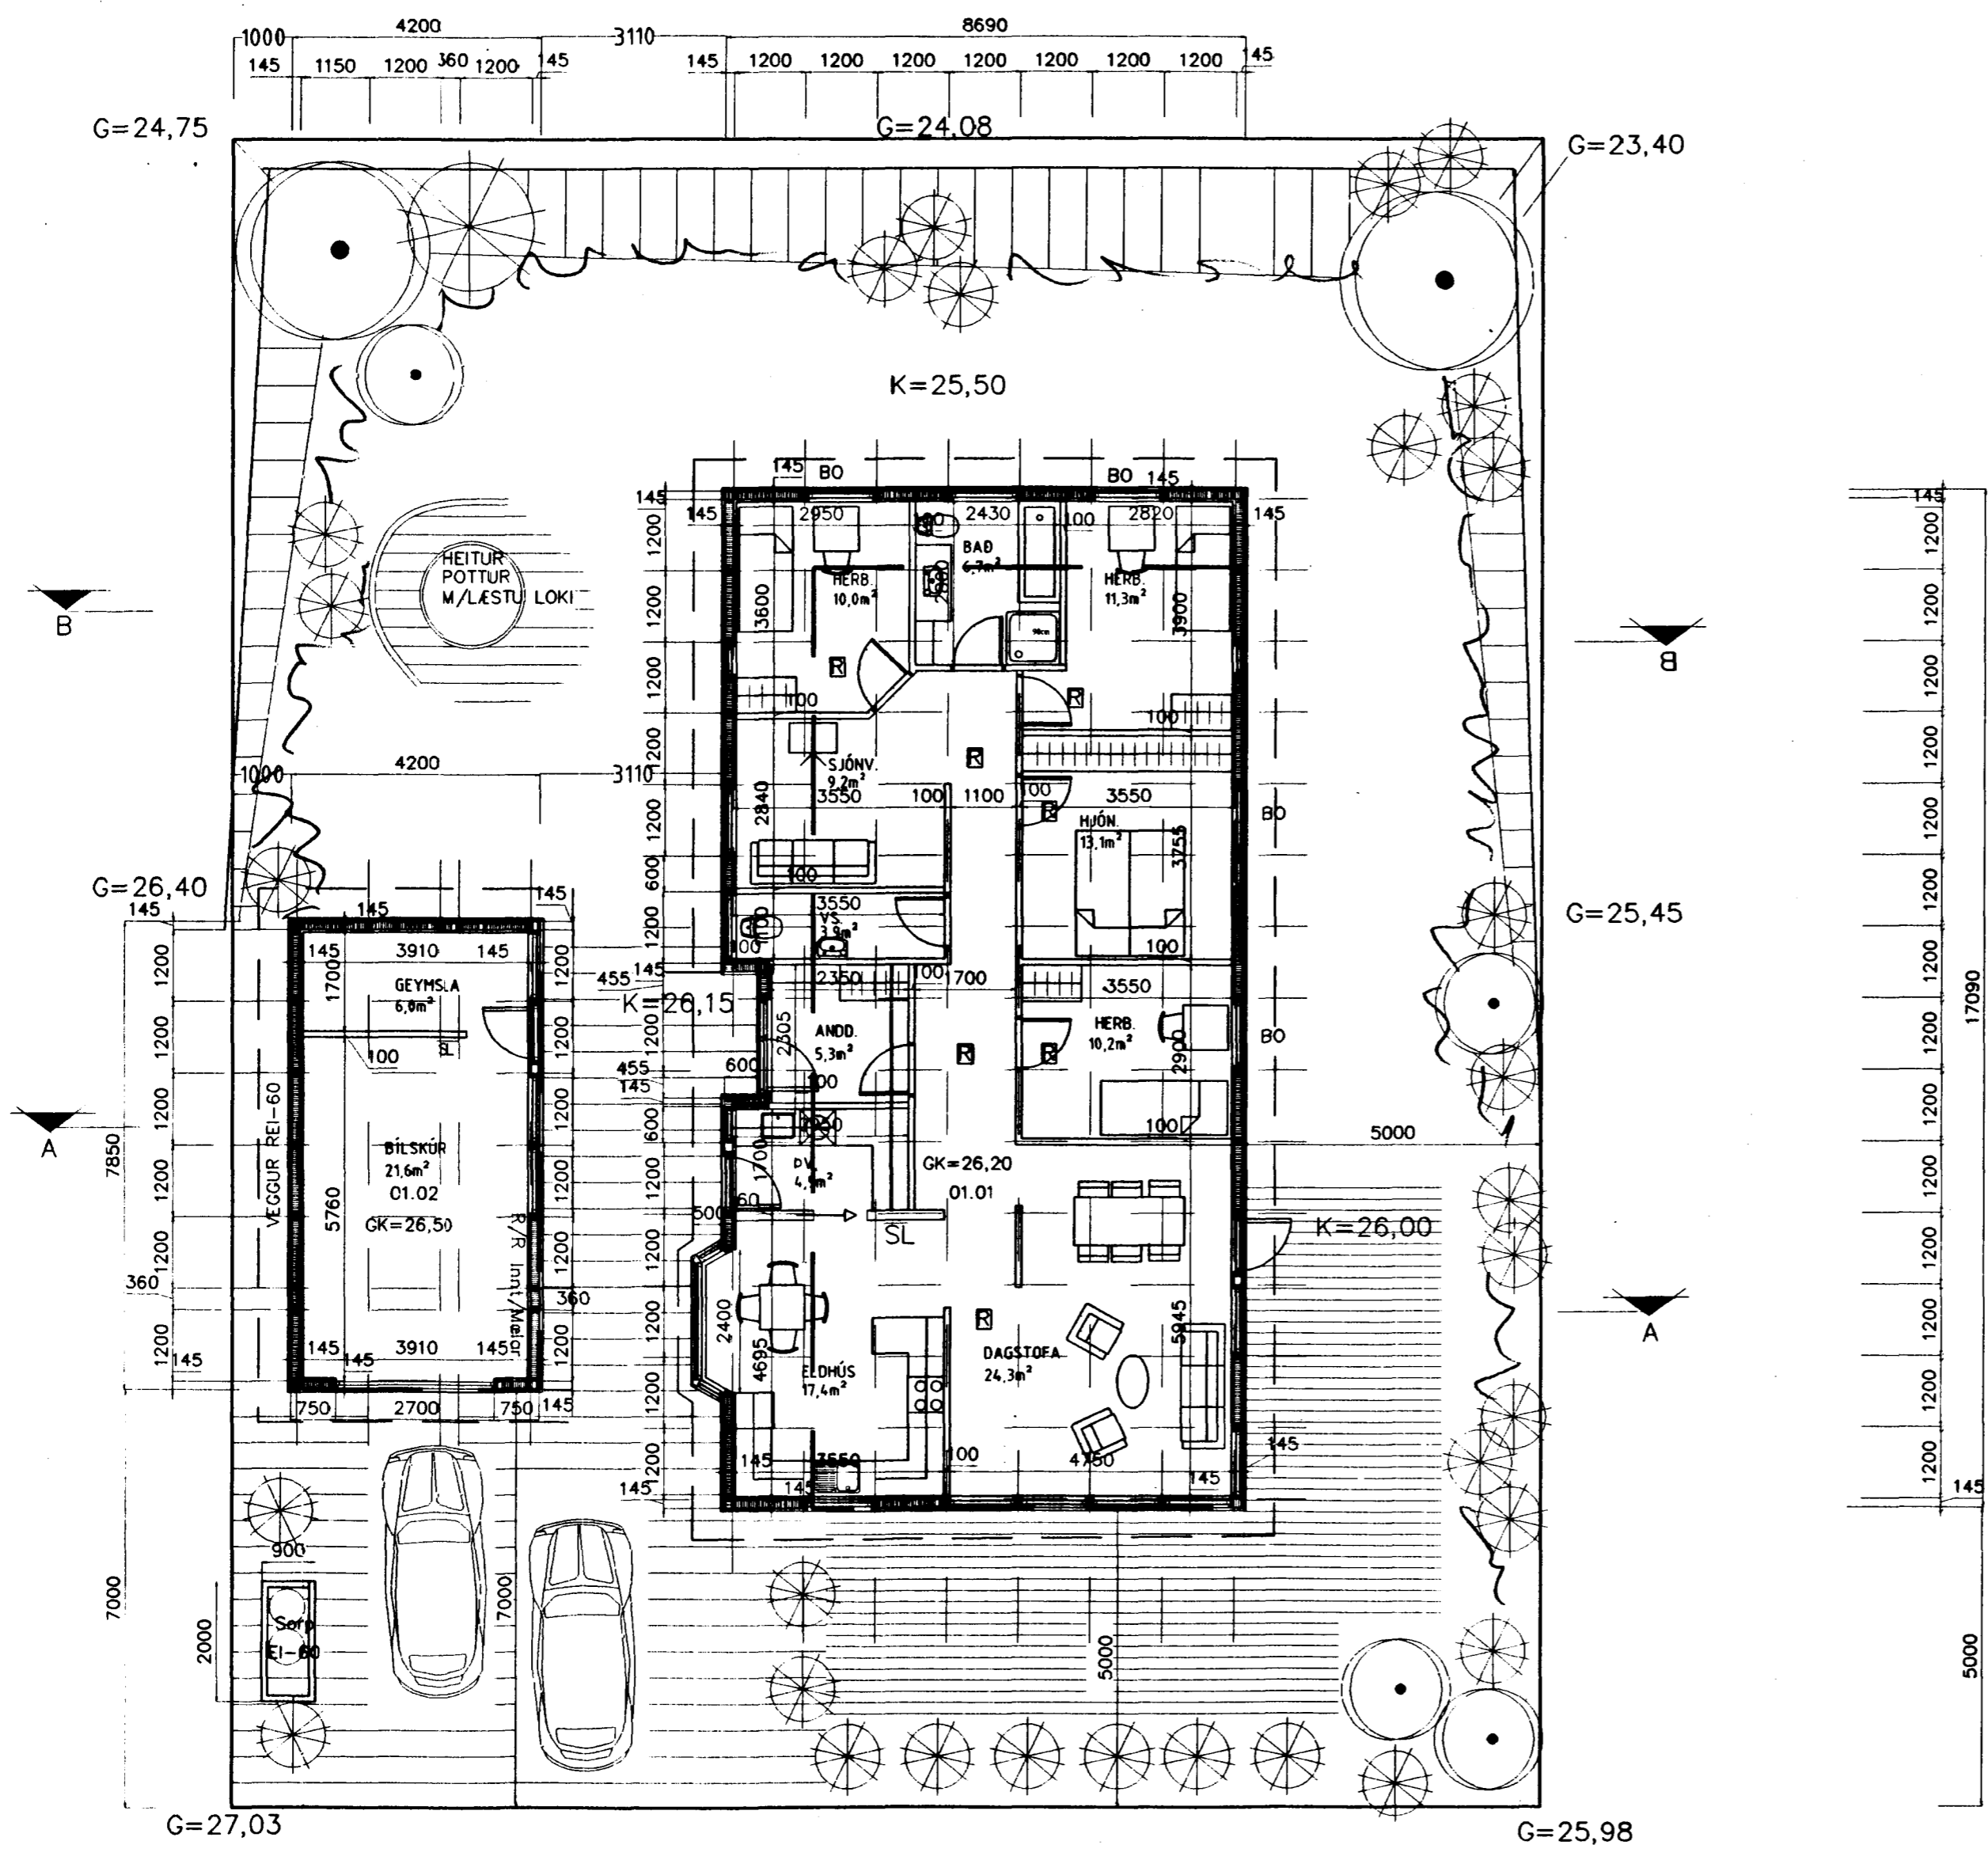

GRUNNMYND

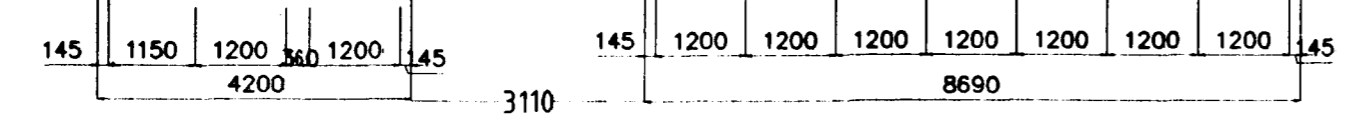

- SL = SLÖKKVITÆKI
- BO = BJÖRGUNARÖP
- REYKSKYNJARI

es TEIKNISTOFAN SUÐURLANDSBRAUT 48
S: 588-7344 FAX: 588-7343

VERKHEITI	FJÓLUHLÍÐ NR 16	Mkv	1:100
VERKHUTI	GRUNNMYND	DAGS	16.08 1999
HANNAÐ	SIGURÐUR KJARTANSSON kt 090246-2839	BLAÐ NR	2 AF 3
TEKNAÐ	kjartan sigurdsson kt. 129066-5809	BREYTT	

Handwritten signature