


FJÓLUHLÍÐ NR 16 HAFNARFRÐI GRUNNMYND M. 1:100  
V/ELDVARNA

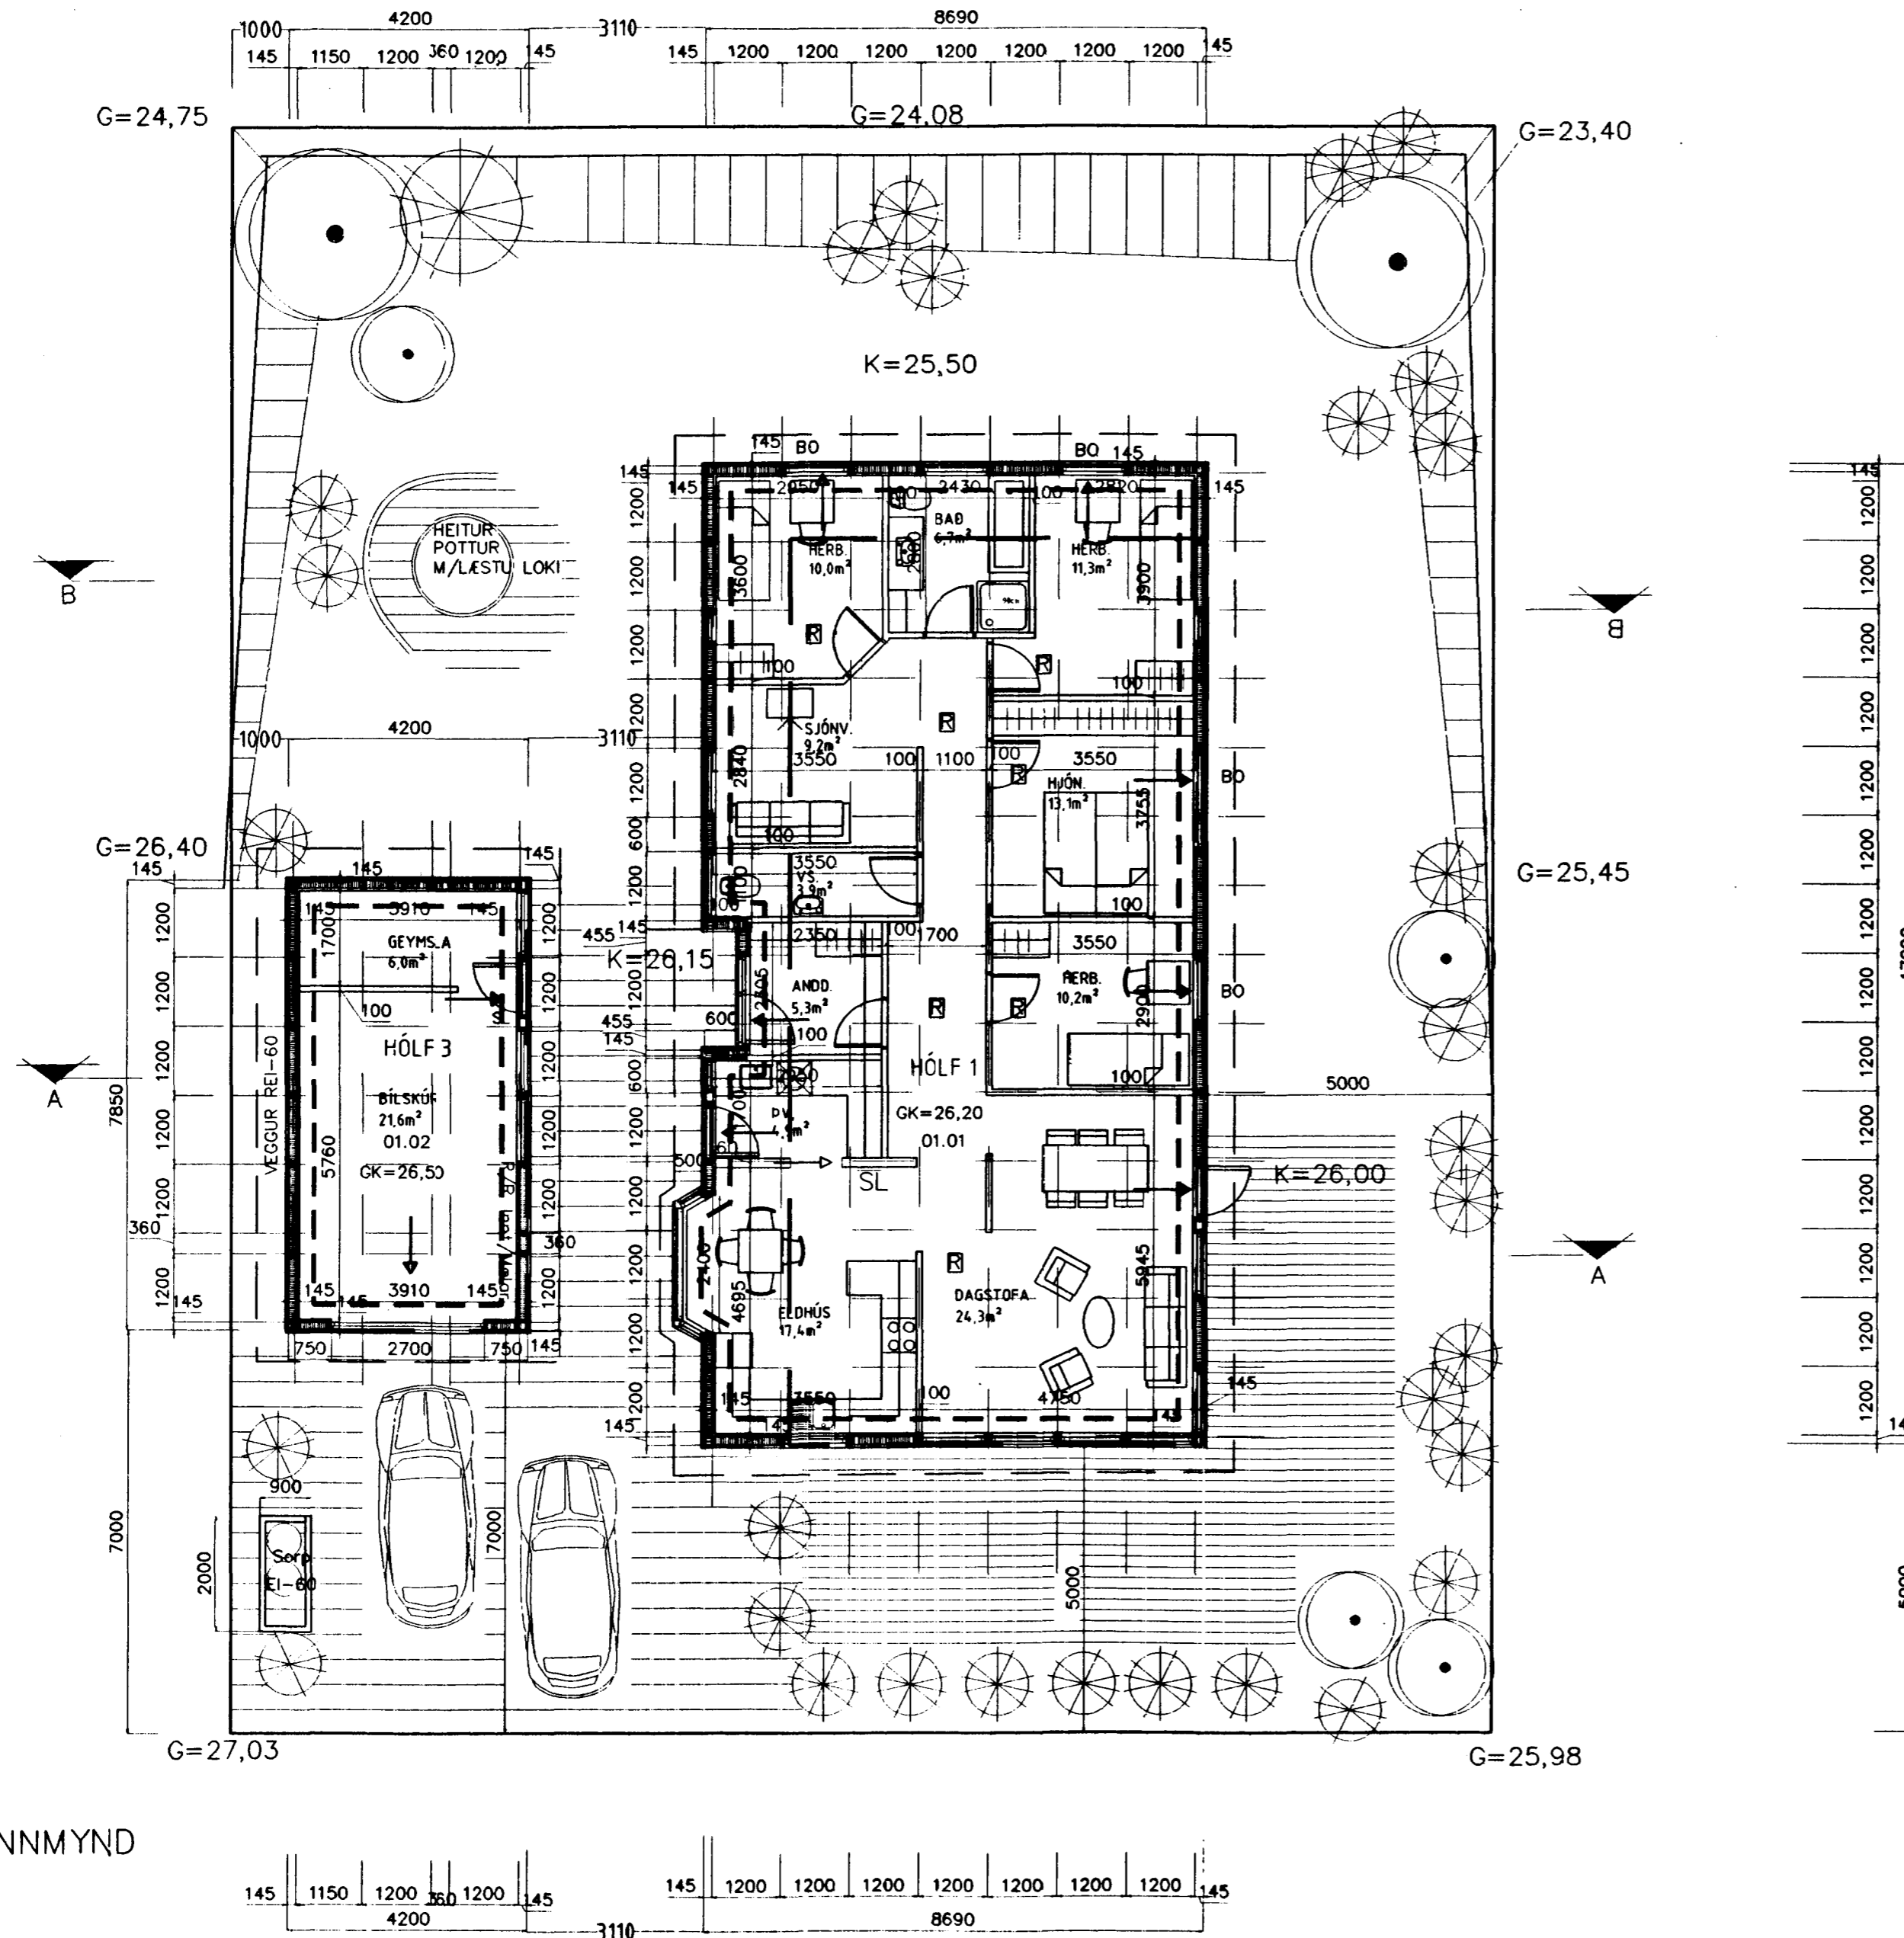

- = RÝMINGARLEIÐ
- - - = BRUNAHÓLF
- SL = SLÖKKVITÆKI
- BO = BJÖRGUNAROP
- ☒ = REYKSKYNJARI

**es**

TEIKNISTOFAN SUÐURLANDSBRAUT 48  
S: 588-7344 FAX: 588-7343

VERKHEITI:	FJÓLUHLÍÐ NR 16	Mkv.	1:100
VERKHUTI:	GRUNNMYND	DAGS:	16.08 1999
HANNAÐ:	SIGURÐUR KJARTANSSON kt 090246-2839	BLAÐ NR:	AF
TEKNAÐ:	kjartan.sigurdsson kt. 121066-5809	BREYTT:	

*Sigurdur Kjartansson*

GRUNNMYND