
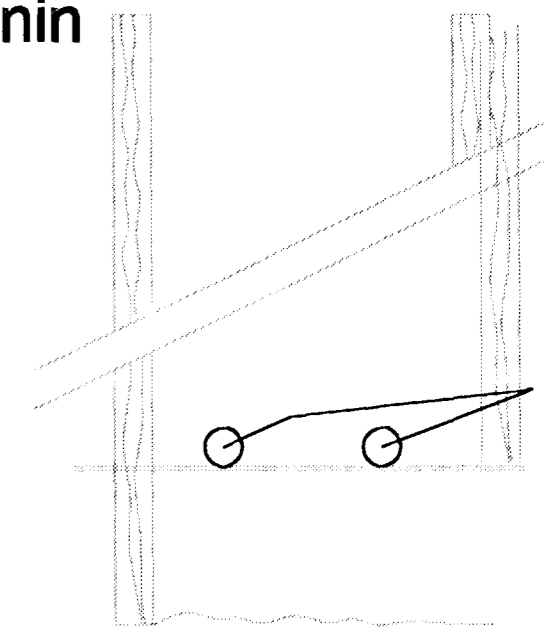


# Setja skal sökkulskaut í grunnin

SETJA SKAL SÖKKULSKAUT Í GRUNN  
 SJÁ NÁNARI ÚFÆRSLU Í TÆKNILEGIR TENGISKILMÁLAR  
 TEIKNING D 11.1996 M1

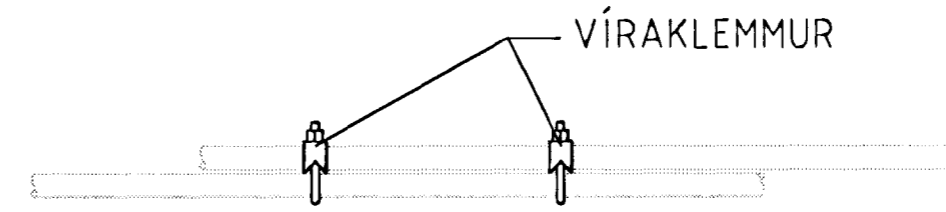

SAMTENGING STEYPUENA  
 SETJA SKAL TVÖ VÍRLÁSA  
 Á HVER SAMSEYTI



### ALMENNAR SKÝRINGAR

- ALLAR PÍPUR ERU  $\phi 16$  OG VÍR 1,5mm<sup>2</sup>.
- HÆDIR ROFA FRÁ FULLFRÁGENGU GÓLFI 100cm.
- HÆDIR TENGLA FRÁ FULLFRÁGENGU GÓLFI 20cm.
- HÆDIR Á SÍMA- (S) SJÓNVARPS- (L) TENGLUM FRÁ FULLFRÁGENGU GÓLFI 20cm.
- ÖLL MÁL ERU FRÁ FULLFRÁGENGU GÓLFI OG Í MIÐJA DÓS EDA ÚR MIÐRI DÓS Í MIÐJA DÓS EDA Í FULLFRÁGENGINN VEGG.
- ÞAR SEM PÍPUR ERU LAGÐAR HLÍÐ VÍÐ HLÍÐ Í LOFTUM EDA VEGGJUM SKAL HAFA AÐ MINNSTA KOSTI 3cm BIL MILLI RÓRA, ÞANNIG AÐ STEYPA GETI AÐVELDLEGA RUNNÍÐ NIÐUR Á MILLI.
- GREINAR ERU EKKI SÝNDAR Í ÖLLUM TILVIKUM AÐ TÖFLU, EN ERU ÞÁ MERKTAR VIÐKOMANDI TÖFLU. DÆMI: T1-GR1 ER Í TÖFLU T1 OG ER GREIN NR 1  
 → ÞEAGAR ÖR ER OG MERKT GR NR ÞÁ FER VIÐKOMANDI GR. Í TÖFLU Í ÍBÚÐINNI
- TIL SNERTISPENNUVARNAR SKAL NOTA NÚLLUN OG LEKASTRAUMSROFVÖRN.
- MÁLHLUTA LAGNA, TÆKJA, LAMPA OG RAFBÚNAÐAR SKAL JARÐBINDA VANDLEGA.
- MÁLSTRAUMUR ROFA OG TENGLA SKAL VERA MINNST 10 A.
- JARÐBINDA SKAL PÍPUKERFI FYRIR HEITA- OG KALDAVATNSLÖGN.
- ÖLL TÁKN ERU TÁKNRÆN OG BER AÐ SAMRÆMA LAGNIR AÐ TÆKJUM EFTIR AÐSTÆÐUM Á STADNUM OG EFTIR SÉRTEIKNINGUM.



SNID AF STEYPUENA Í SÖKKLUM ENGINN MÆLIKVARÐI

NEMA ANNAD SÉ TEKID FRAM

Inntök samþykkt 2019 2000  
 f.h. RAFVEITU HAFNARFJARÐAR  
*Björg Dagsbjörns*

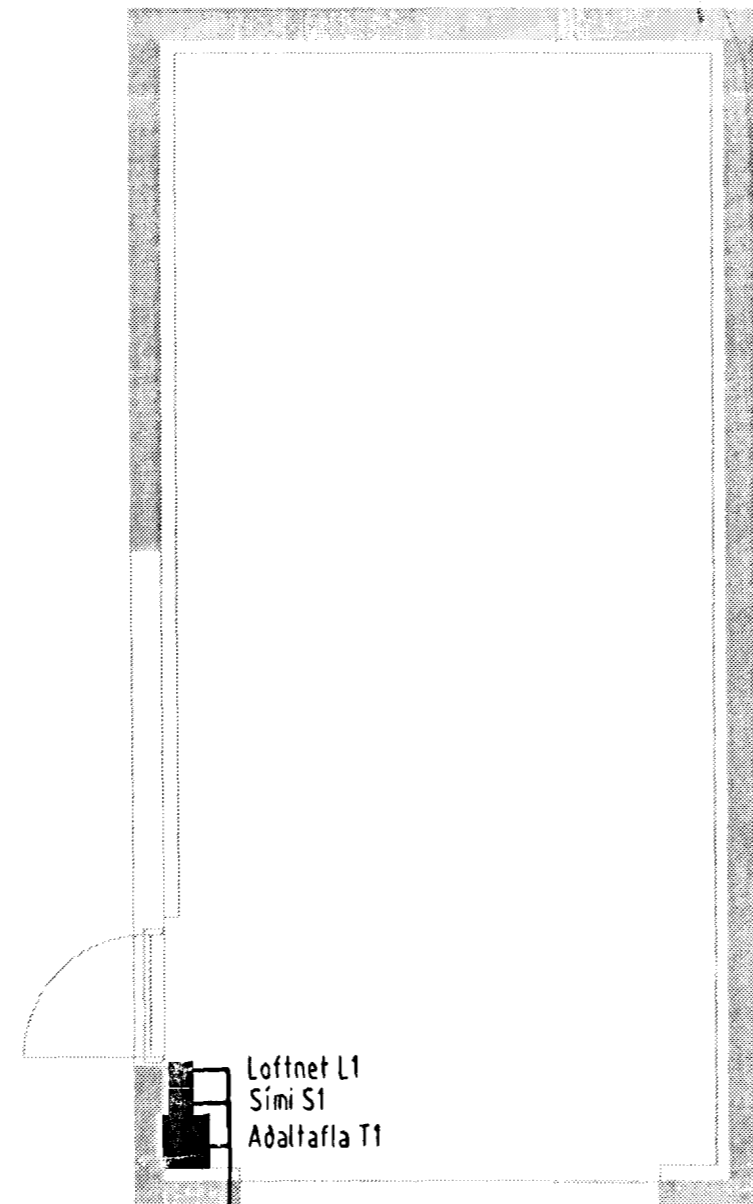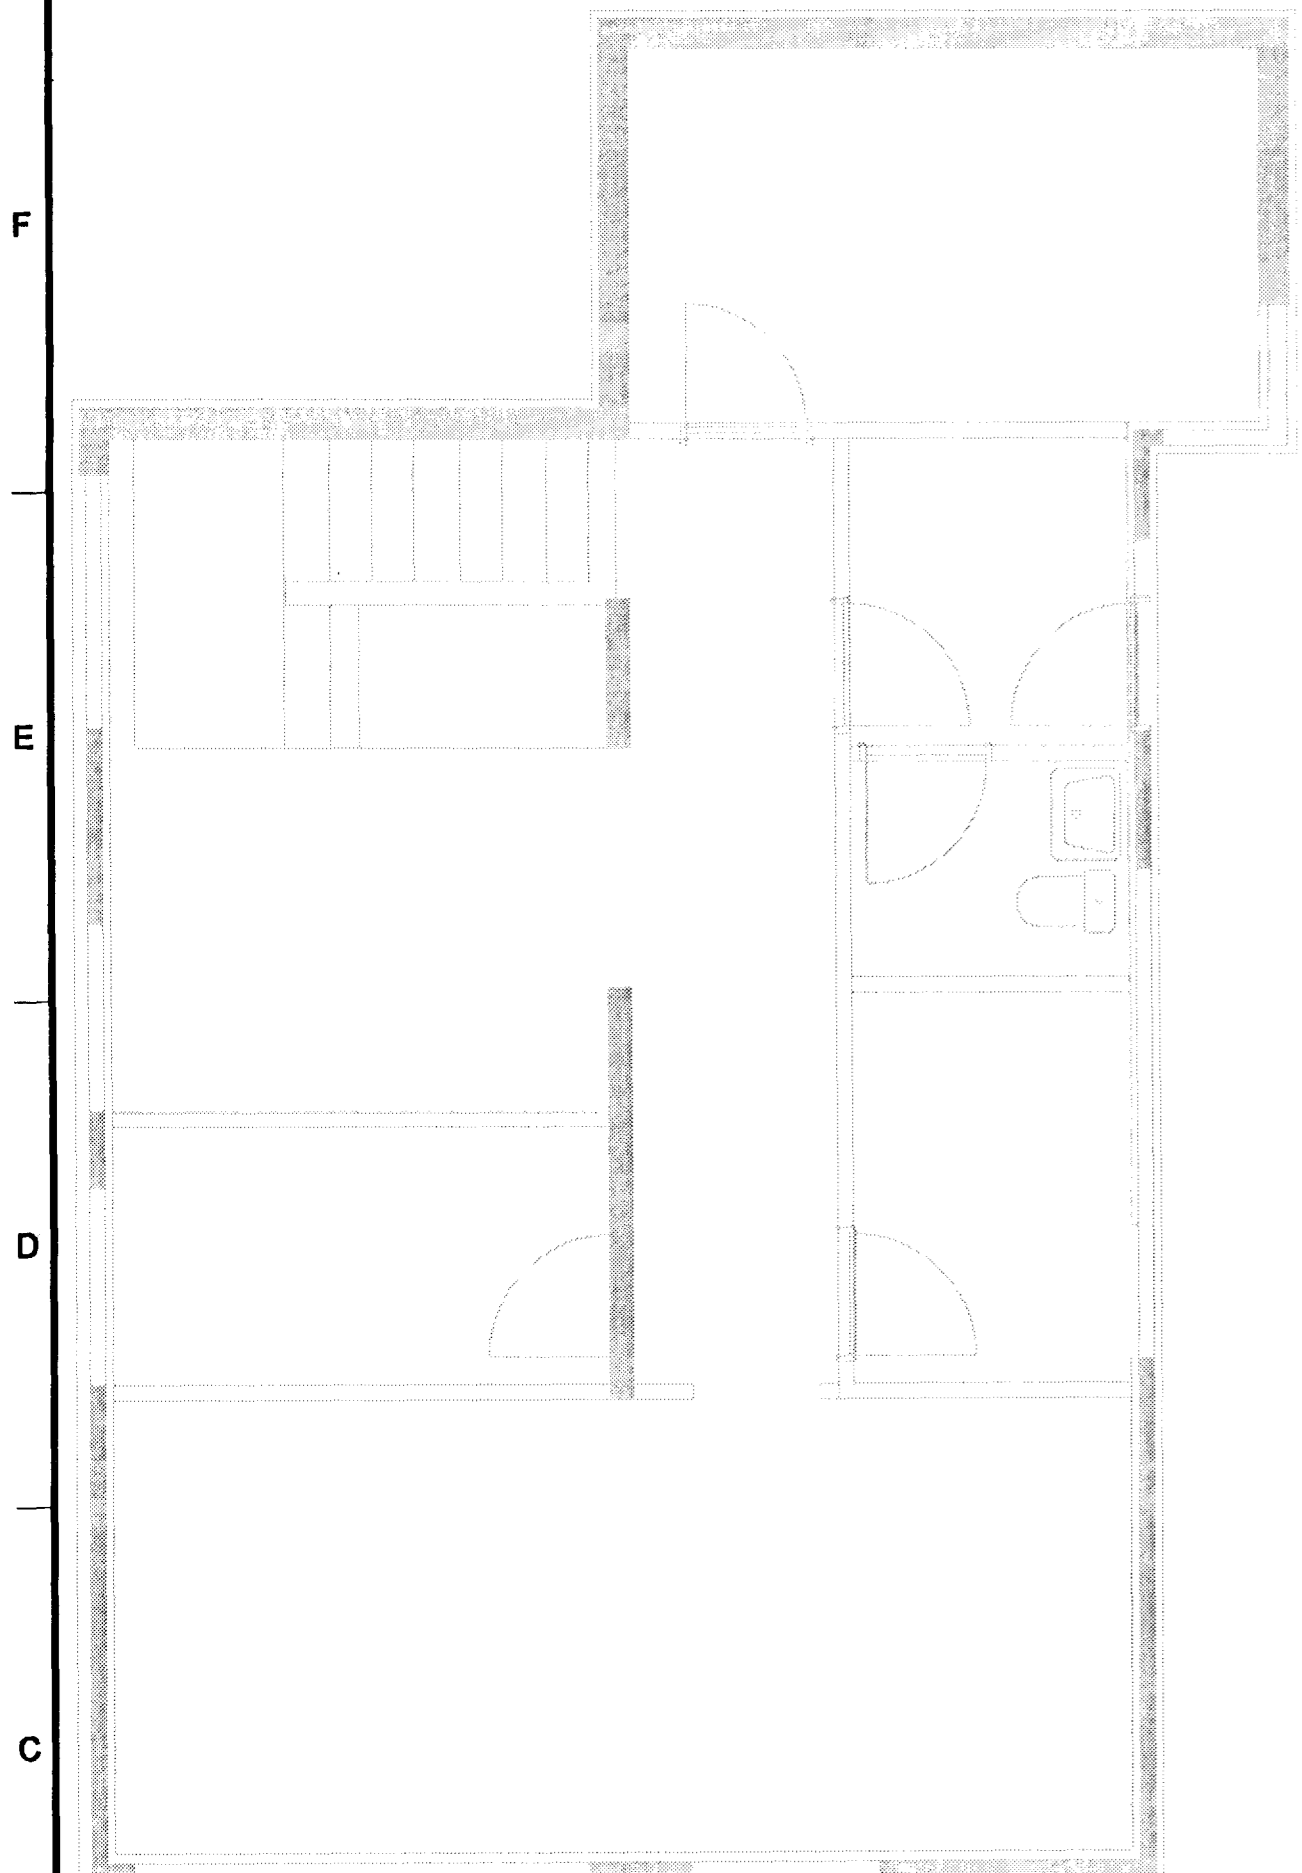

## Grunnmynd 1.hæð

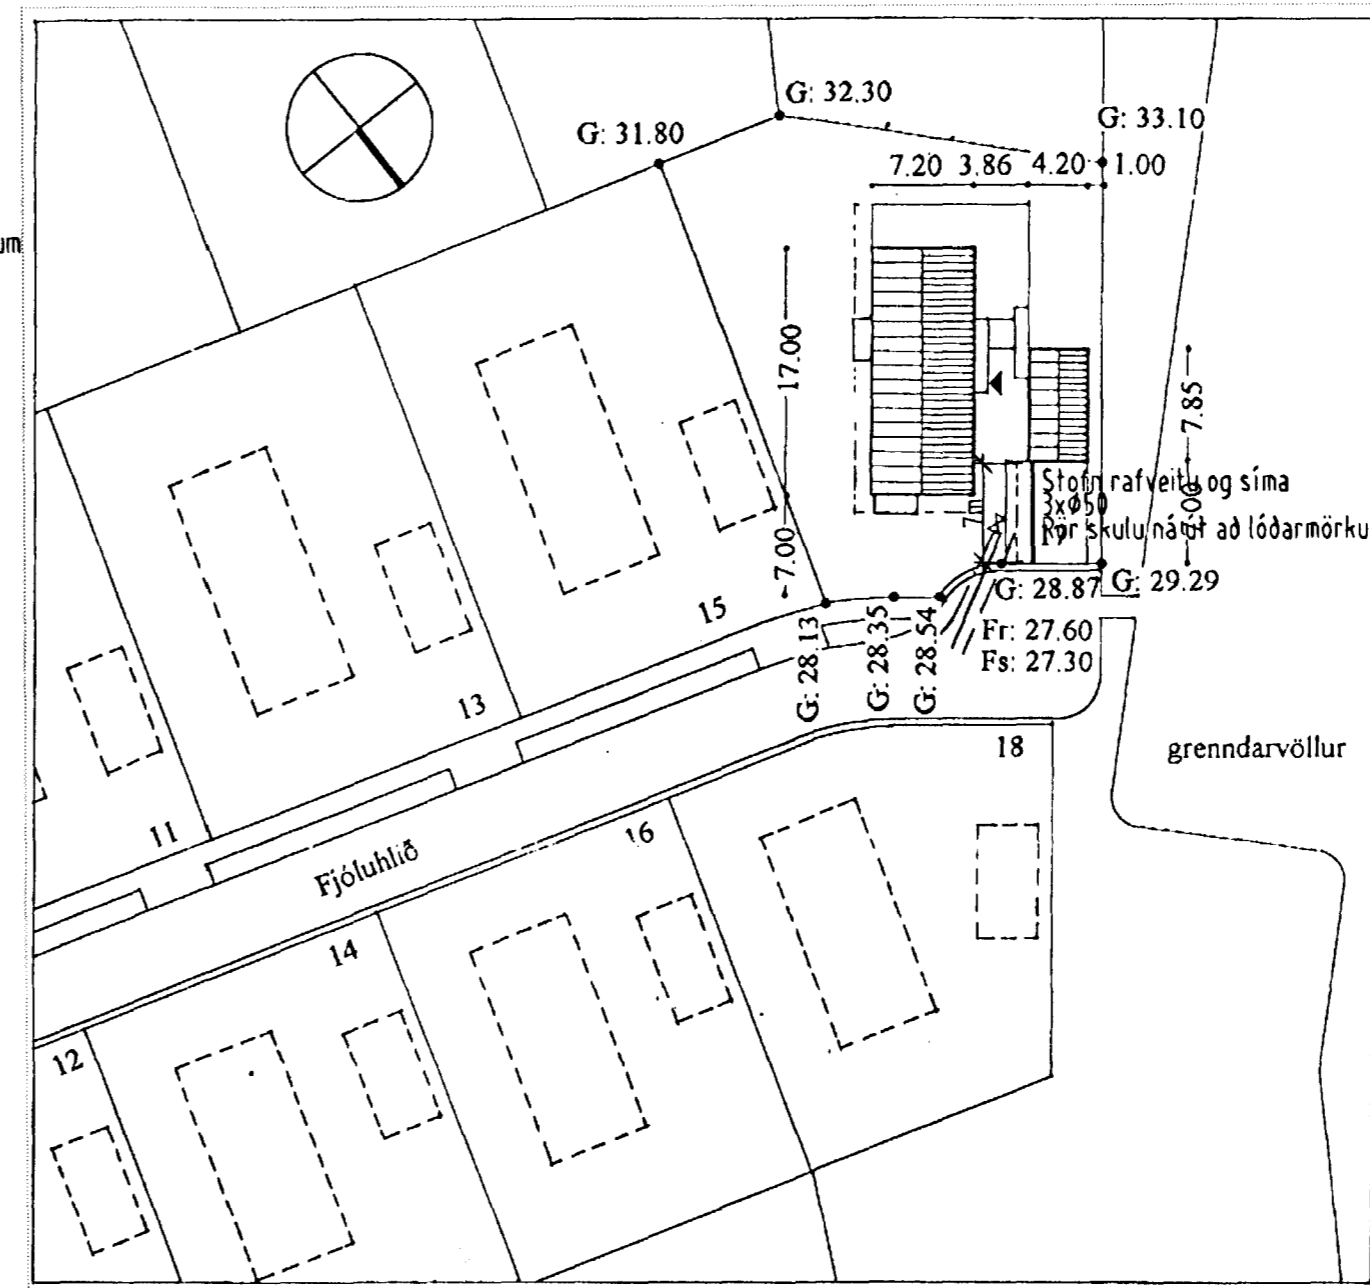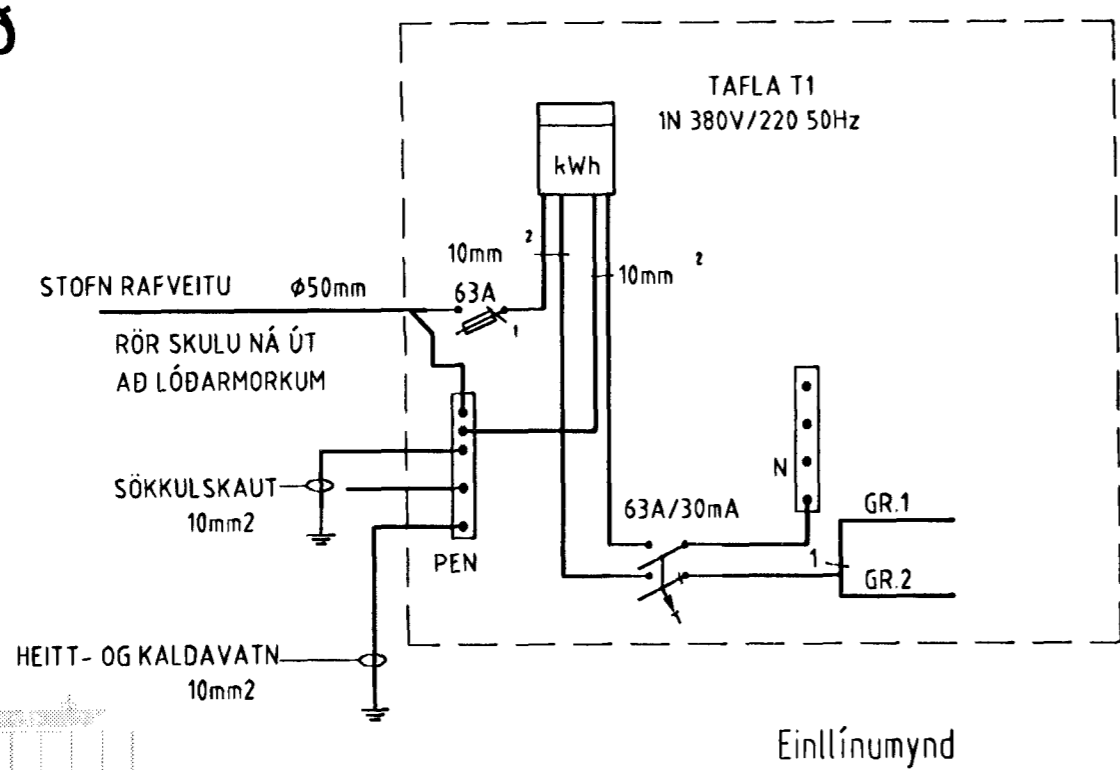

## Afstöðumynd 1:500

Verkhell		
Fjólulíð 17 220 Hafnarfröl		
Verkhell/Verkhell		
Grunnmyndir, snið, almennarsk., einlínur og afstöðum.		
Blað.n.	Tekningarnúmer	Kvaröl
1/1		1:50, 1:100, 1:500
Hannað	Teknað	Dags.
SH	SH	19.sept. 2000
Yfirfarð	Samþ.	Breyting
<i>Sigurður Pásson</i>	<i>Sigurður Pásson</i>	
<b>Rafteiknistofa Sigurjóns Harðarsonar</b>		
Hraunbrún 30 220 Hafnarfröl sími 5851845, 898 0970		

3903