


Samþykkt á fundi bygginga-
nefndar þ. 2/1/93
BYGGINGAVALTRÖNN
I HAFNARFIRÐI
Sigurður Halldór

Úr Gildi

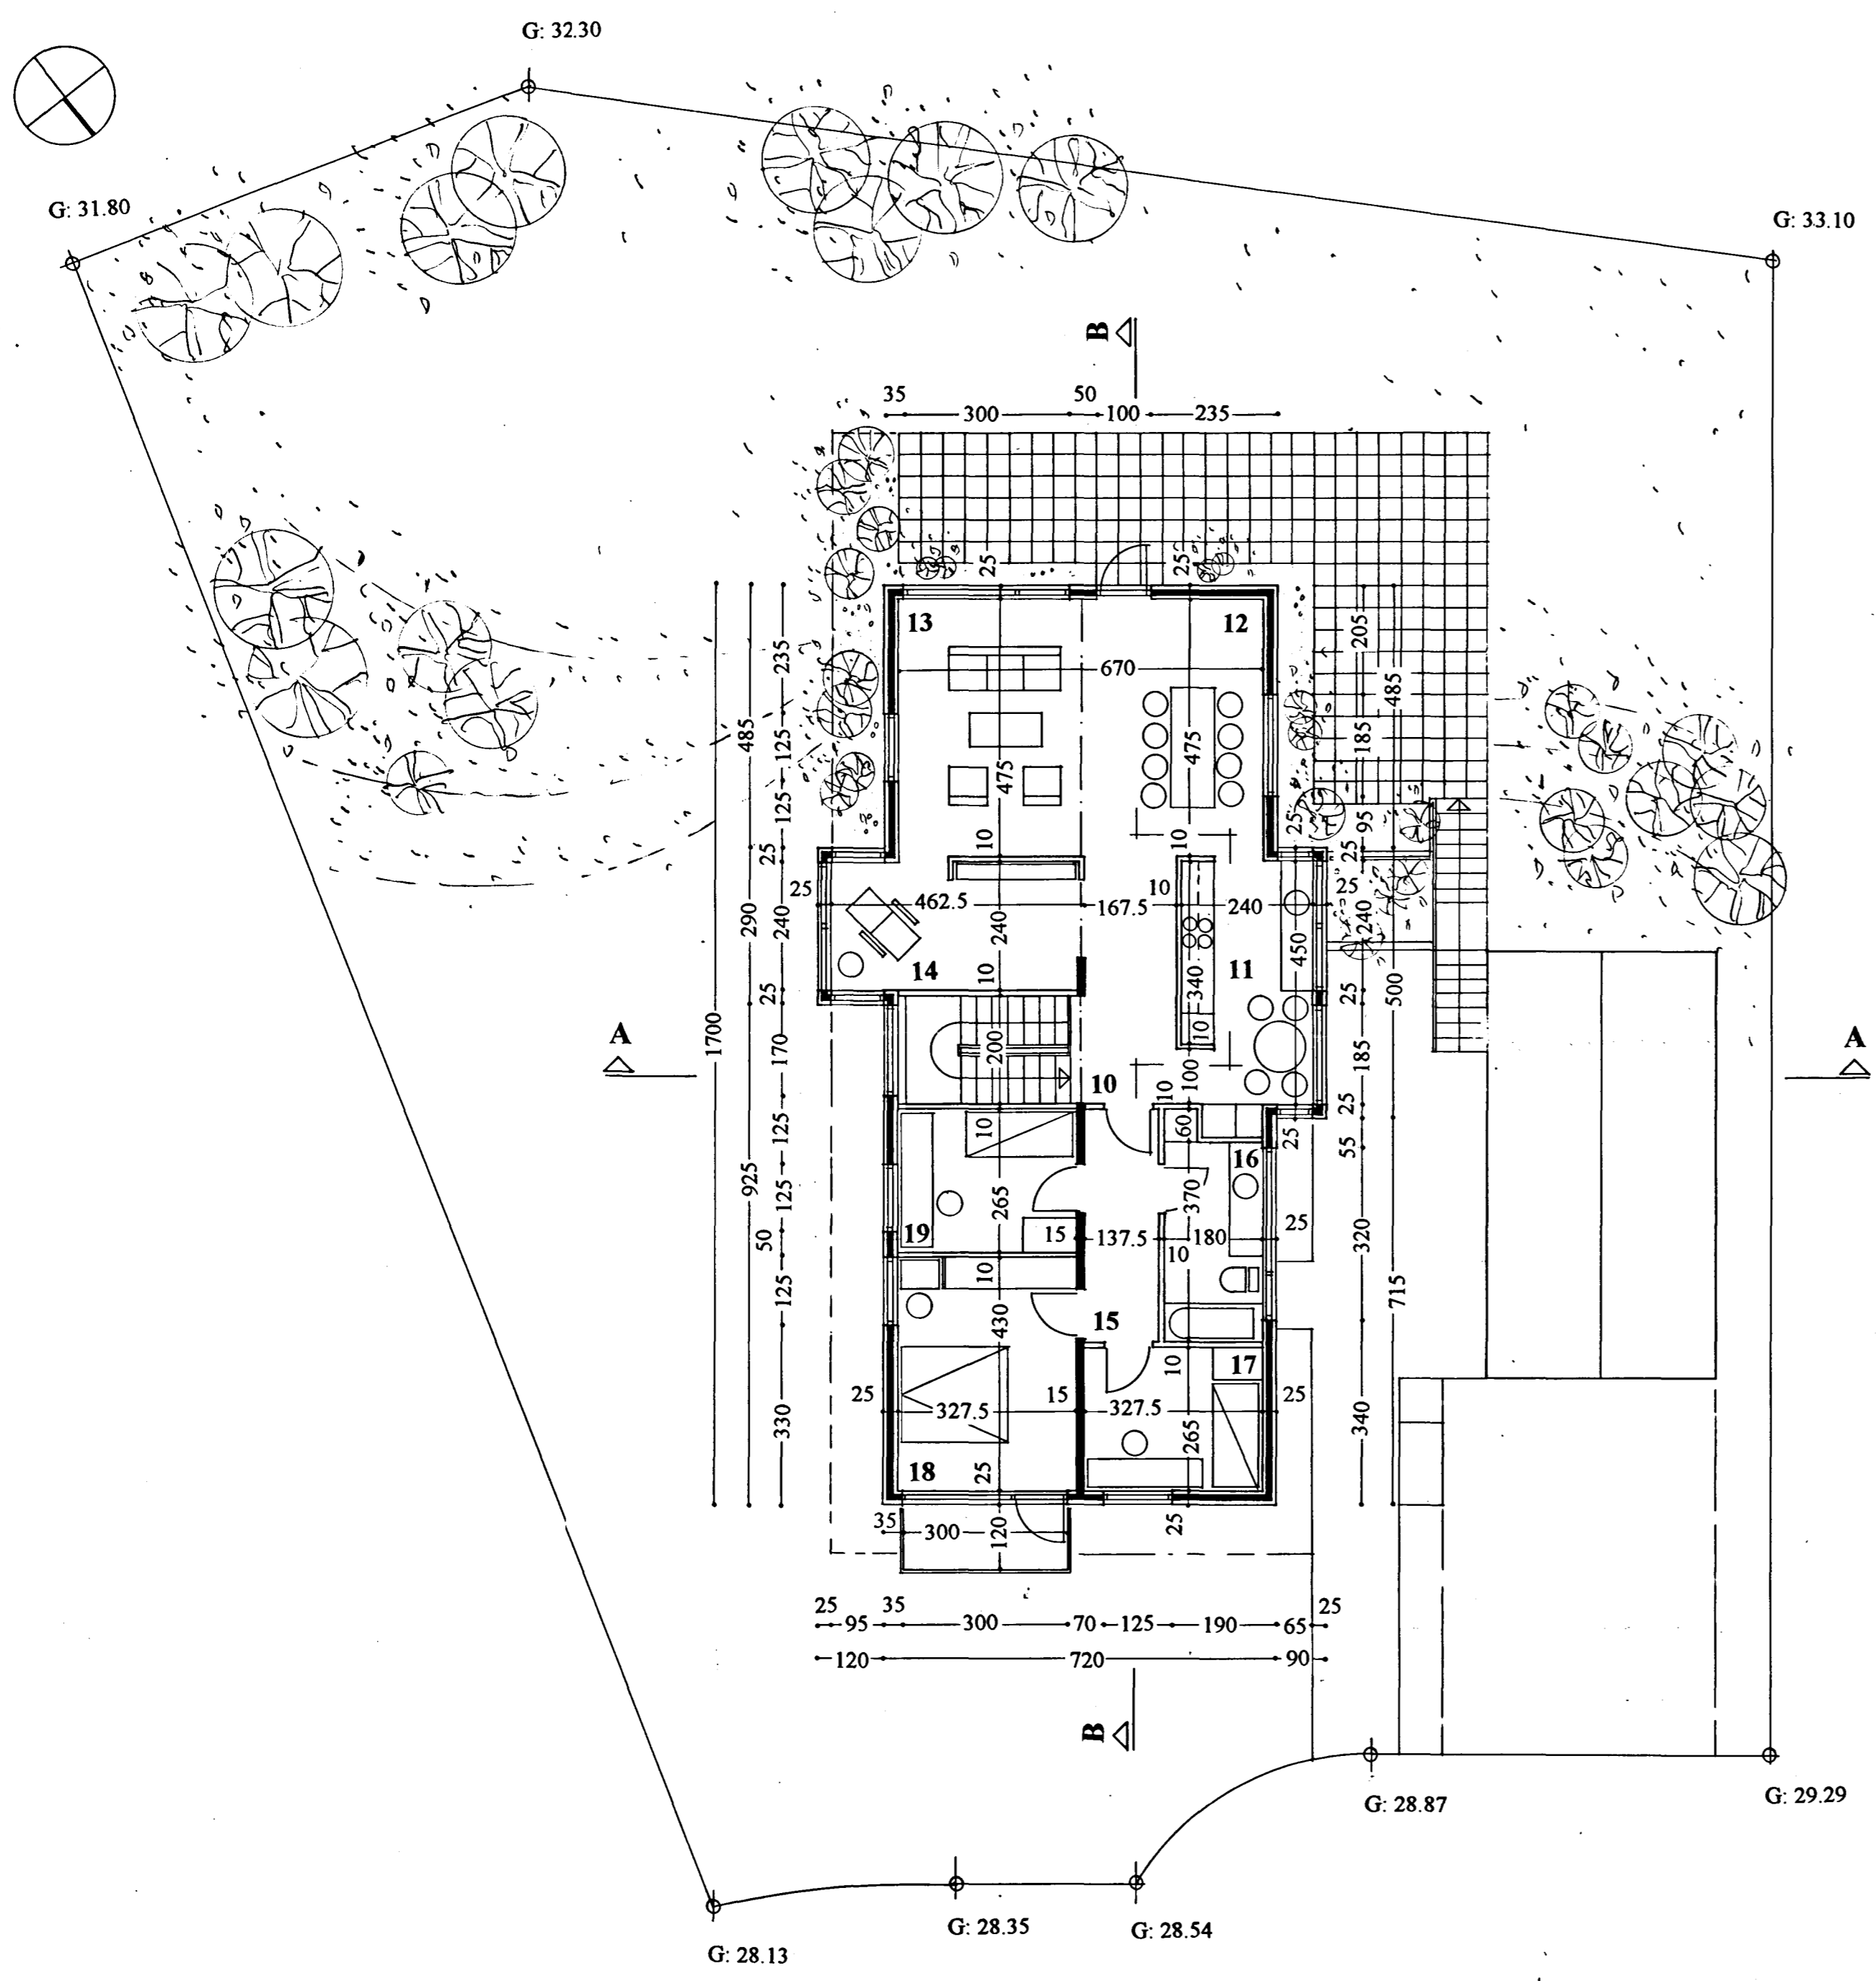

NETTÓSTÆRÐIR 2. HÆÐAR:

- 10. gangur, 7.7 m²
- 11. eldhús, 11.5 m²
- 12. borðstofa, 11.4 m²
- 13. stofa, 20.4 m²
- 14. bókaherbergi, 10.8 m²
- 15. svefngangur, 5.9 m²
- 16. baðherbergi, 7.0 m²
- 17. herbergi, 8.7 m²
- 18. hjón, 14.1 m²
- 19. herbergi, 8.7 m²

HALLDÓRA K. BRAGADÓTTIR
ARKITEKT FAÍ
KVISTHAGA 1, 107 R.
S. 24262
Halldóra Bragadóttir

FJÓLUHLÍÐ 17, HAFNARFIRÐI.
Grunnmynd 2. hæðar.
Mkv. 1:100
Dags. 10.04.93