


tekið samþykkið 16.2.99.
E. RAUFVEITU HAFNARFIRÐI
Björn Döggjart.

Hæð 1

Hæð 2

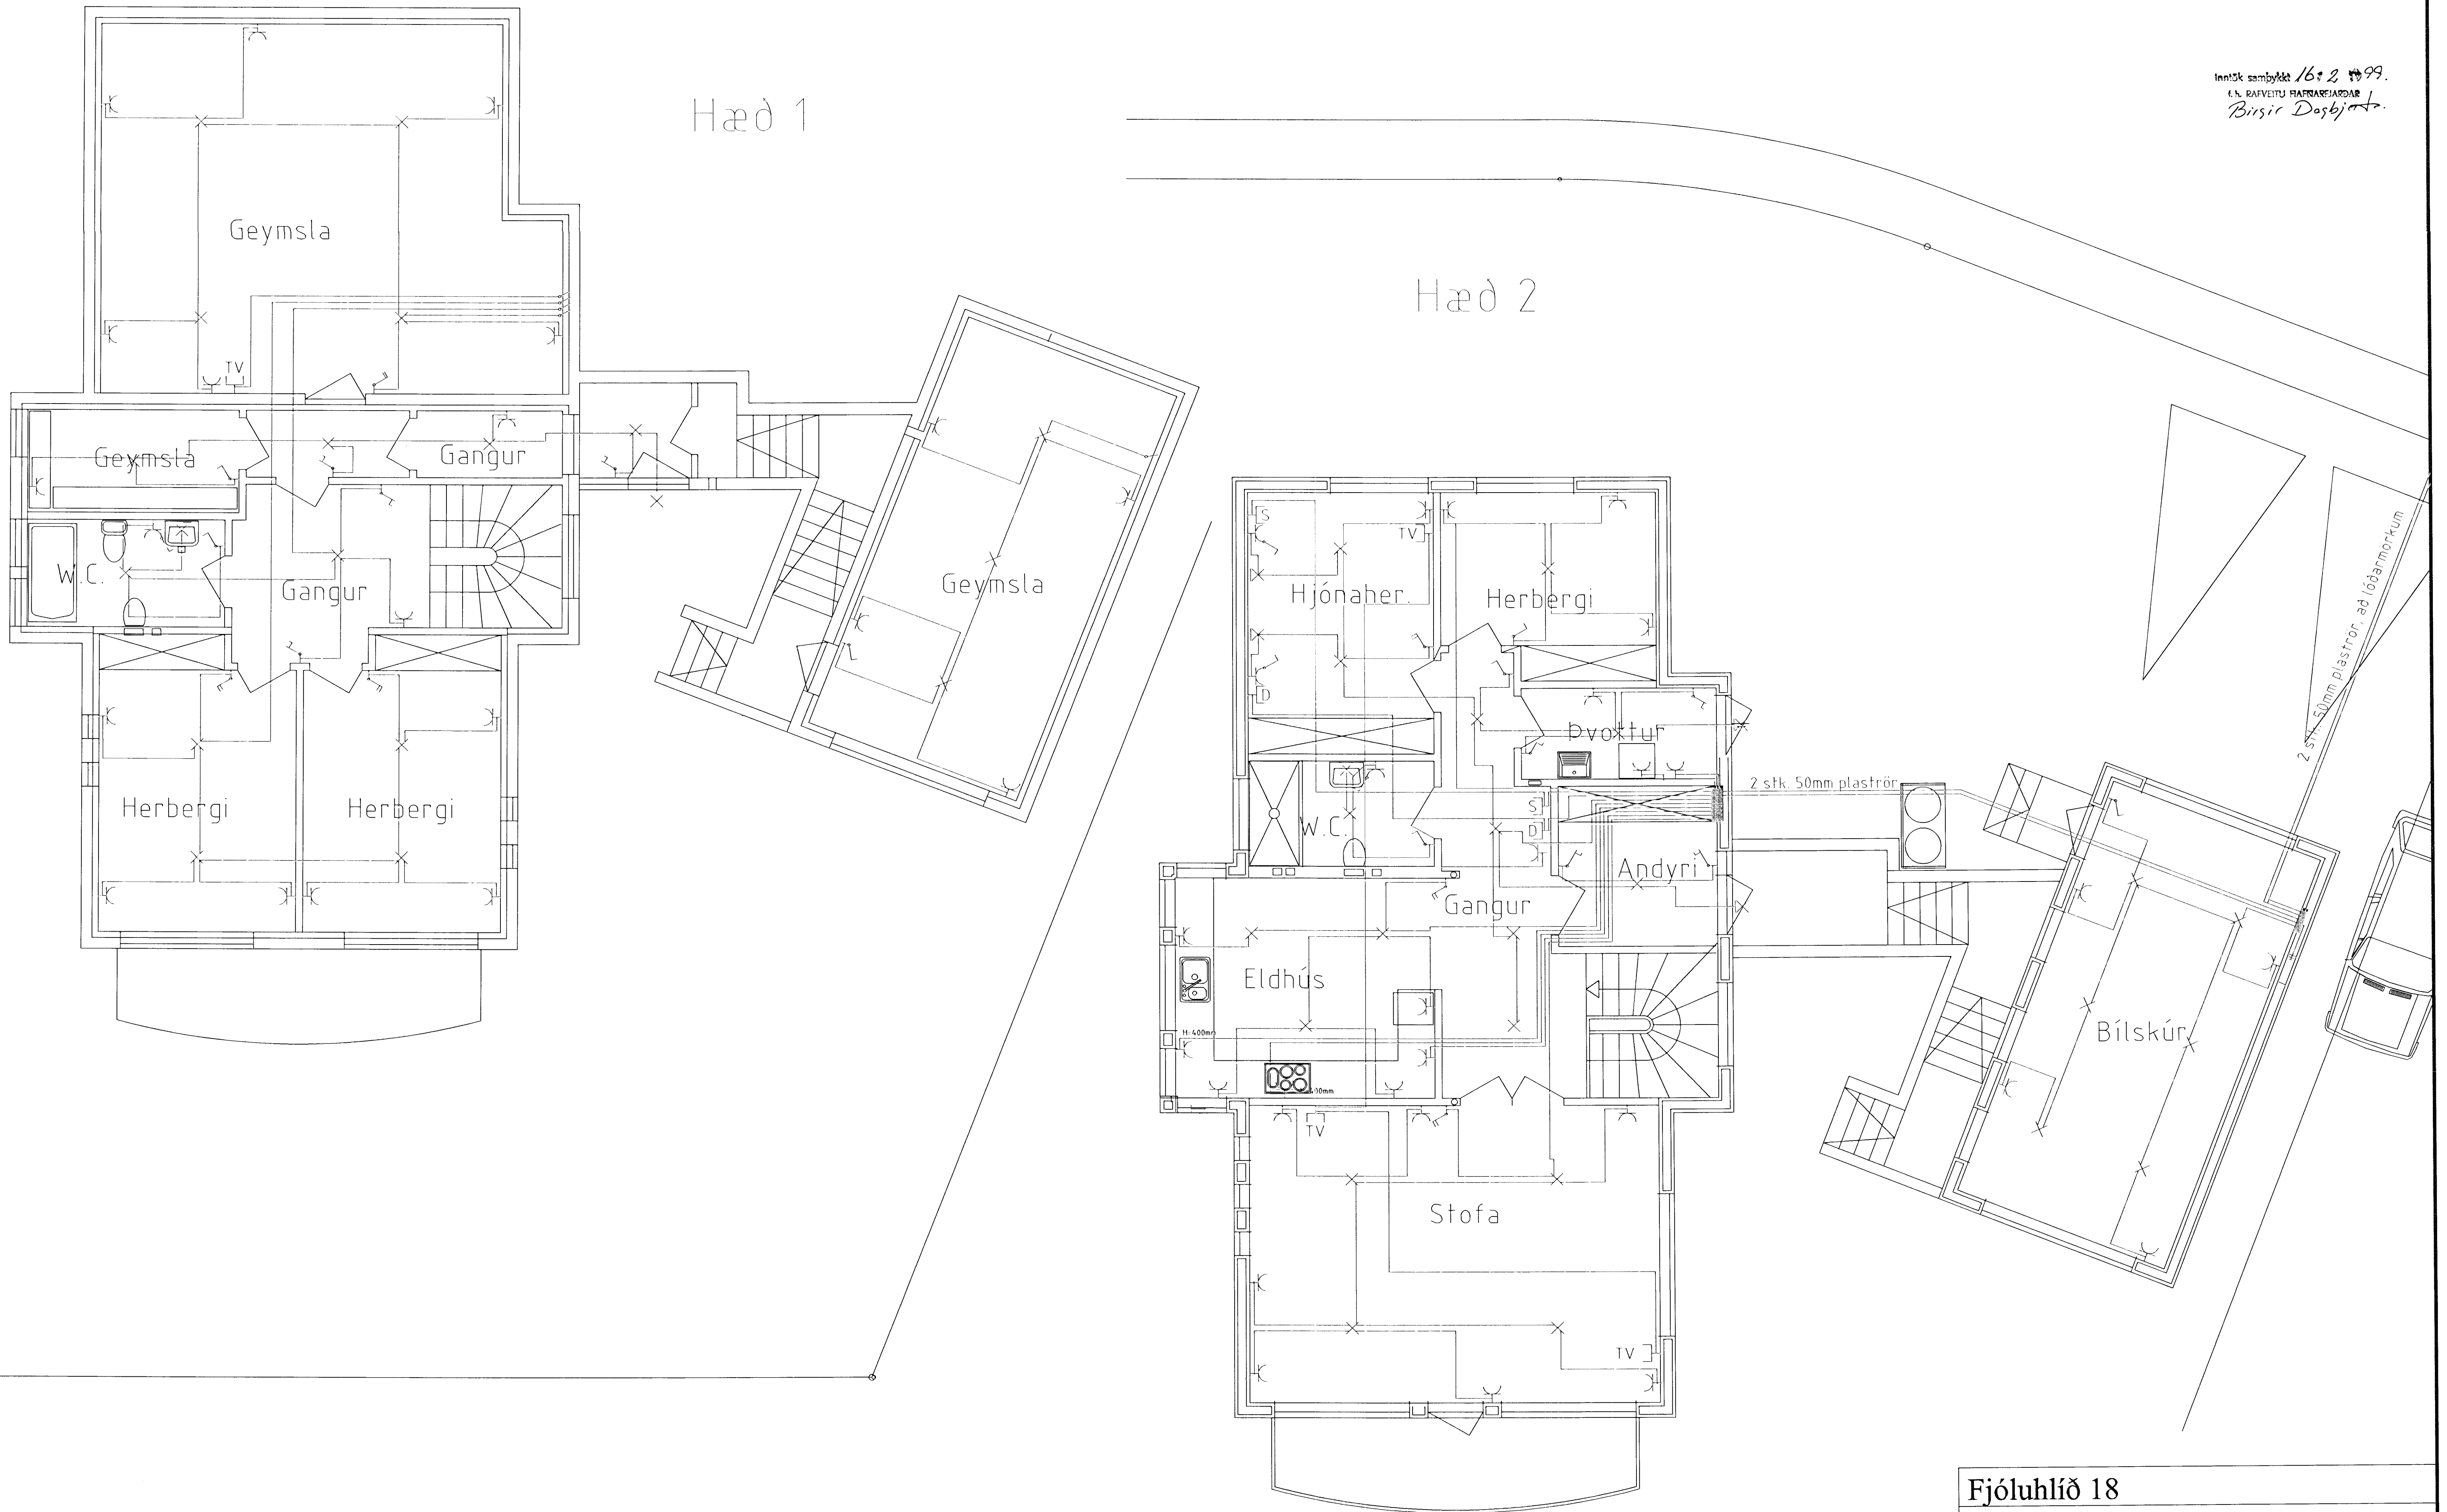

Fjóluhlíð 18

Hafnarfirði

Hannað af:
Þorsteinn Guðbrandsson
Rafvirkjameistari
Kt. 171131-2199

Mælikvarði
1:50
Dagsetning
Feb 1999

Blað Númer
1
Samþykkt

3532