
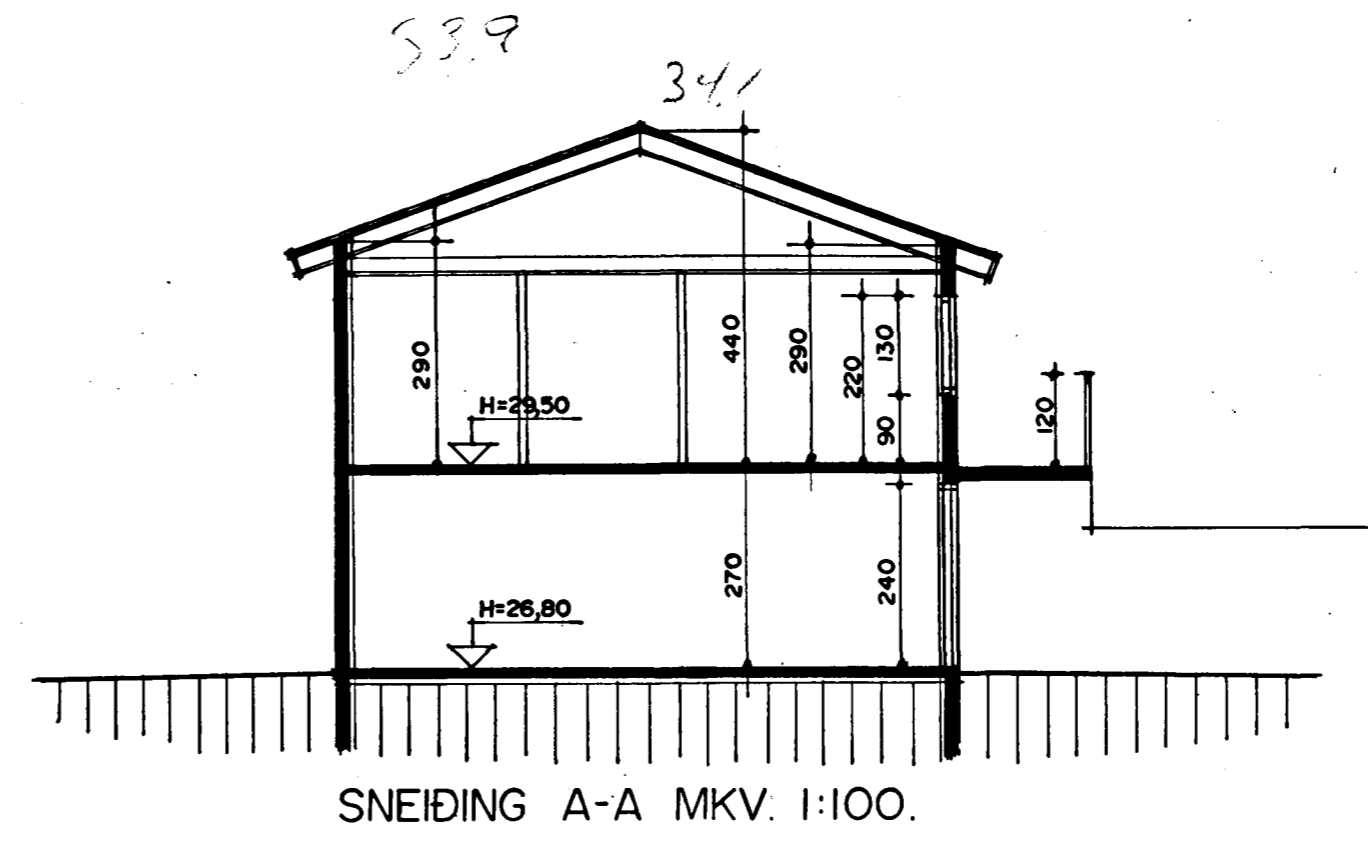
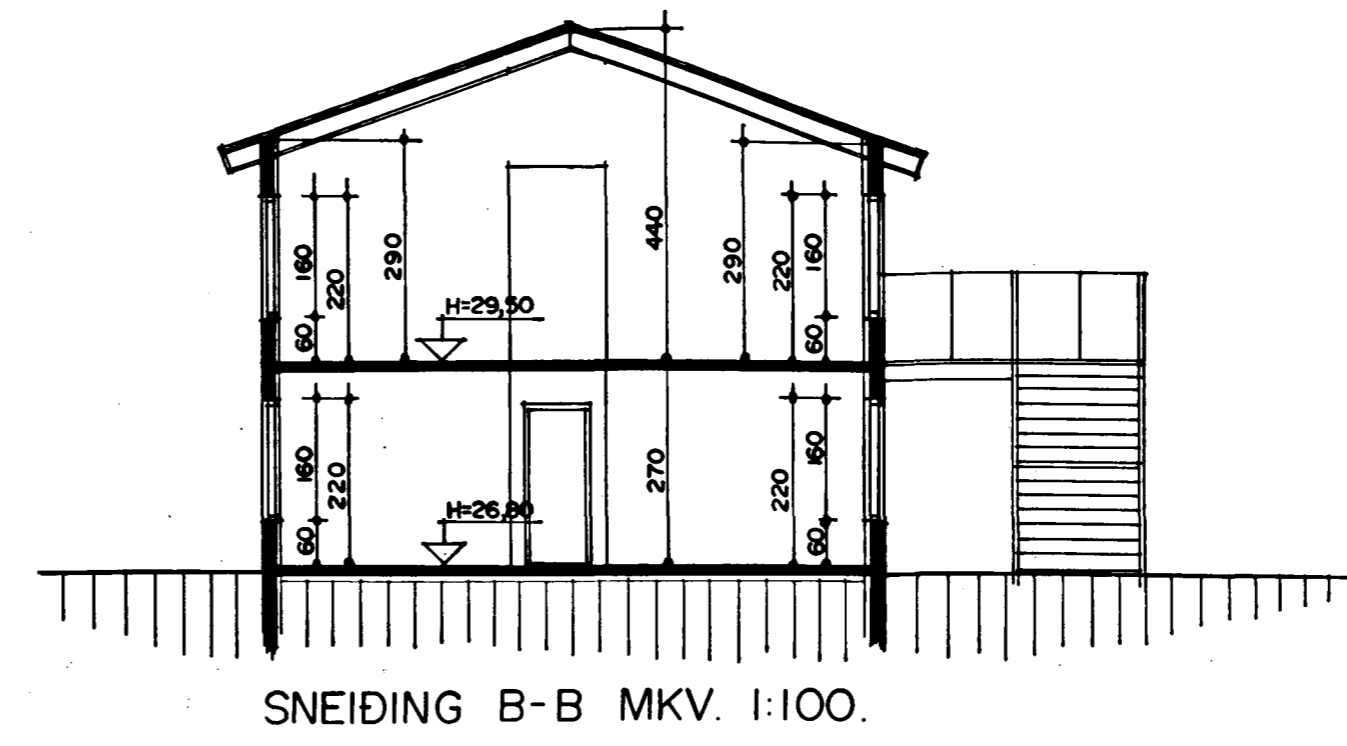


Úr Gildi

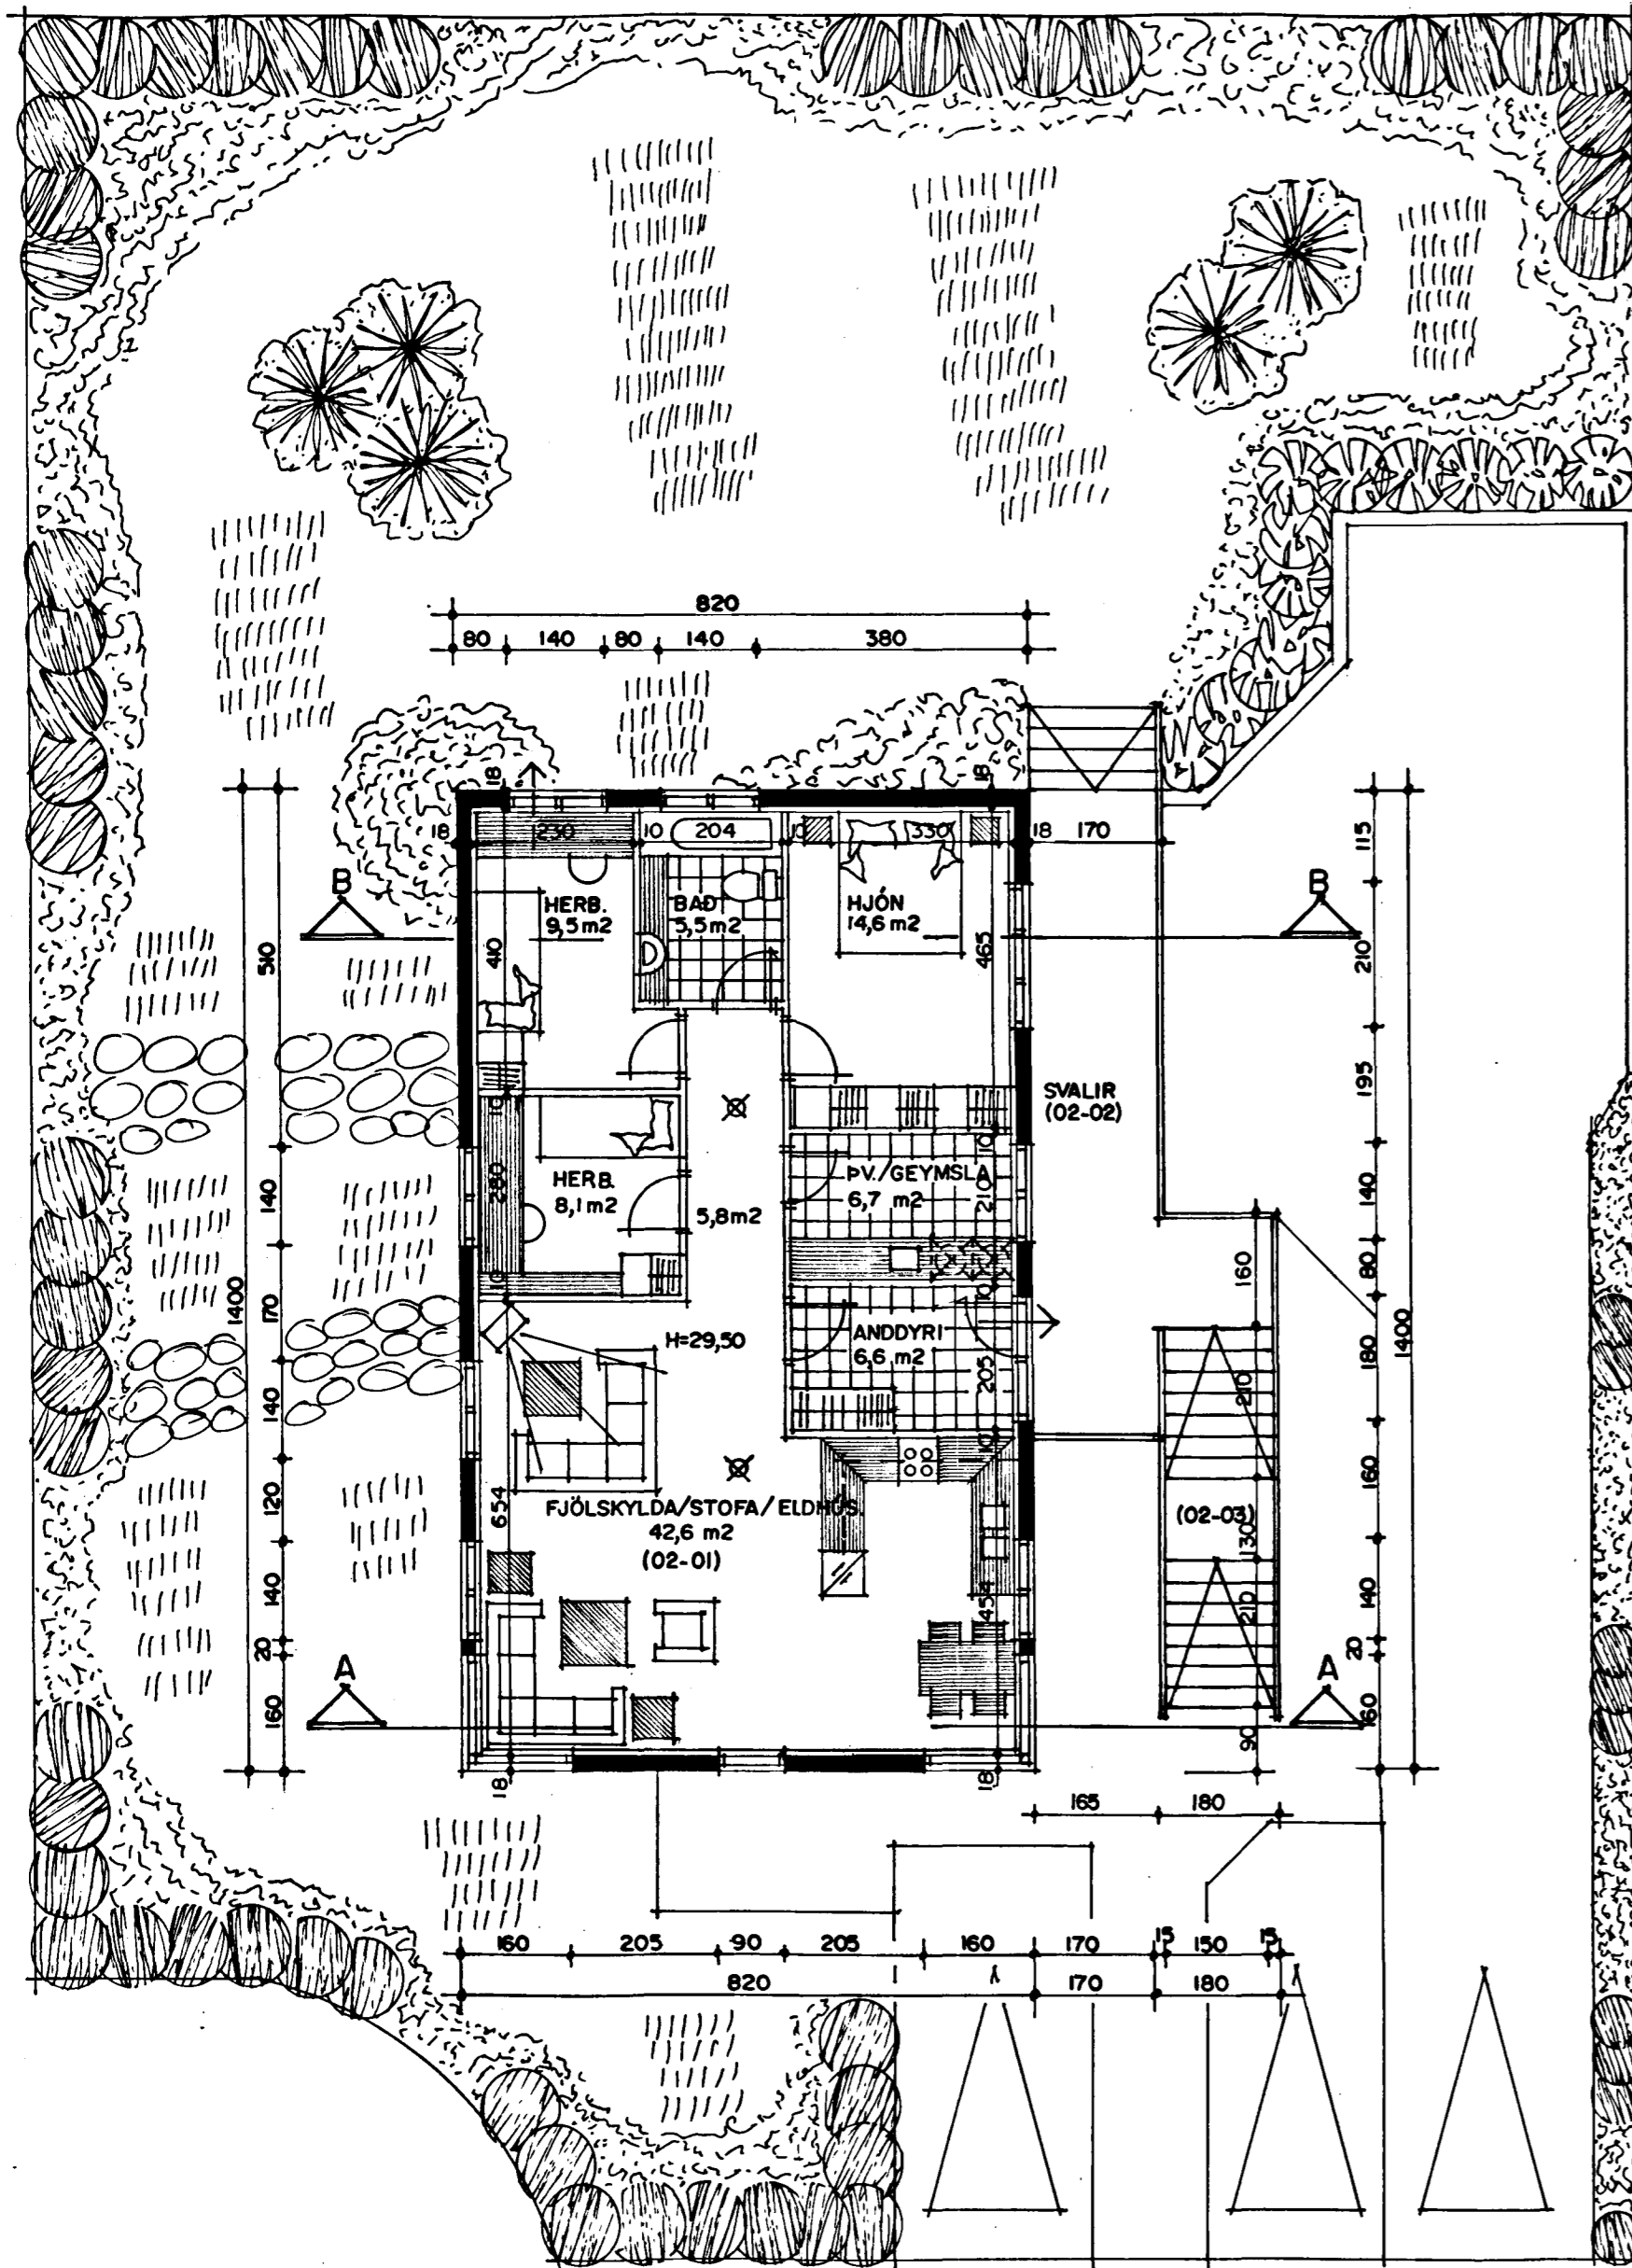

GRUNNMYND 2 HÆÐ MKV. 1:100.

Skráningartala: Fjóluhlíð 1 Hafnarfirði				Krásetjari: Sigurður Þorvarðarson													
Landnúmer: 01				Kennitala: 141250-4189													
Mætlusludúmer: 01				Dags: 21.07.98													
Uppskipting og lýsing				Stærðir													
D0	D1	D2	D3	D4	D5	D6	D7	D8	D9	D10a	D10b	D11	D12	D16	D17		
Lokun	Rými hæð-00	Höfnun text	Höfnun tekiun	Eignarhald	Brotstúkur m²	Mæltúkur m²	Stígar m²	Op m²	Brotstúkur m²	Brotstúkur st < 1,8	Salarhæð mín	Salarhæð max	Brotstúkur rúmmál m³	Nettostúkur m²	Birt flatarmál m²	Refrættis sláptarúmmál m³	Sláptarúmmál m³
					236,1	0,0	0,0	0,0	236,1	0,0			768,4	201,4	229,6		644,6
													24,3				
	01	1. hæð			121,3	0,0	0,0	0,0	121,3	0,0			325,1	102,0	114,8		266,2
A	0101	Íbúð	N	0101	80,0				80,0		2,70	2,70	216,0	89,0	80,0		186,3
A	0102	Bilgeymsla	B	0201	34,8				34,8		2,70	2,70	94,0	29,6	34,8		79,9
A	0103	Inntök	T	X	2,9				2,9		2,70	2,70	7,8	1,5			
A	0104	Sorp	T	X	3,6				3,6		1,35	2,70	7,3	1,9			
C	0105	Verönd	S	0101					0,0								0,0
	02	2. hæð			114,8	0,0	0,0	0,0	114,8	0,0			419,0	99,4	114,8		378,4
A	0201	Íbúð	N	0201	114,8				114,8		2,90	4,40	419,0	99,4	114,8	3,65	362,8
C	0202	Svalir	S	0201	15,6				15,6		1,00	1,00	15,6				15,6
C	0203	Útrúppur	S	X	12,8				12,8								0,0