



GRUNNMYND 2 HÆÐ MKV. 1:100.

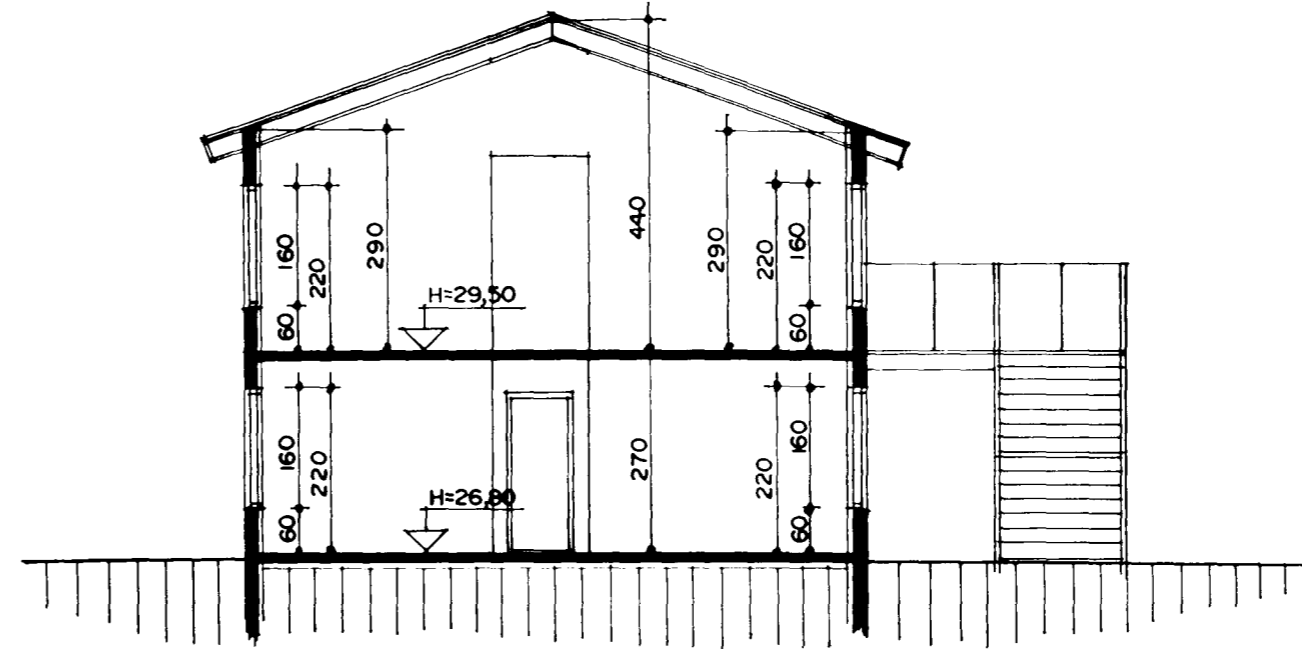

SNEIÐING A-A MKV. 1:100.

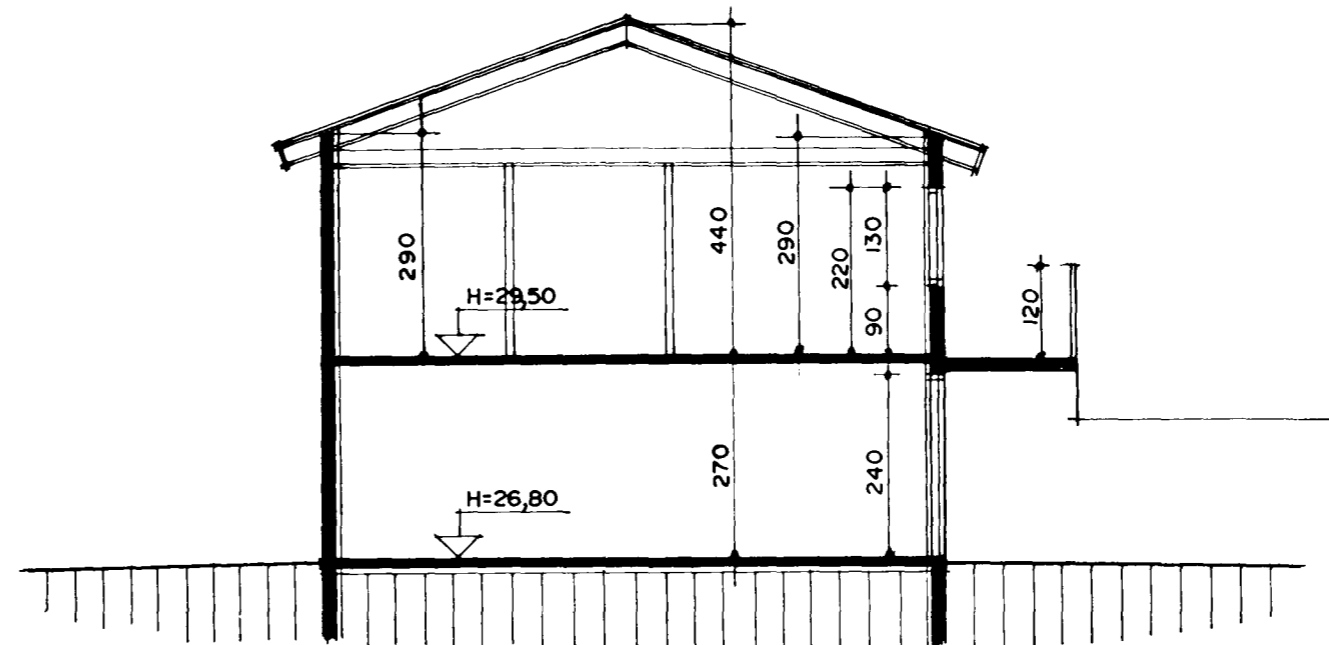

SNEIÐING B-B MKV. 1:100.

Skráningartífla: Fjóluhlíð 1, Hafnarfirði				Skrásetjari: Sigurður Þorvarðarson													
Landnúmer: 120445				Kennitala: 141250-4189													
Matshlutanúmer: 01				Útgáfa 4.01 Dags.: 5.10.2001													
Uppskipting og lýsing				Stærðir													
D0	D1	D2	D3	D4	D5	D5M	D6	D7	D8	D9	D10a	D10b	D11	D12	D16	D17	
Lokun	Rými hæð-röð	Notkun texti	Höfuð-flokkun	Eignar-hald	Botnrúmmál m²	Miðrúmmál m²	Stígar m²	Op m²	Brúttorúmmál m²	Brúttorúmmál sh < 1,8	Salarhæð mín	Salarhæð max	Brúttó rúmmál m²	Nettóruð m²	Birt flatarmál m²	Reiknitala skiptarúmmáls	Skiptarúmmál m²
<b>Matshluti</b>					236,1	0,0	0,0	0,0	236,1	0,0			768,4	201,4	229,6		644,630
<b>Botn</b>													24,3				
<b>1. hæð</b>					121,3	0,0	0,0	0,0	121,3	0,0			325,1	102,0	114,8		
A	0101	Íbúð	N	0101	80,0				80,0		2,70	2,70	216,0	69,0	80,0	2,70	186,300
A	0102	Bilgeymsla	B	0102	34,8				34,8		2,70	2,70	94,0	29,6	34,8	2,70	79,920
A	0103	Inntök	T	X	2,9				2,9		2,70	2,70	7,8	1,5			
A	0104	Sorpgymsla	T	X	3,6				3,6		1,35	2,70	7,3	1,9			
<b>2. hæð</b>					114,8	0,0	0,0	0,0	114,8	0,0			419,0	99,4	114,8		
A	0201	Íbúð	N	0201	114,8				114,8		2,90	4,40	419,0	99,4	114,8	3,65	362,810
C	0202	Svalir	S	0201	15,6				15,6							1,00	15,600
C	0203	Uttröppur	U	0201	12,6				12,6								
<b>Afhugasemdir</b>																	
X= sameign allra																	
Verðnd merkt 0105 er fyrir íbúð 0101 til einkaafnota																	
Aðkeyrsla að bilgeymslu er fyrir íbúð 0101 til einkaafnota																	
Bilgeymsla tilheyrir íbúð 0101																	
<b>Samelgnir sumra</b>																	
<b>Eignarhald</b>																	
	hæð	Texti	Flatarmál	Skiptarúmmál													
				sameign m²													
	0101	Íbúð	80,0	186,300	186,300												
	0102	Bilgeymsla	34,8	79,920	79,920												
	0201	Íbúð	114,8	378,410	378,410												
		Alls	229,6	644,630	644,630												