



FJÓLUHLÍÐ I HAFNARFIRÐI

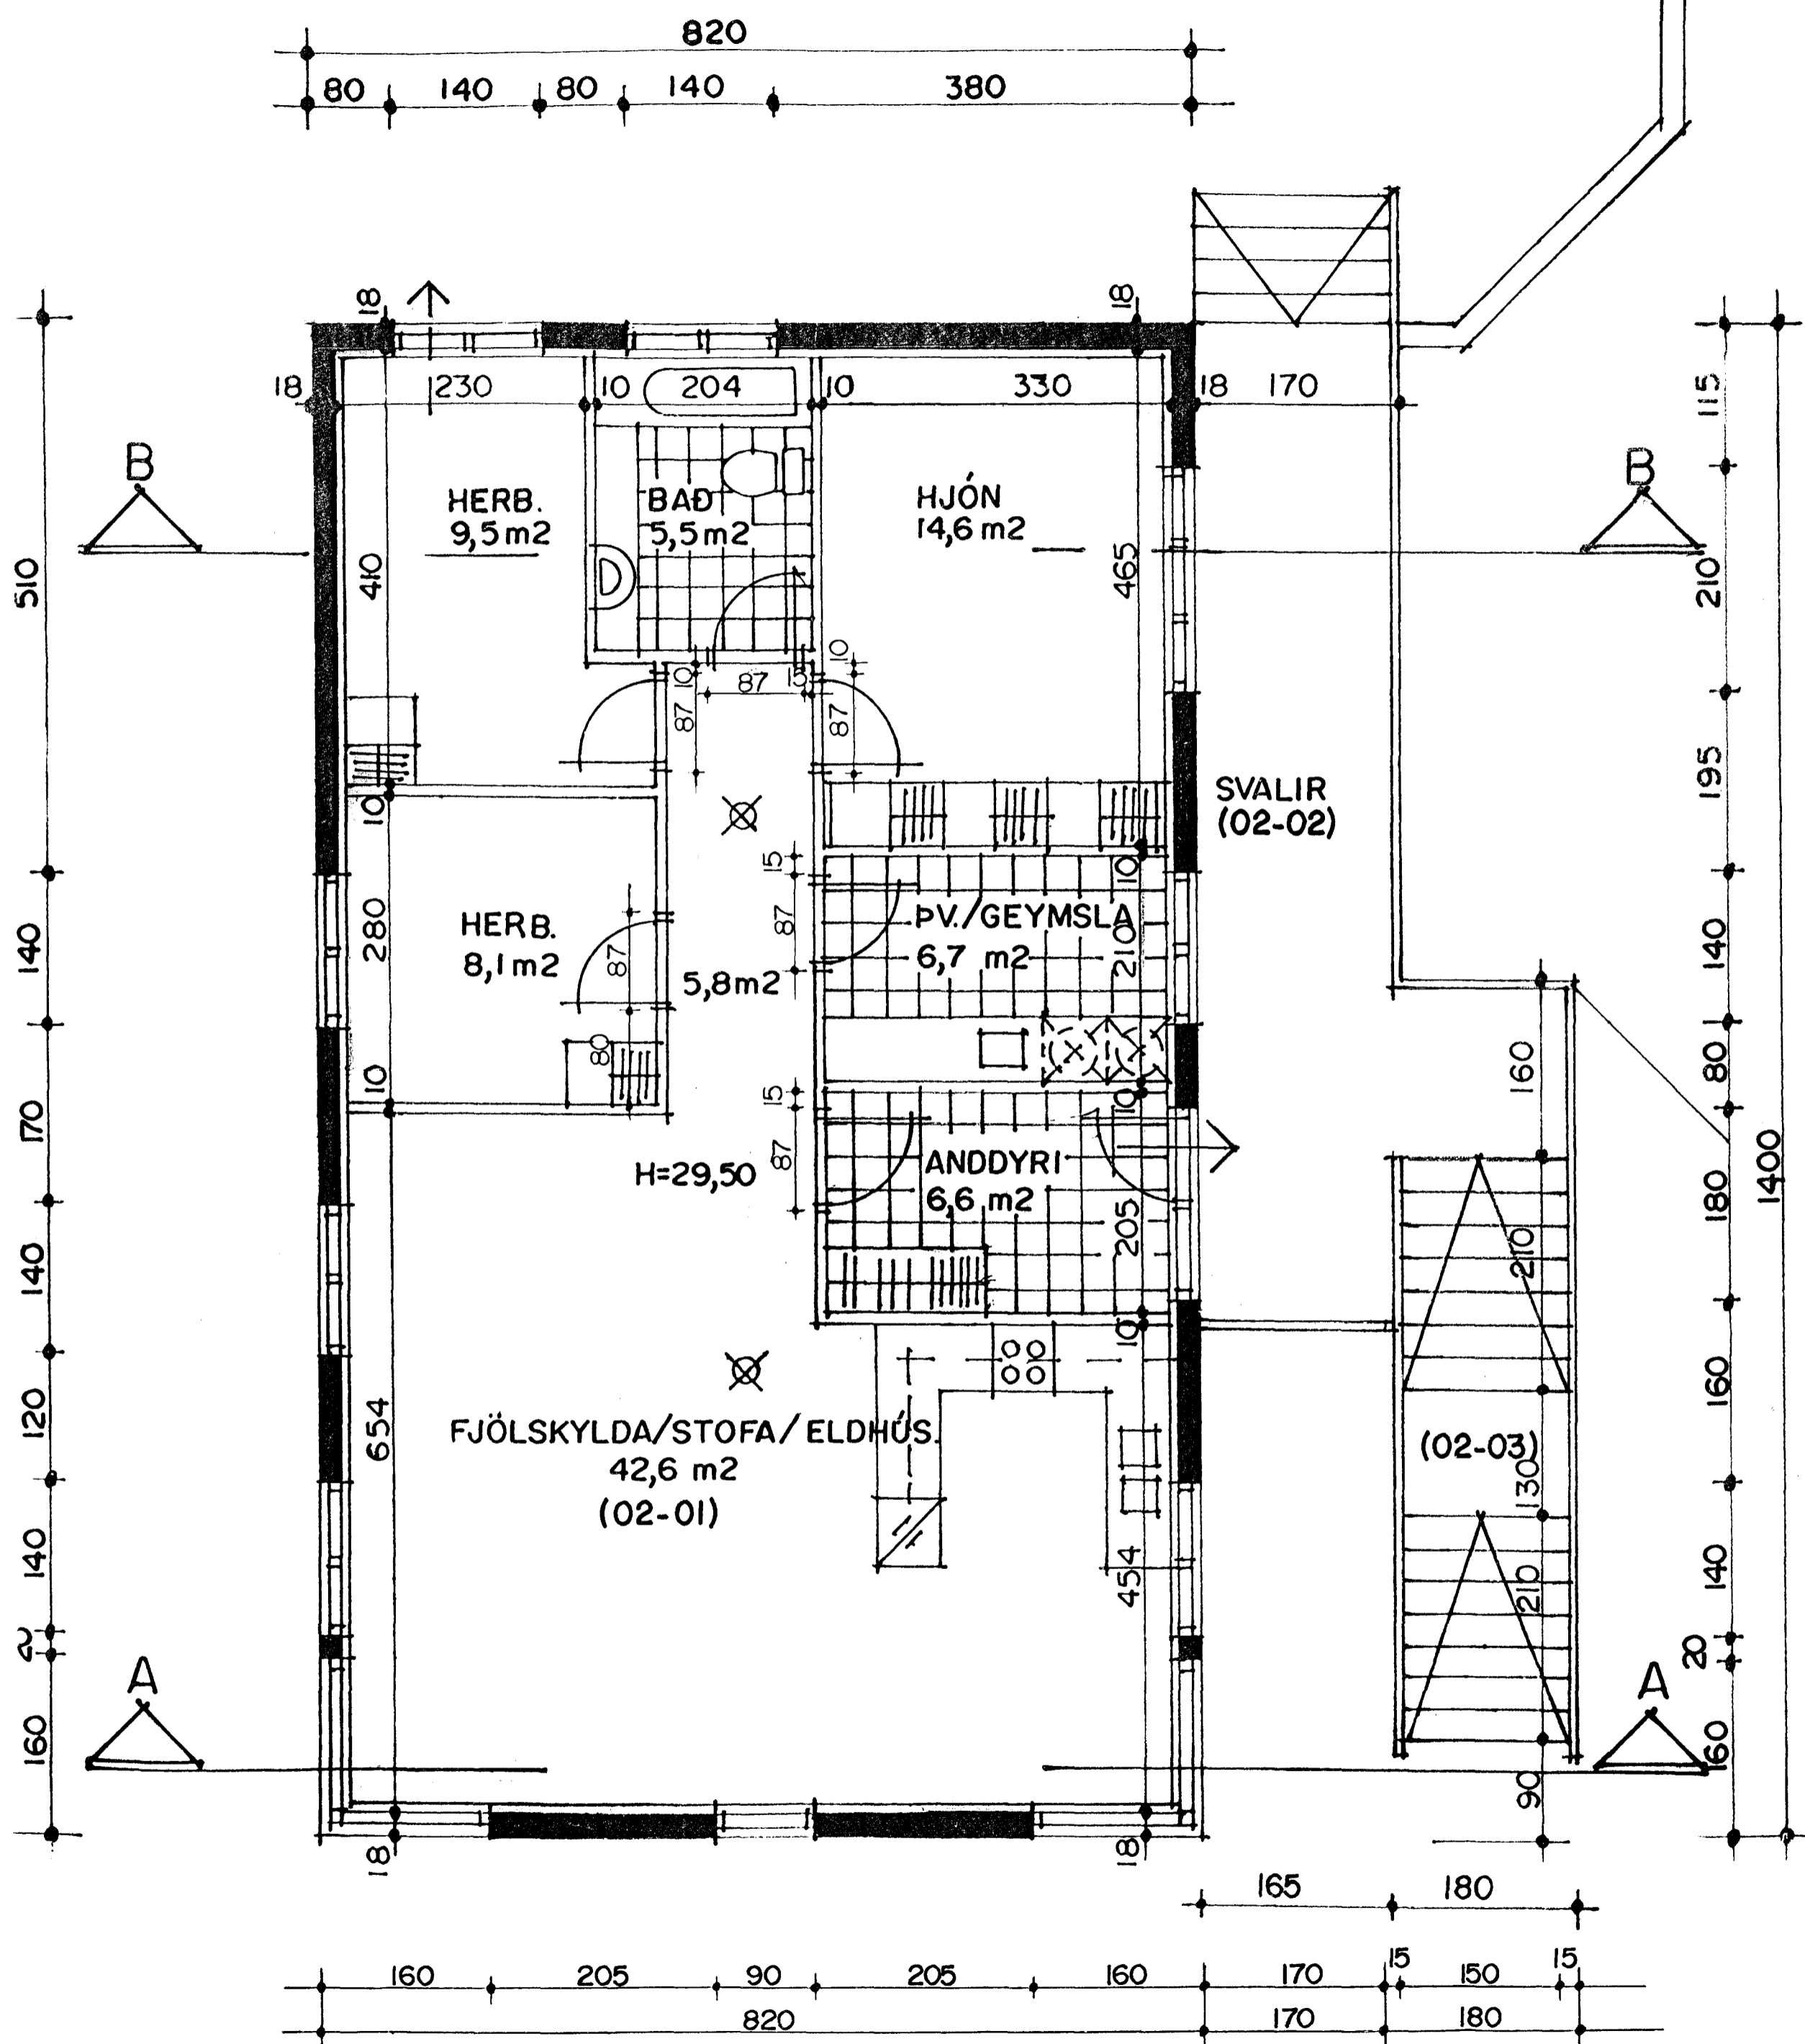

GRUNNMYND 2 HÆÐ MKV. 1:50.

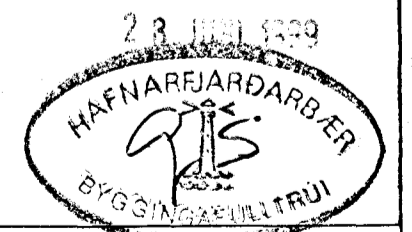

FJÓLUHLÍÐ I HAFNARFIRÐI	
Sigurður Þorvarðarson byggingafræðingur bff. Teiknistofan Strandgötu 11 220 Hafnarfirði. (Kt. 141250-4189) Sími 5651510. fax. 5651299. Netfang: teiknistofan@islandia.is	
Skýringar:	Séruppdráttur
Teikning:	Grunnmynd 2 hæð.
Mælikvarði:	1:50.
Undirskrift:	<i>25/6 99. ÞVP</i>
Blað nr:	2 / 5
Breytt:	Dagsetning. 14.06.1999.