




Snið 5-5
Mkv. 1:20

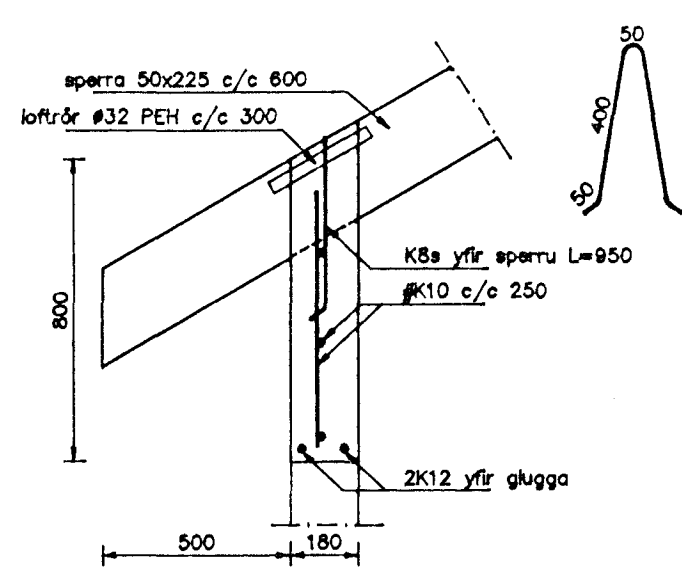


Snið 6-6
Mkv. 1:20

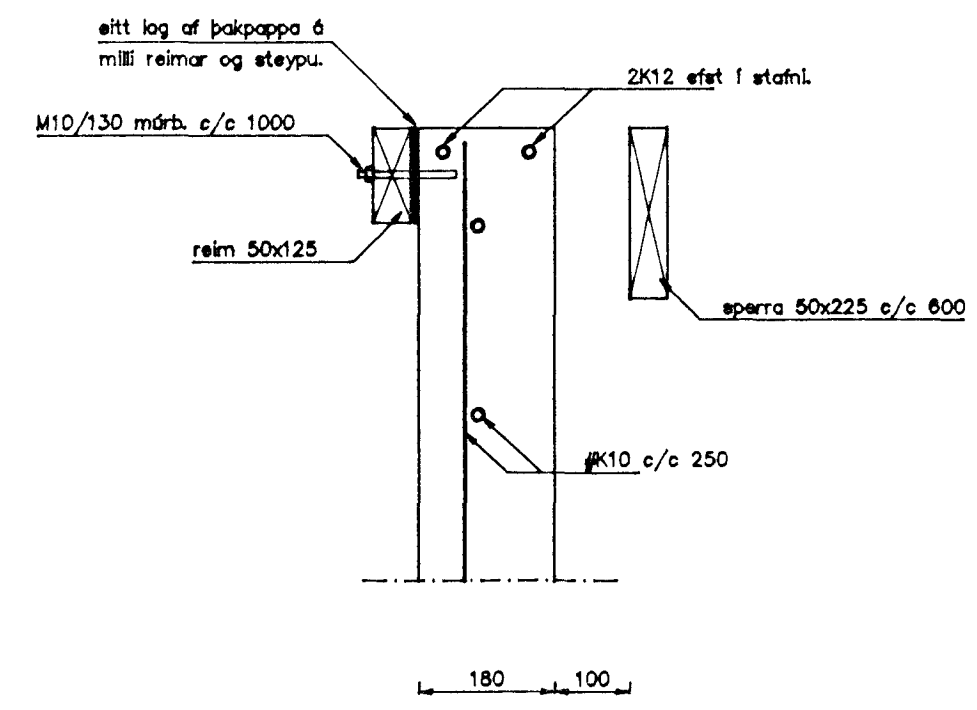


Snið 7-7
Mkv. 1:10

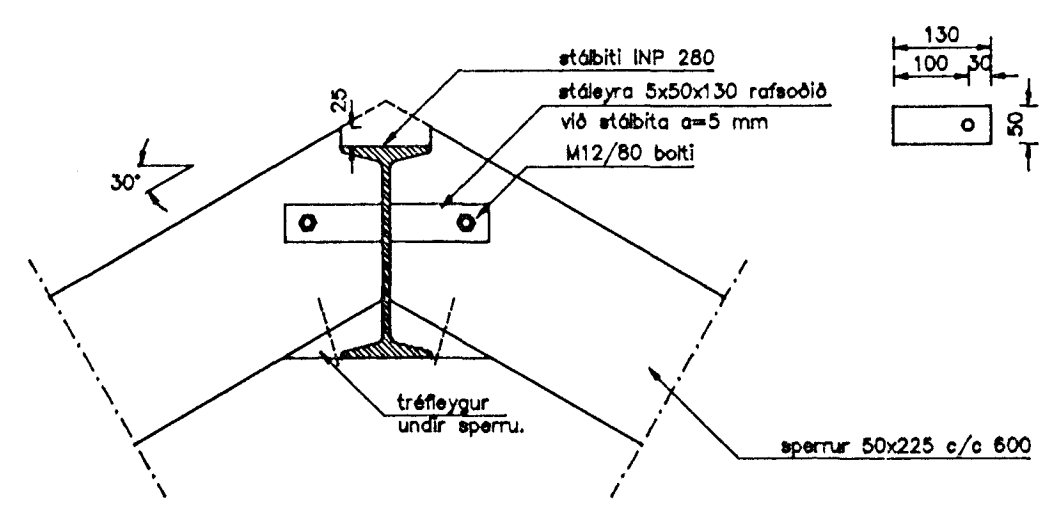


Snið 9-9
Mkv. 1:10

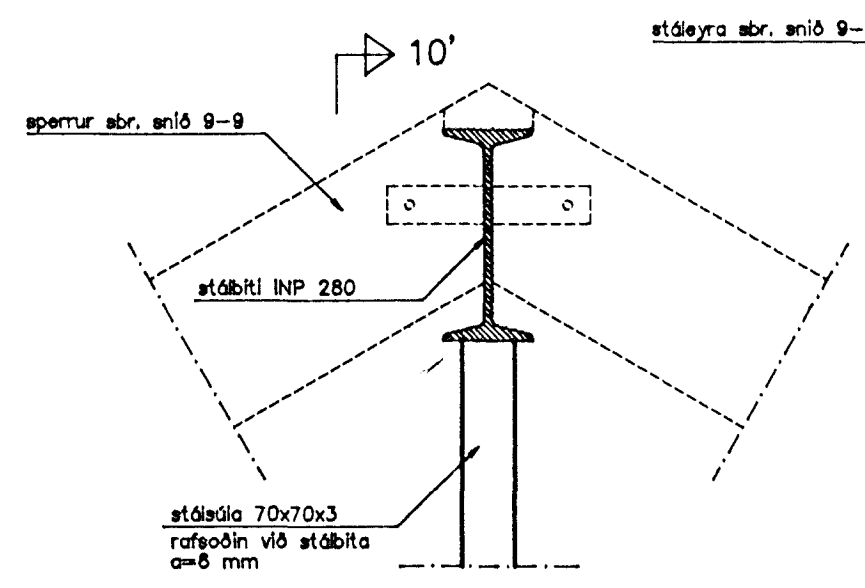


Snið 10-10
Mkv. 1:10

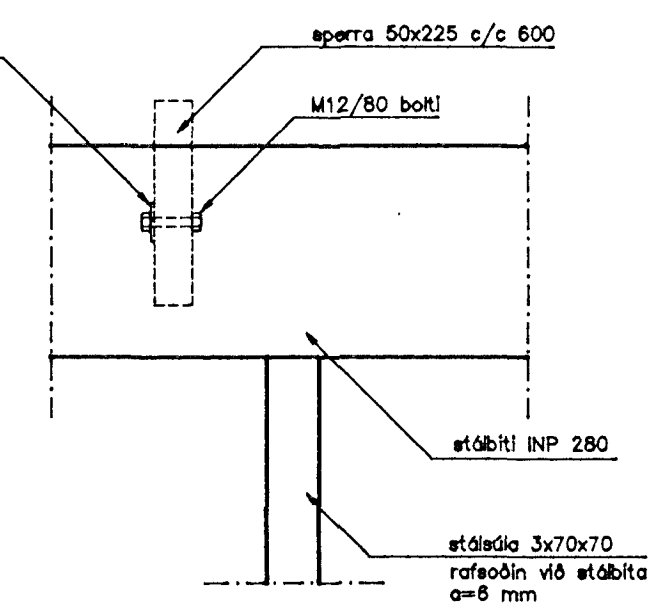


Snið 10'-10'
Mkv. 1:10

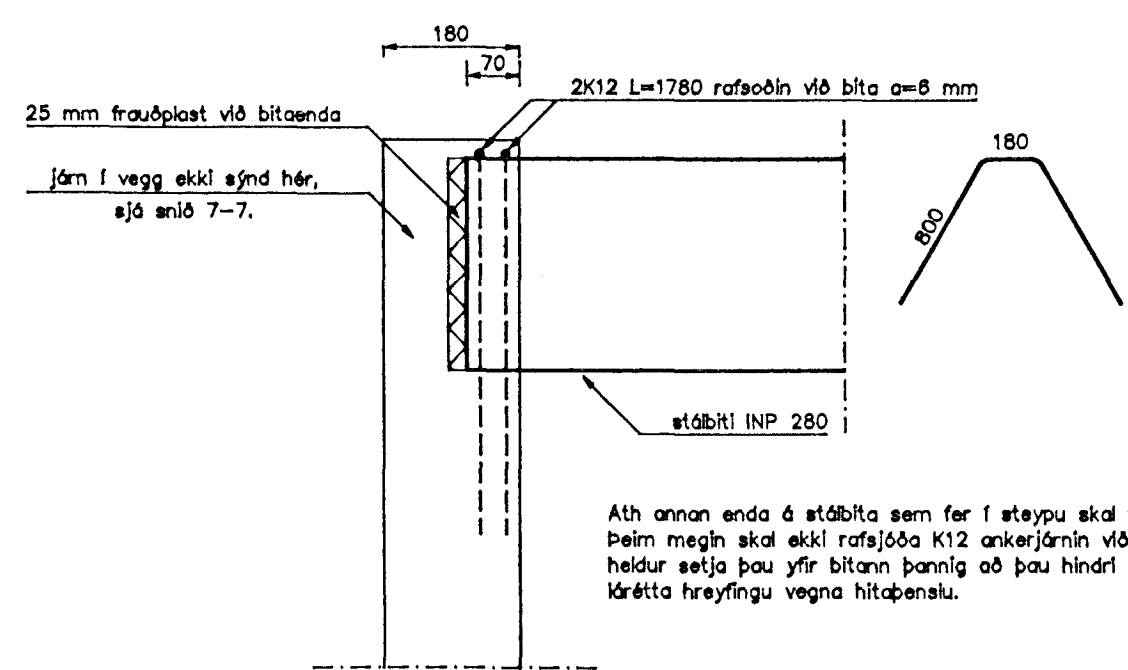


Snið 11-11
Mkv. 1:10

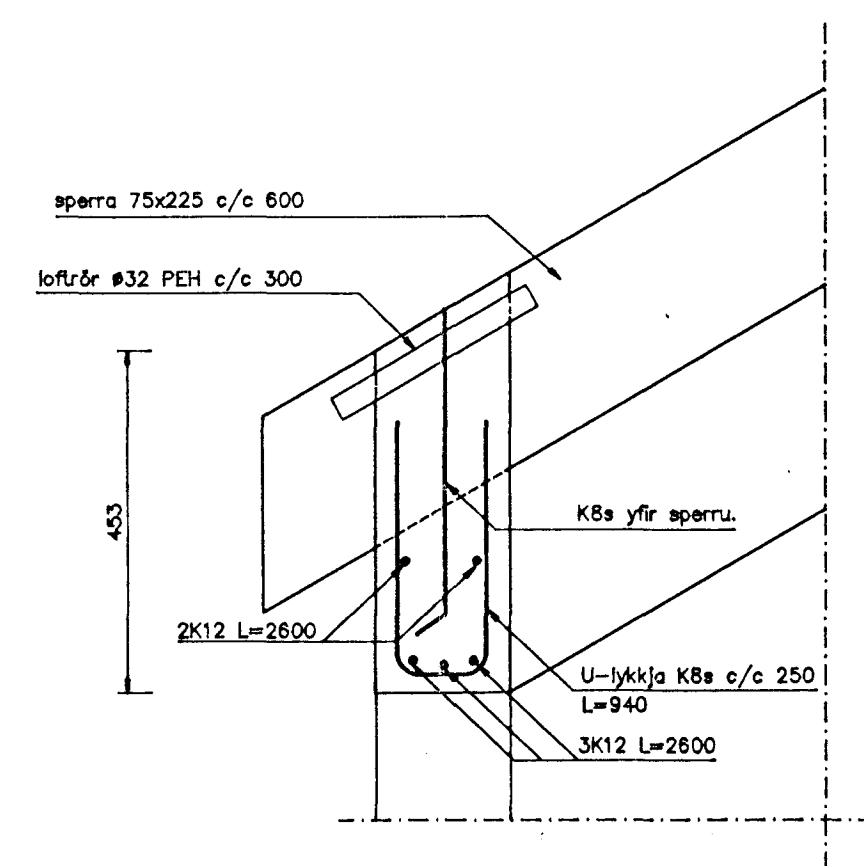

Snið 12-12
Mkv. 1:10

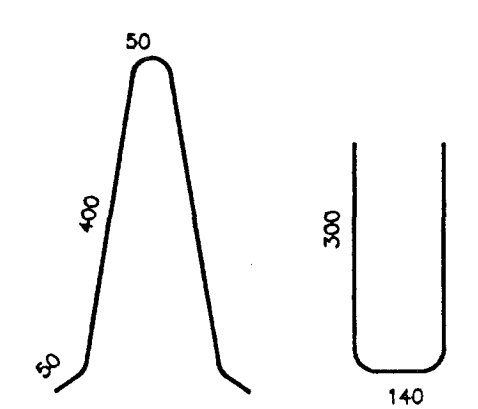

Tilvísanir:
Sjá grunnmynd þakviða á teikningu 602
Sjá einnig snið í burðarvirki á teikningu 604

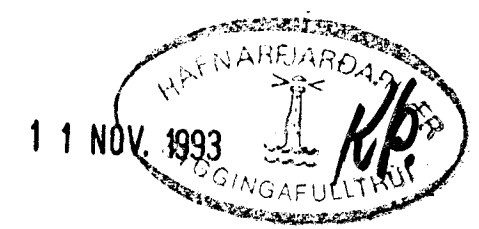

TEIKNISTOFAN TORGID
RÁÐGJÖF - HÖNNUN - EFTIRLIT
ARNÓLI 36, 108 REYKJAVÍK, SÍMI 91-888866, FAX 91-888878
Þorsteinn Friðbjörnsson, Hönnuðir, Guðmundsson, Byggingafræðingur, Innviðarséðir.

VERK:	Fjólulífið 2 Hafnarfirði
TEKNING:	Þakviðir enlömyndir
TEKNI. NR.:	603
DAGS:	18.10.93.
BREYTT:	B
KVARÐI:	1:10/20
VERK NR.:	93-604
HANNAÐ:	BF

A: 08.11.93. Límfretita í mæni breytt í stábíta
B: 09.11.93. Sniðum breytt.