


EINLÍNUMYND

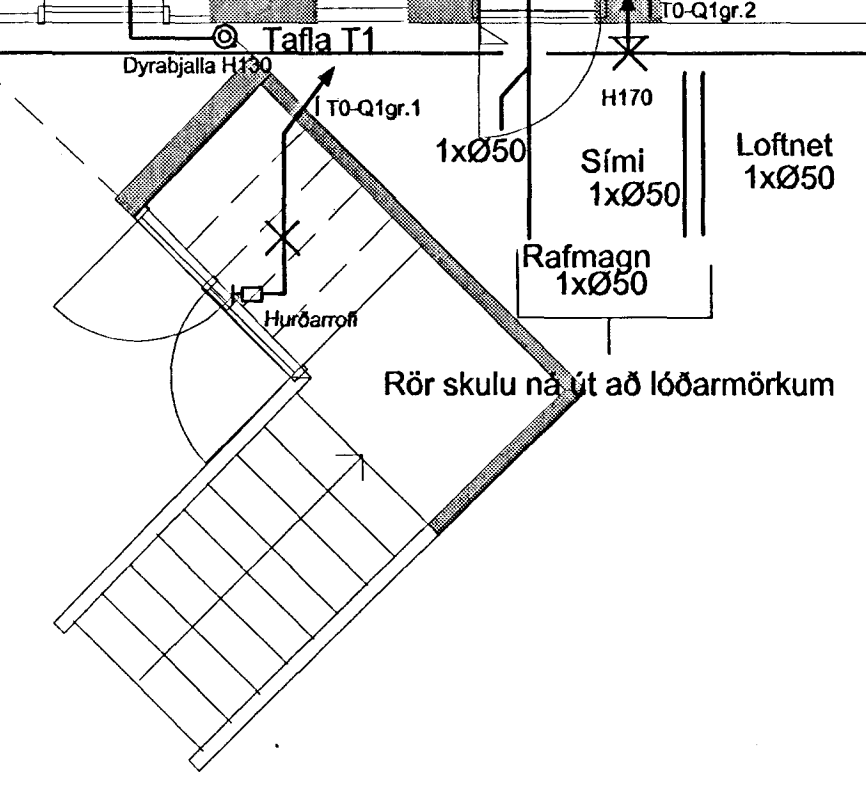

Verkheiti		
Fjóluhlíó 3 220 Hafnarfirði		
Verklut/Verknúmer		
1. Hæð og tafla T1		
Blað.nr.	Teikningarnúmer	Kvarði
2/3	02/1998/15	1:50
Hannað	Teiknað	Dags.
SH/ÓP	SH/ÓP	1. mars 1998
Yfirfarið	Samp.	Breyting
Rafteiknistofa Sigurjóns Harðarsonar Suðurbraut 16 220 Hafnarfirði sími 5651845 kt.060361-2749		