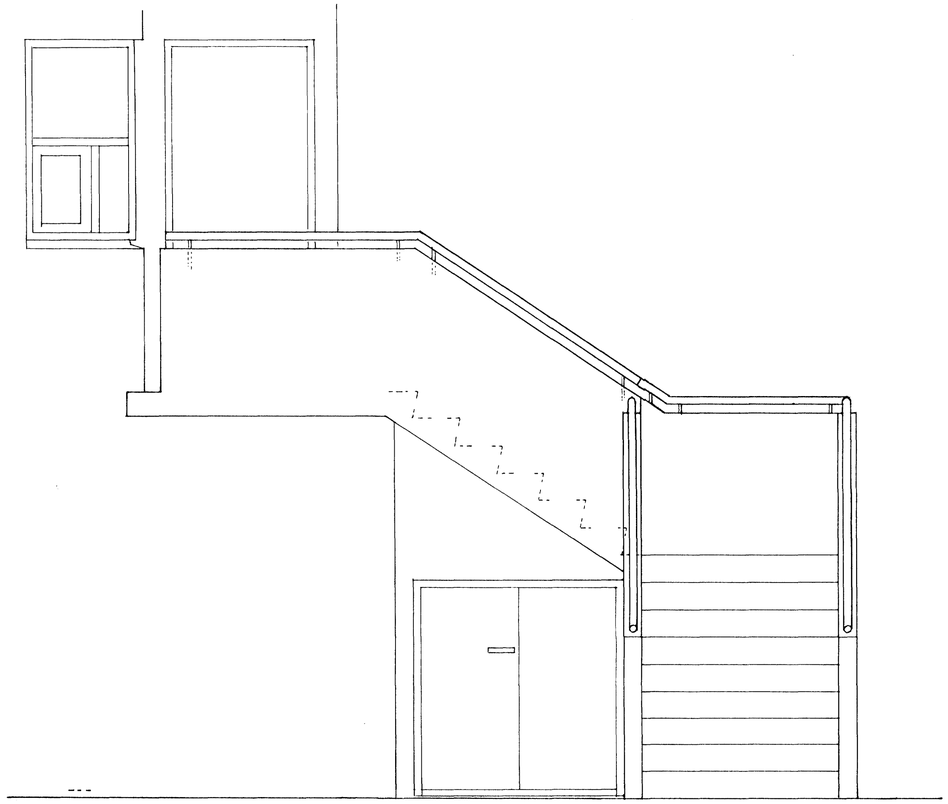

útlit a-a

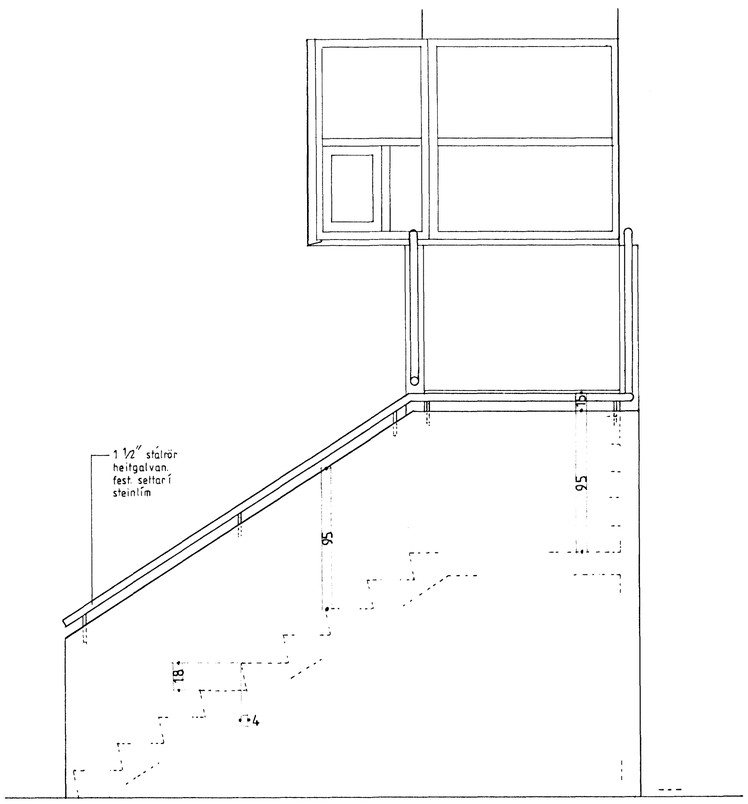

útlit b-b

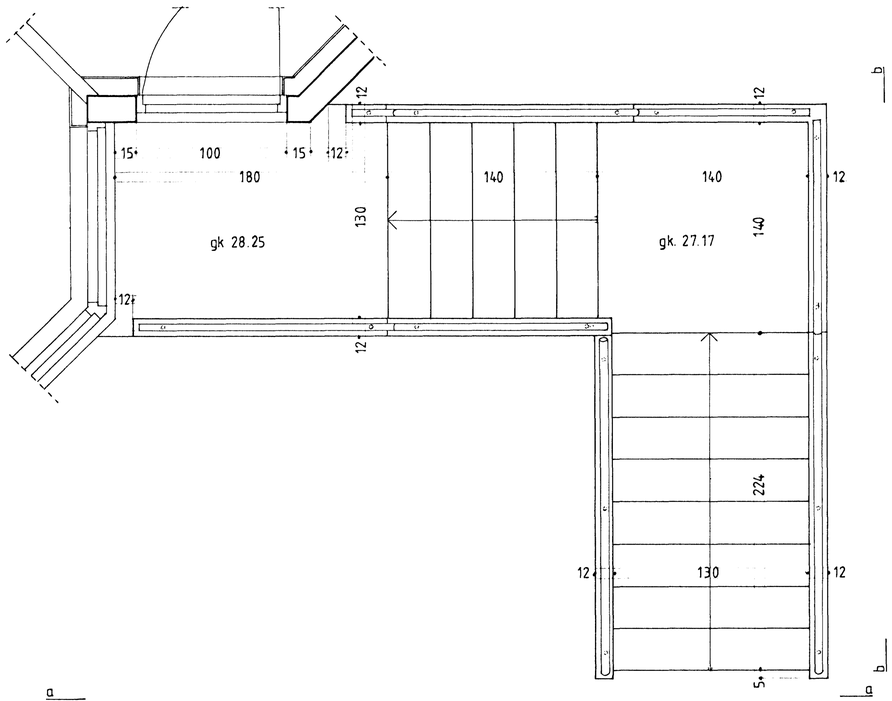

grunnmynd efri hæð

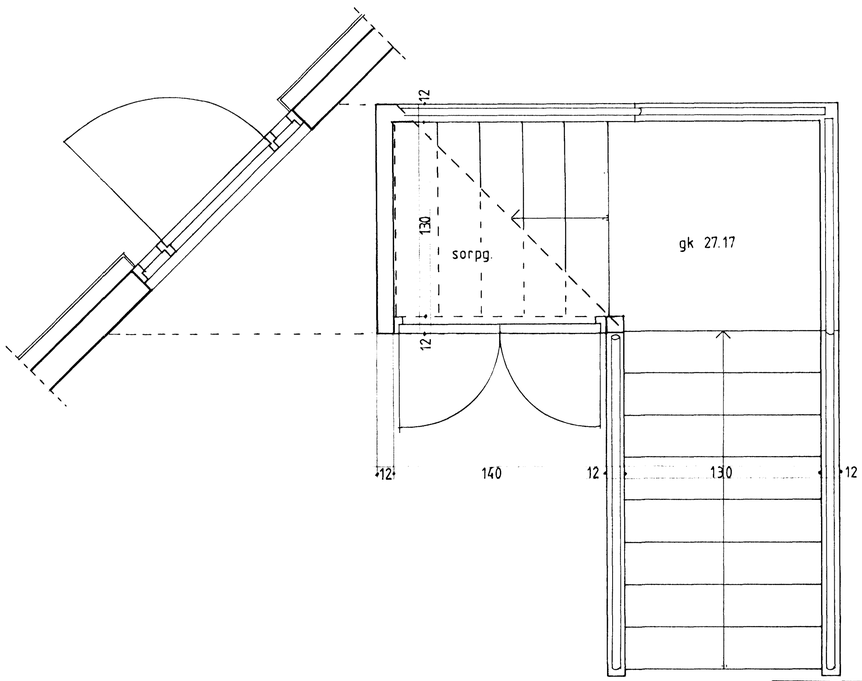

grunnmynd neðri hæð

Byggingafulltrúi Hafnarfjarðar
Afgreitt þann
12 MAI 1998
Sigurbjartur Halldórsson

fjóluhlíð 3, hafnarfirði
stigi utanhúss

1 : 20
apr. '98

S5

guðm. gunnlaugsson arkitekt faí kt: 190554-3419
teiknist. stórhöfða 17 s: 567 7735