


PLATA YFIR 1. HÆÐ, GRUNNMYND. 1:50

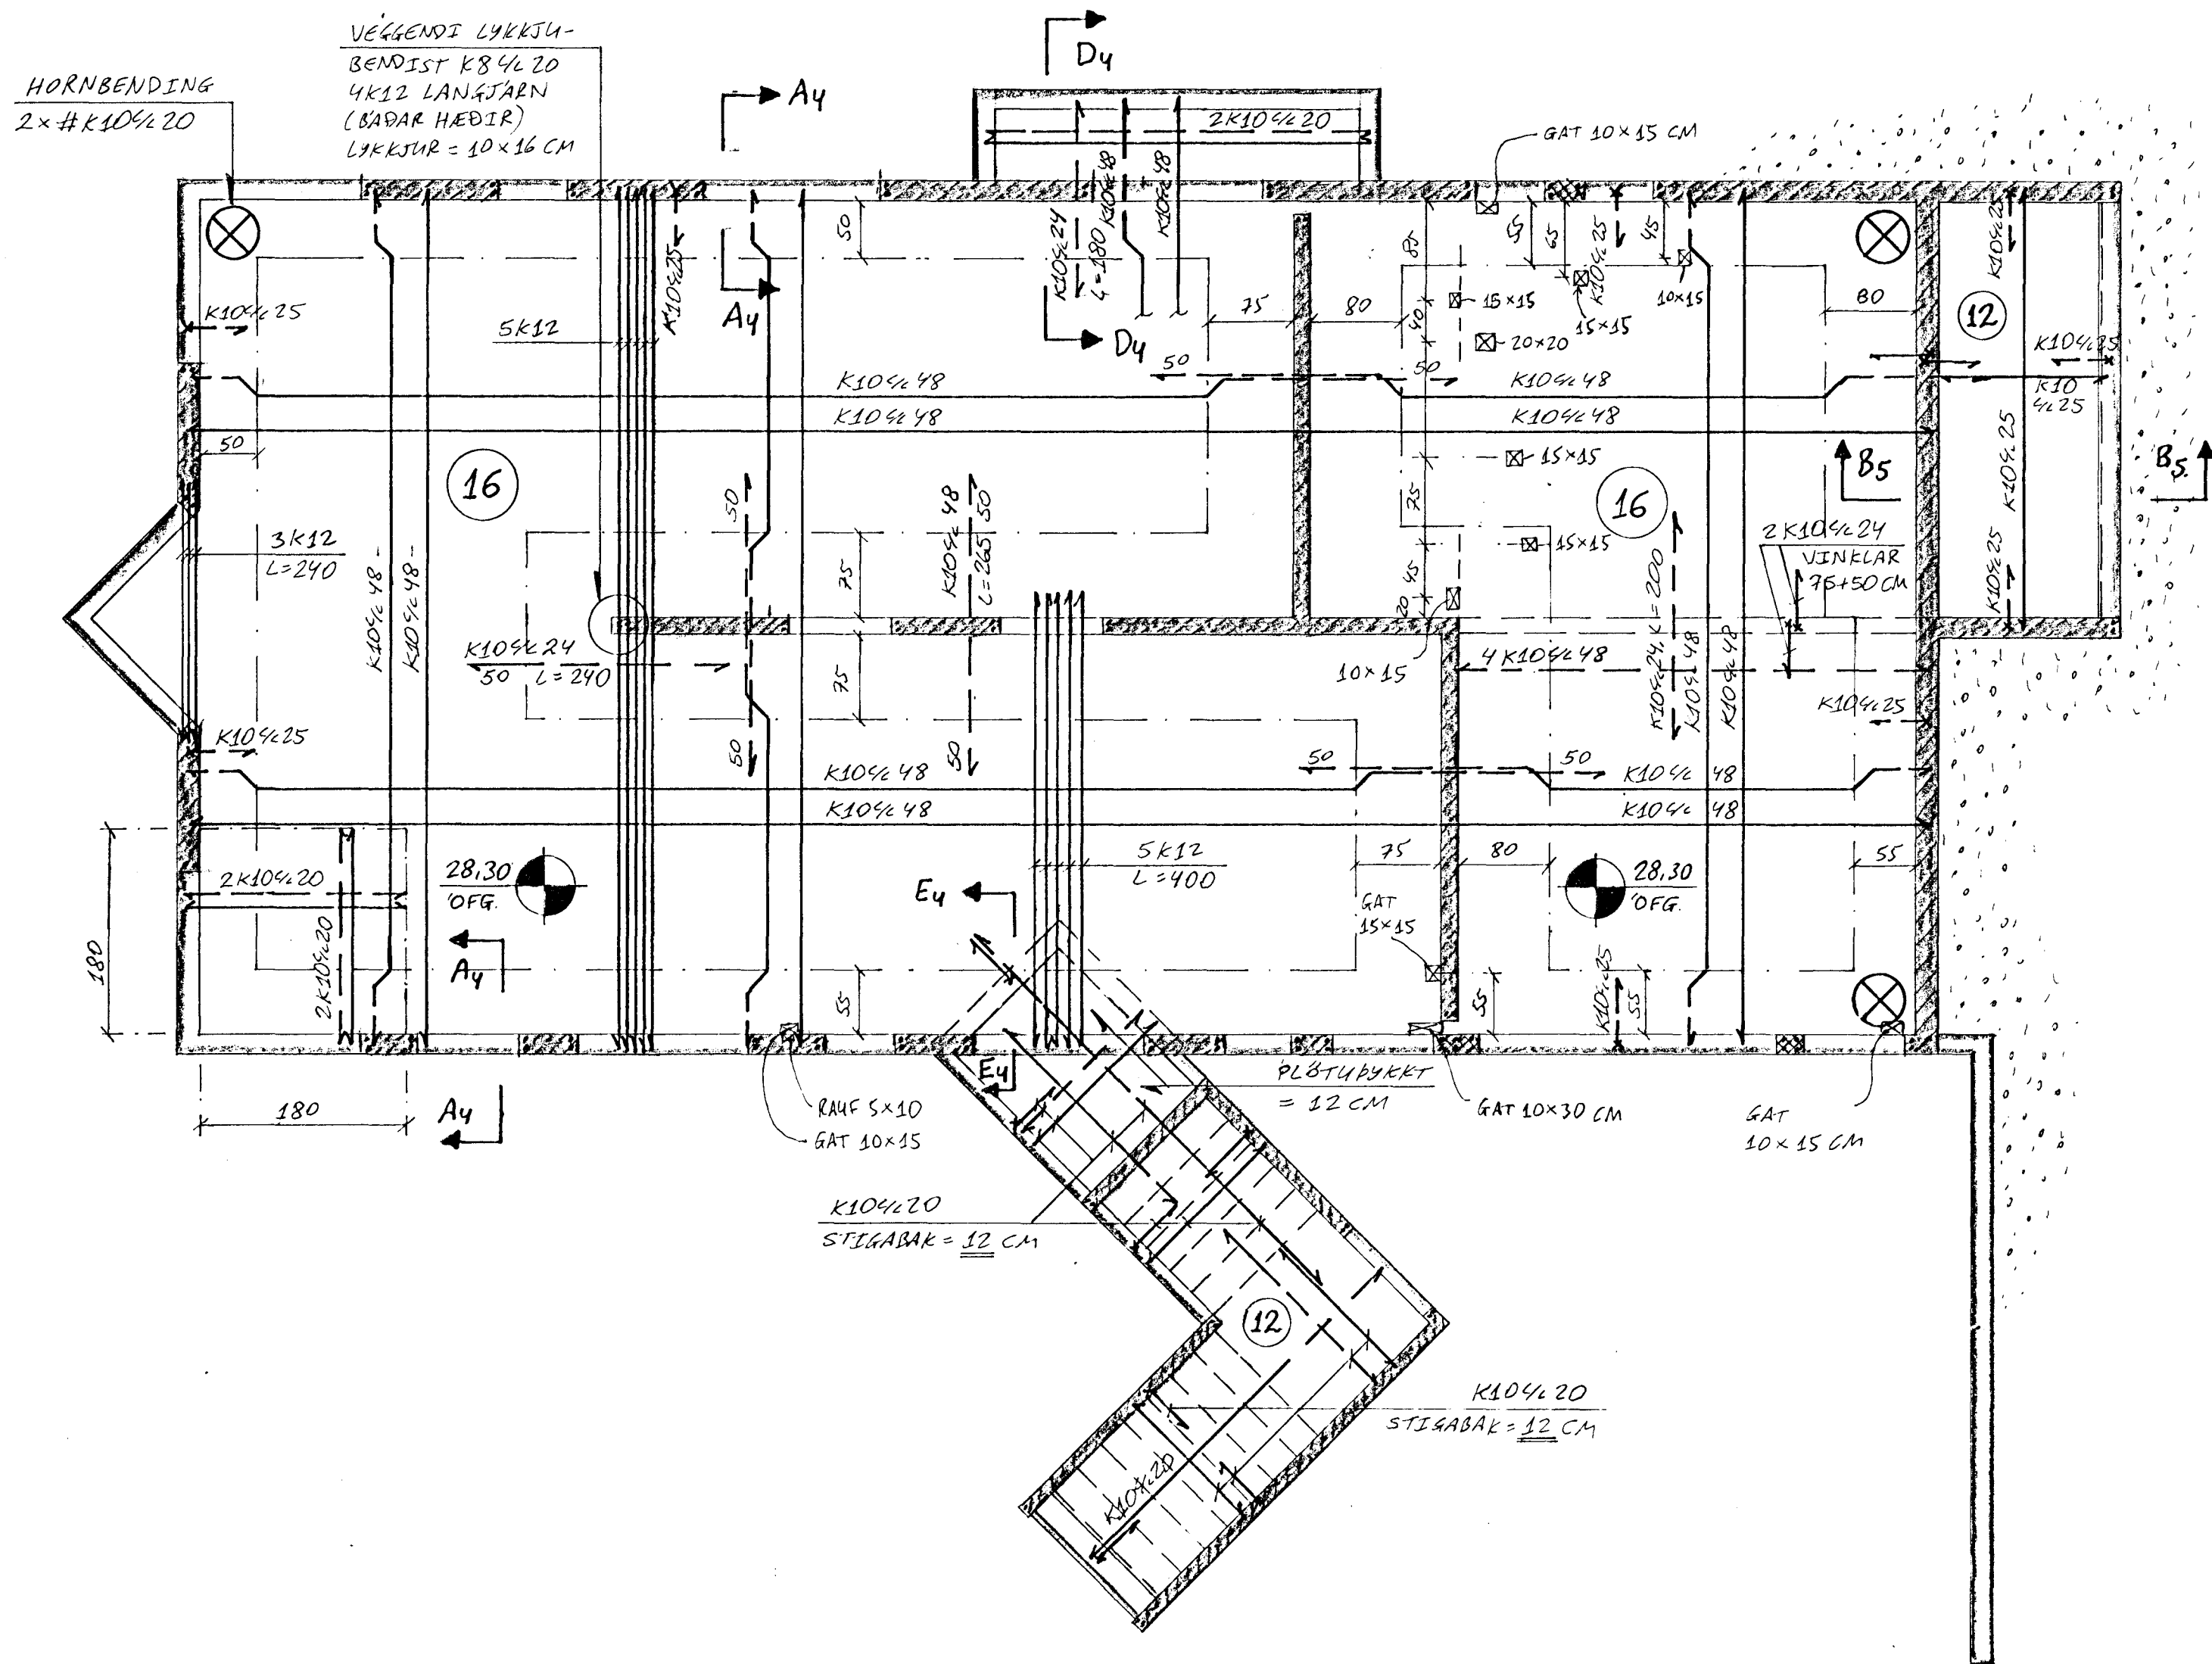

A	19/1/98	GÖT V/LAGNA	Jk.
BREYTINGAR			

TILVÍSANIR:
 SKÝRINGAR.....SJÁ TEIKN. NR. 1-01
 GÖT V/LAGNA - 2-03, 2-04

Byggingafulltrúi Hafnarfjarða
 Algreitt þann
 19. FEBR. 1998
 Sigurbjartur Halldórsson

REIKN.	Jk.	FEB. '98	ÚTGEFID	16. FEB. '98
TEIKN.	Jk.	-11-	KVARDI	
ATH.			1:50	
SAMP.				

FJÓLUHLÍÐ 3, Hafnarf. NR. 1-03

VERKHLUTI
 PLATA YFIR 1. HÆÐ
 GRUNNMYND.

JÓN KRISTJÁNSSON
 BYGGINGARVERKFRÆÐINGUR
 FVEI
 STÓRHÓFÐA 17
 112 REYKJAVÍK
 Sími 587 4820 FAX: 587 7736