UNDIRSTÖÐUR, GRUNNMYND. 1:50

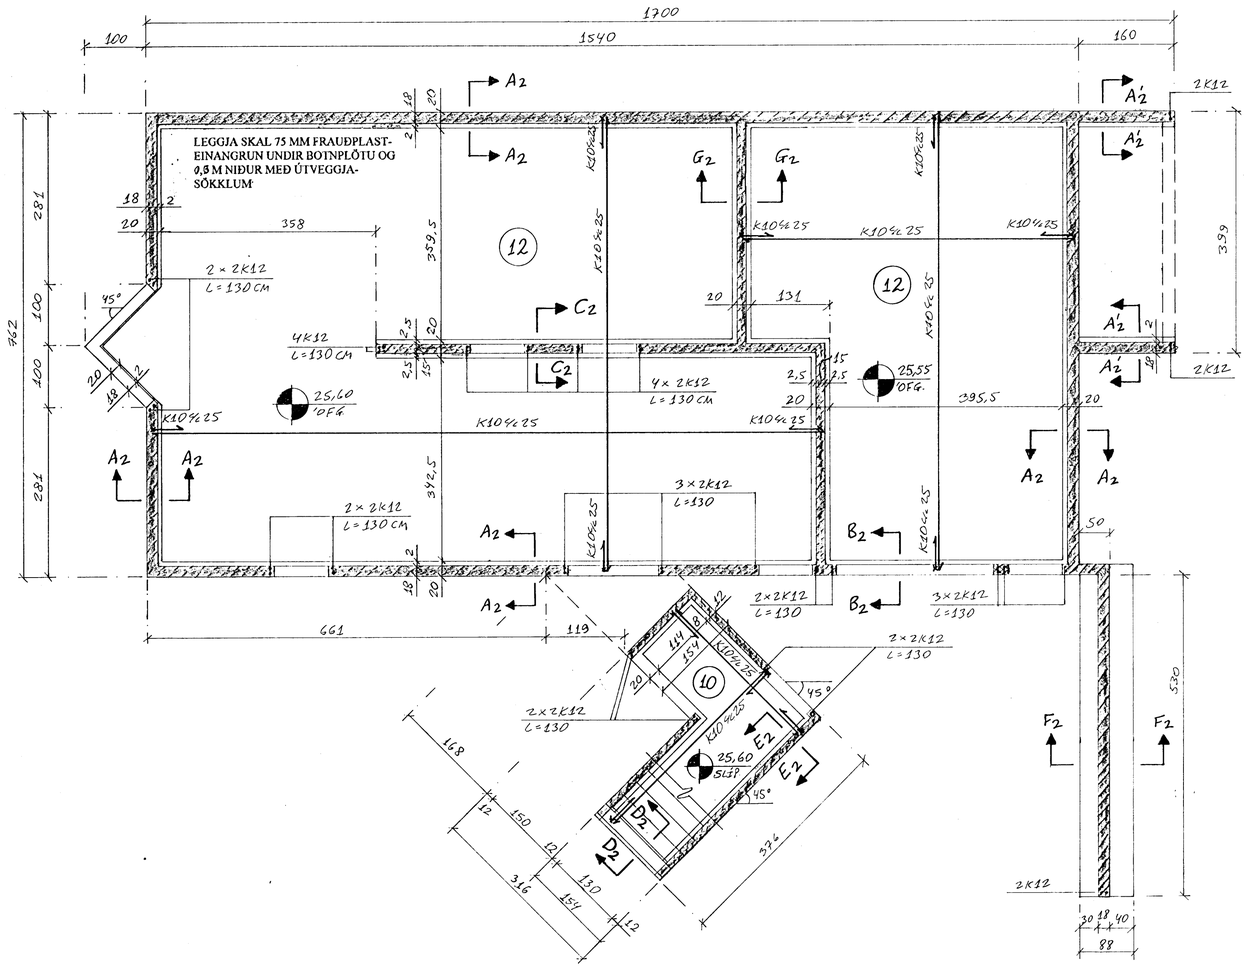

SNIÐ A2-A2. 1:20
ÚTVEGGUR

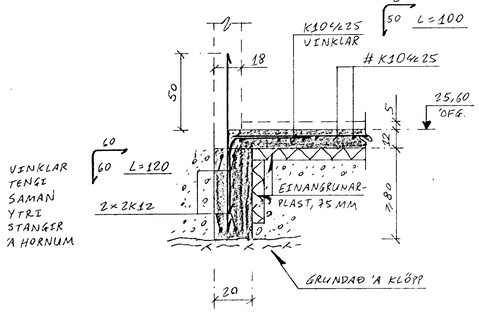

SNIÐ B2-B2. 1:20
BÍLSKURSOP

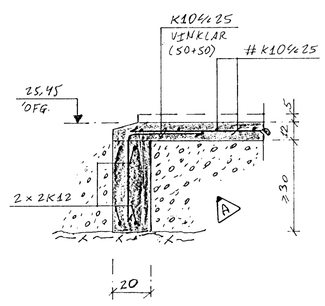

SNIÐ C2-C2. 1:20
INNVEGGIR

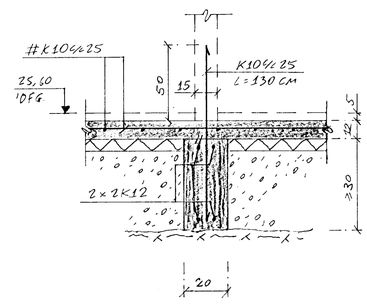

SNIÐ D2-D2. 1:20
ÚTITRÖPPUR

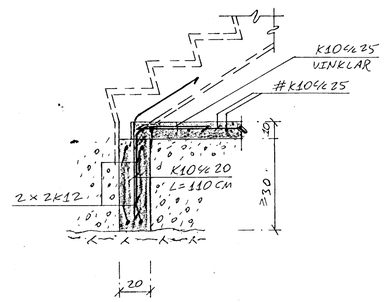

SNIÐ E2-E2. 1:20
VEGGIR UNDIR ÚTITRÖPPUM

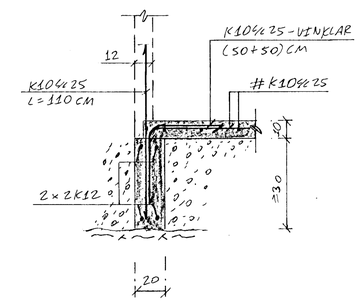

SNIÐ F2-F2. 1:20
STOÐVEGGUR

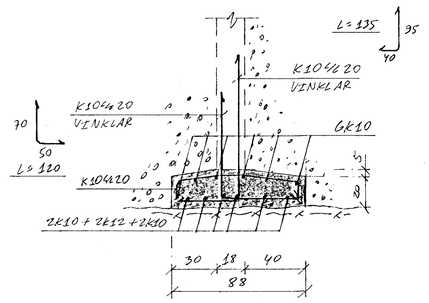

SNIÐ G2-G2. 1:20
MILLIVEGGUR ÞILJAÐAR OG BÍLSKÚRS

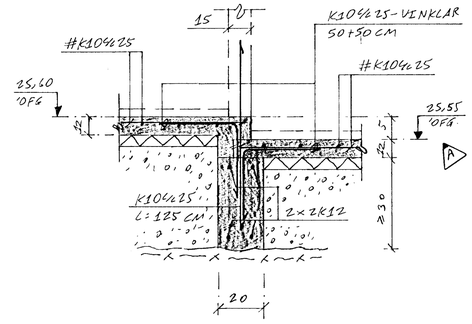

GÖT Í UNDIRSTÖÐUR:

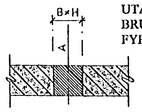

UTAN UM GAT SKAL LEGGJA 2 K12 VIÐ HVERJA BRÚN OG SKULU JÁRNIN NÁ A.M.K. 60 CM ÚT FYRIR BRÚN GATS.

A = KÓTI Á NEÐRI BRÚN GATS

B = BREIDD GATS

H = HÆÐ GATS

18/3 98

Erlendur Árni Hjálmarsson byggingafulltrúi

A	19/3'98	KÓTA BR. Í BÍLSKÚR/EIN. BURT UNDIR BÍLSK.	JK.

BREYTINGAR

TILVÍSANIR:

SKÝRINGAR.....SJÁ TEIKN. NR. 1-01

Byggingafulltrúi Hafnarfjarðar Afgreitt þann 19 MARS 1998 Sigurbjartur Halldórsson

REIKN.	JK.	JAN.'98	ÚTGEFIÐ 2. Feb. '98
TEIKN.	JK.	-11-	KVARÐI 1:50, 1:20
ATH.			
SAMÞ.			

FJÓLUHLÍÐ 3, Hafnarf. NR. 1-02

VERKHLUTI: UNDIRSTÖÐUR, BOTNPLATA. GRUNNMYND OG SNIÐ

JÓN KRISTJÁNSSON
BYGGINGARVERKFRÆÐINGUR FVÍ
HOLTSGÖTU 23
101 REYKJAVÍK
SÍMI: 561 3107
kt.: 210754 - 4829