
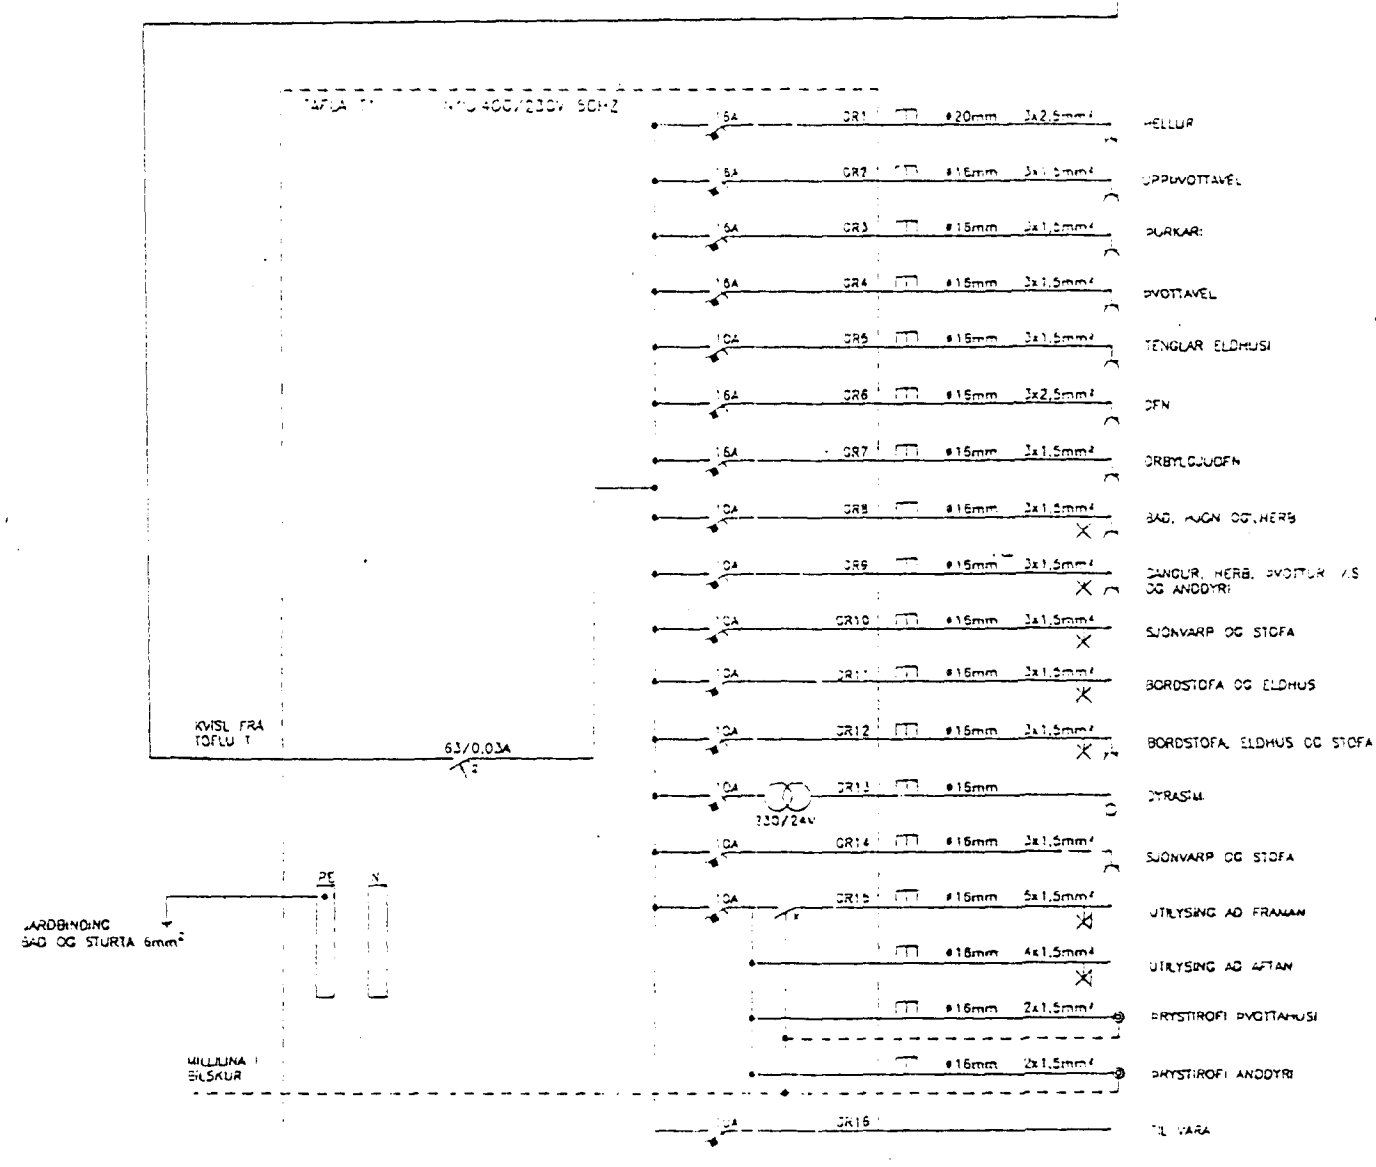
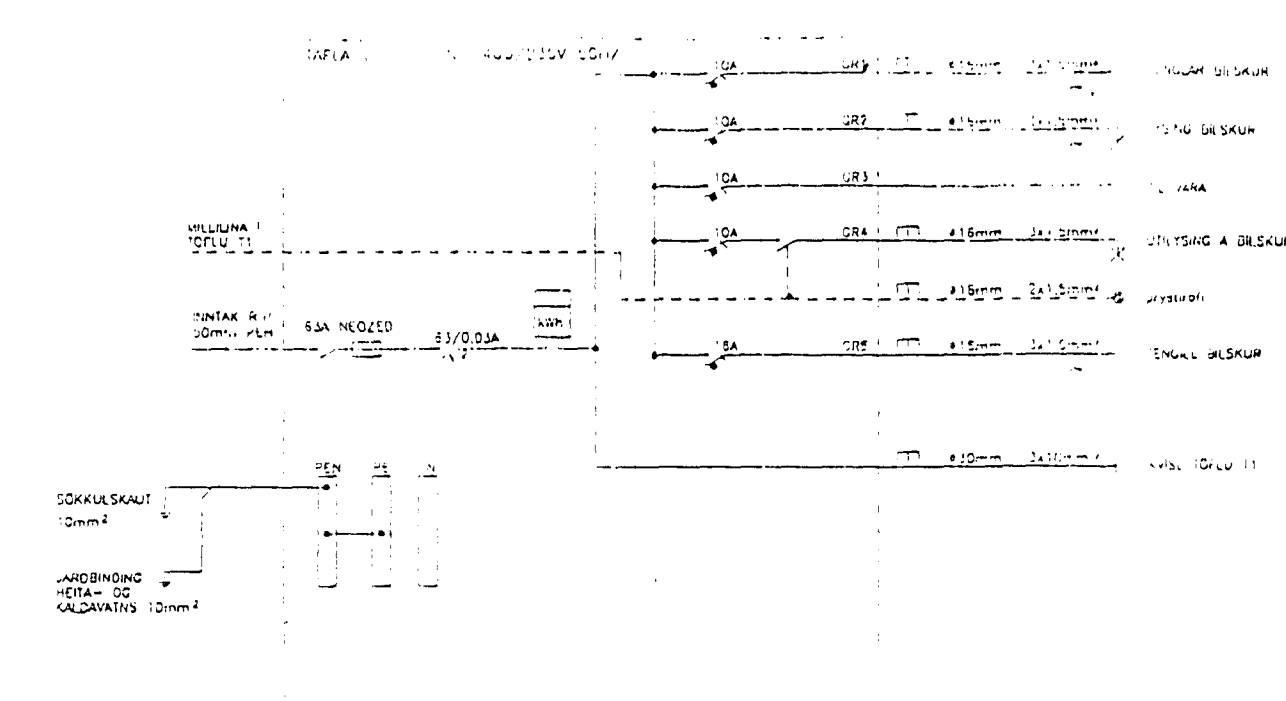


Almenningar sýningar:

- Allar pípur eru 16 mm og vír 1.5 mm².
- Öll mál eru í cm frá fullfrágengnu gólfi og í miðja dós.
- Hæðir rofa frá gólfi 100 cm.
- Hæðir tengla frá gólfi 20 cm.
- Hæðir tengla í bílskúr og þvottahúsi 110 cm.
- Hæðir tengla í eldhúsi 110 cm.
- Hæðir á síma- (S), sjónvarps- (L) og tölvutenglum (T) 20 cm.
- Hæðir á innannússíma (D) og útsíróð (U) er 135 cm.
- (B) dyrabjalla 230 cm.
- Hæð tengla við rofa sé í sömu hæð og rofinn.
- Málstraumur tengla og rofa skal vera minnst 10A.
- Lagnir í gólfi.
- Þar sem pípur eru lagðar hlið við hlið í loftum eða veggjum skal hafa að minnsta kosti 3 cm bil á milli röra, þannig að steypa geti auðveldlega runnið niður á milli. Hafa skal hvítar pípur fyrir lágspennu, en r.d. gular fyrir smáspennu.
- Ureinar eru ekki sýndar í Öllum tilvikum að töflu, en eru þá merktar viðkomandi töflu. T er rafmagnstafla, TS er instakkskassi fyrir síma og TL er instakkskassi fyrir lofanet.
- Til smertuspennuvarnar skal nota lekstraumsrofavörn.
- Málmhlutar lagna, tækja, lampa og rafbúnaðar skal jarðbinda vandlega.
- Öll tákni eru táknræn og ber að samræna lagnir að tækjum eftir aðstæðum á staðnum.
- Öll tákni eru samkvæmt staðli.
- Allt efni skal vera af viðurkenndri gerð og frágangur samkvæmt lögum viðkomandi rafveitu.

NEMA ANNARS
SÉ GETID

ATH. Rafverktaki skal kynna sér arkitektateikningar.

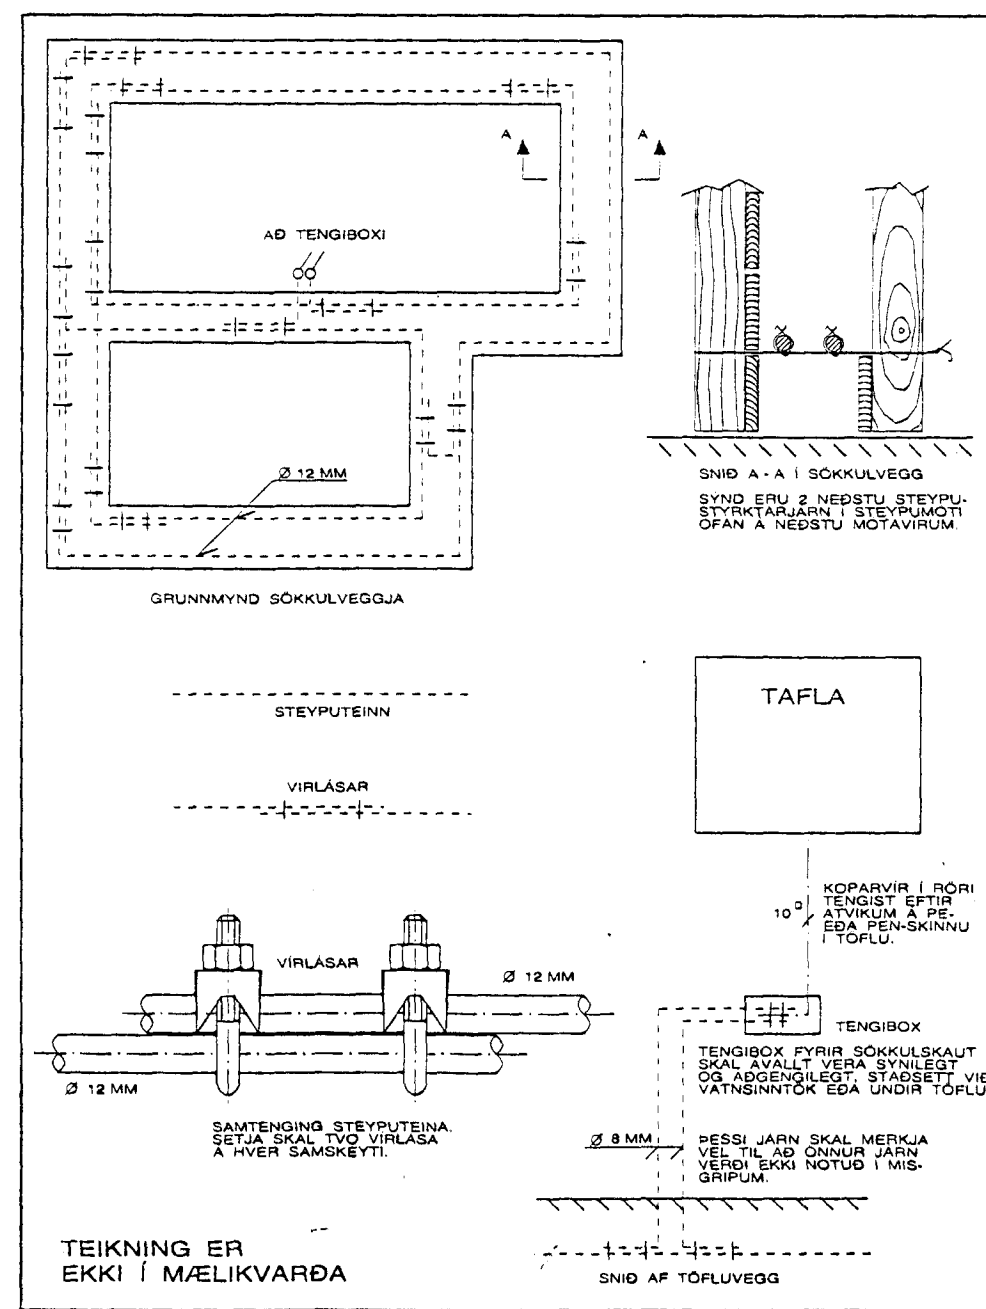

Inntök samþykkt 31.3. 1995
L.H. RAFVEITU HAFNARSÍÐAR
Pálveit Jónstínsdóttir

HÚSVEITA TENGIST Á FASA R.

EINLÍNUMYND

Baldur Björgvinsson
rafverktaki
Hamrahlíð 33
105 Reykjavík
sími 685040

VERK:	Fjölúhlíð 4 Hafnarf.
TEIKNING:	Raflagning - grunnmynd, snið og einlín mynd
TEKNI. NR.:	AF3
DAGG:	MARZ 95
BREYTT:	
KVARDI:	1:50
VERK NR.:	
HANNAÐ:	ÞB

3242