


Grunnmynd
mkv. 1:50

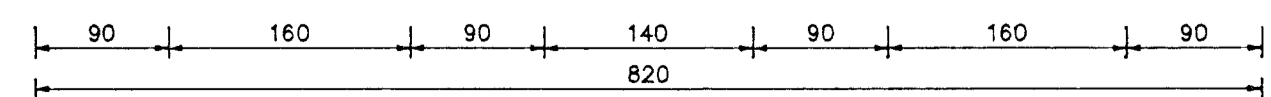

**TEIKNISTOFAN
TORGID**
RÁÐGJÖF - HÖNNUN - EFTIRLIT
ARMÓU 36, 108 REYKJAVÍK, Sími 91-688866, FAX 91-688878
Þorsteinn Fróbjólfsson, Magnús Þ. Guðmundsson,
Bygginguteknifræðingur, Innviðisarkitekt.

VERK:	Fjóluhlíð 4 Hafnarfirði
TEIKNING:	Grunnmynd - máteikning
TEIKN. NR.:	201
DAGS:	03.09.94.
BREYTT:	
KVARDI:	1:50
VERK NR.:	94-814
HANNAÐ:	ÞF