


Skýringar
 Pípur séu 16 mm og vír 1,5q nema annars sé getið
 Hæð rofa sé 105 cm nema annars sé getið
 Hæð tengla sé 20 cm nema annars sé getið
 Jarðtenging: Tengja skal saman vatnsinntök
 Ganga skal frá rafliðgn samkv reglugerð R.E.R og R.H.

Rafveita. Ø 50
 Sími. Ø 35
 Loftnet. Ø 35

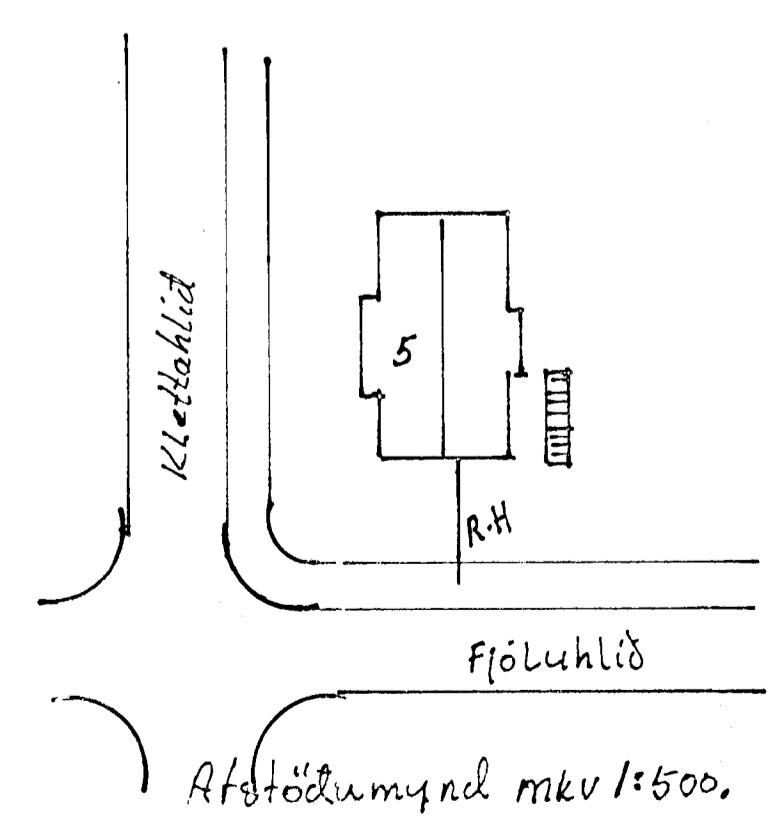

Rafstöðlumynd mkv 1:500.

MKV. 1:50	FJÓLUHLÍÐ 5.
SEPT. 98.	HAFNARFIRÐI.
TEIKN GUDM. Þ.	
	S. 6550940
	Rafstöðlumynd

3492