


GÓLFHITALAGNIR SJÁ  
SÉRTEIKNINGU

KLETTAHLÍÐ

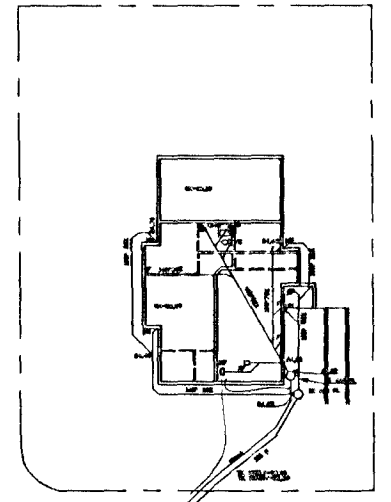


FJÓLUHLÍÐ

AFSTÖÐUMYND 1/500

SKÝRINGAR

ALLAR LAGNIR SKULU VERA BEINAR MILLI BROTPUNKTA  
LAGNAEFNI SKAL VERA VIÐURKENNT PLAST MED FORMUÐUM  
TENGLUM (MUFFUM)  
BRUNNAR PLAST MED FORMUÐUM BÖTNI  
SANDUR OG SÆNDUN LAGNA SÉ SKV. GÓÐRI VENJU OG  
STÖÐLUM  
GÆTA SKAL ÞESS AÐ EKKI BERIST ÓHREININDI Í LAGNIR  
ÖLLUM STÖTUM SKAL LOKAÐ MED LOKI  
ÞAR SEM STÖTAR KOMA UPPUR PLÖTU SKAL VERA URTAK UR  
PLÖTU 200\*200 MM

FJÓLUHLÍÐ 5 HAFNARFIRÐI  
GRUNNMYND GRUNNLAGNIR OG AFSTÖÐUMYND  
MÆLIKVI 1/50 OG 1/500

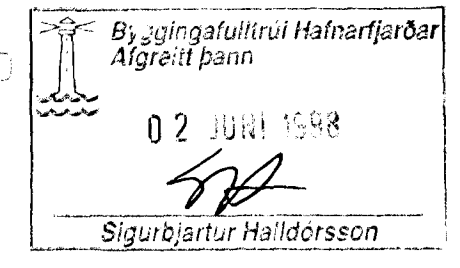

UNNIÐ SÉ  
DAGS MAÍ 1998

**TÆKNIÞJÓNUSTA SIGURÐAR ÞORLEIFSSONAR ehf**  
STRANDGÖTU 11 220 HAFNARFIRÐI  
SÍMI 555-4255 FAX 565-2875 E-mail taeknihjonusta@islandia.is

GRUNNMYND  
GRUNNLAGNA 1/50

HEIMÆÐ VATNS 32 PEH  
BAKRENNSLI HITAV 32 PEH  
INNTÖK K= 24,00

TK SKOLP=23,00  
TK REGNV=23,30