FJÓLUHLÍÐ 5 HAFNARFIRÐI

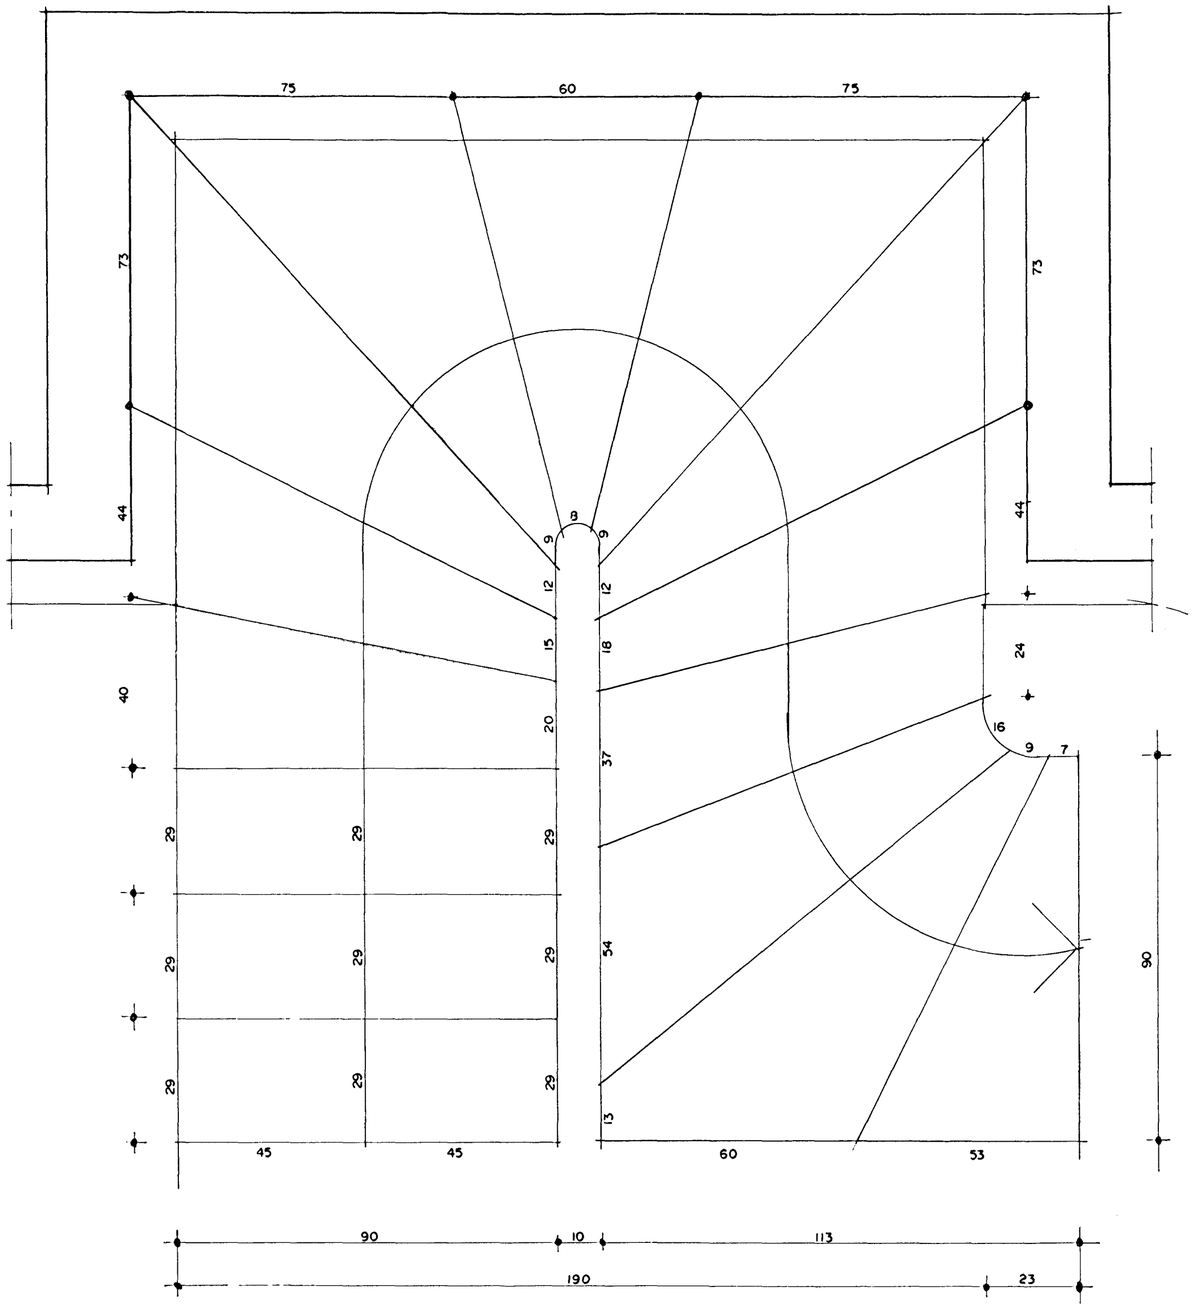

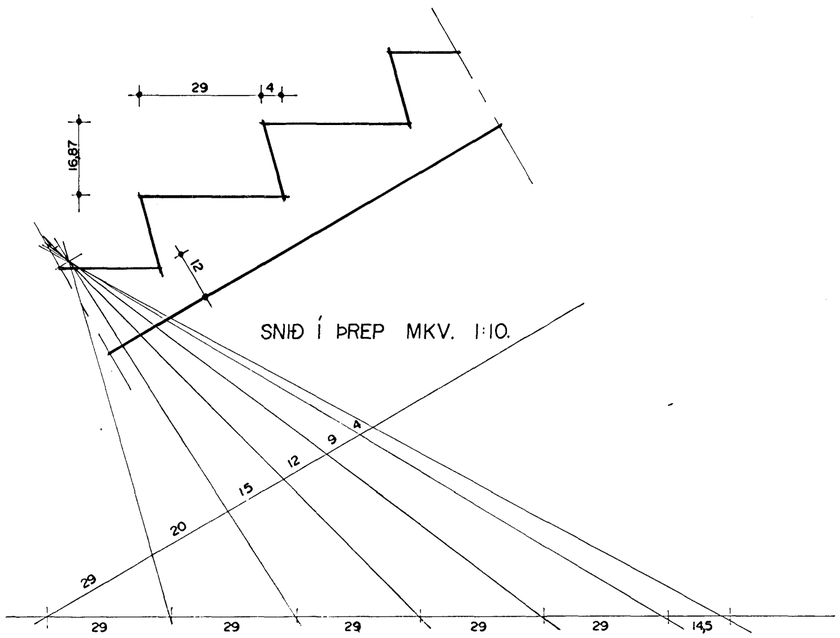

GRUNNMYND STIGI MKV. 1:10.

FJÓLUHLÍÐ 5 HAFNARFIRÐI		
Sigurður Þorvarðarson byggingafræðingur bfí. Teiknistofan Strandgötu 11 220 Hafnarfirði.		
(Kt. 141250-4189) Sími 5651510. fax. 5651299. Netfang: teiknistofan@islandia.is		
Skýringar:	Séruppdráttur	
Teikning:	Stigateikning	
Mælikvarði:	1:10.	
Undirskrift:		
Blað nr:	4 / 6	Dagssetning. 27.08.1999.
Breytt:		