


GK=25,00
 Í ÞESSU RYMI SKAL STEYPA ÞRIFALAG
 TIL VARNAR RAKAMYNDUN


GK=25,00

GK=25,00

GRUNNMYND 1/50 MÁLTEIKN

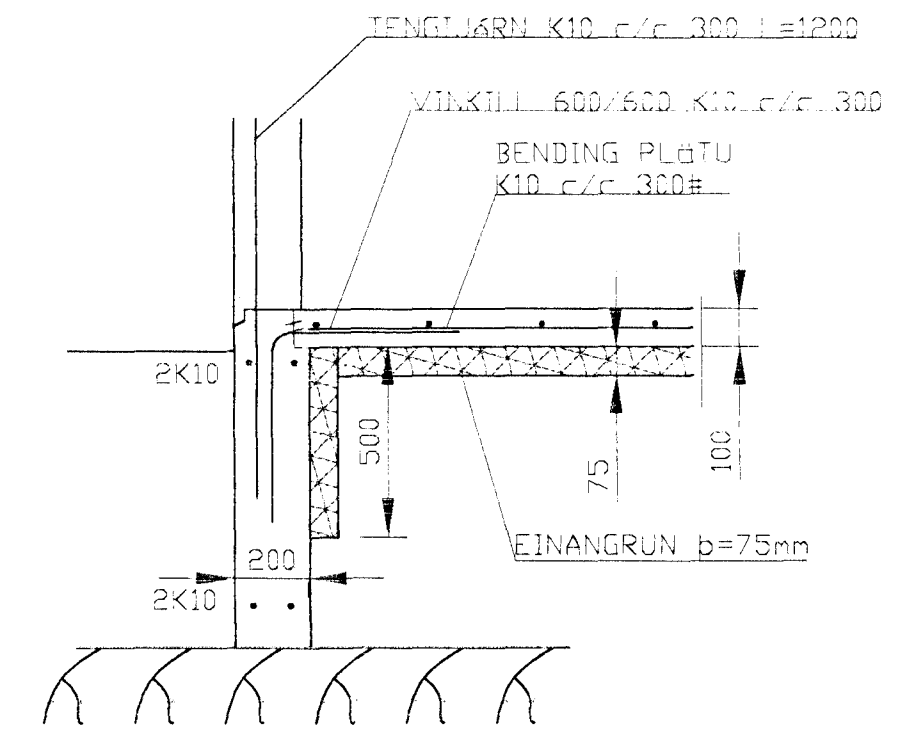

SNID 1, 1:20

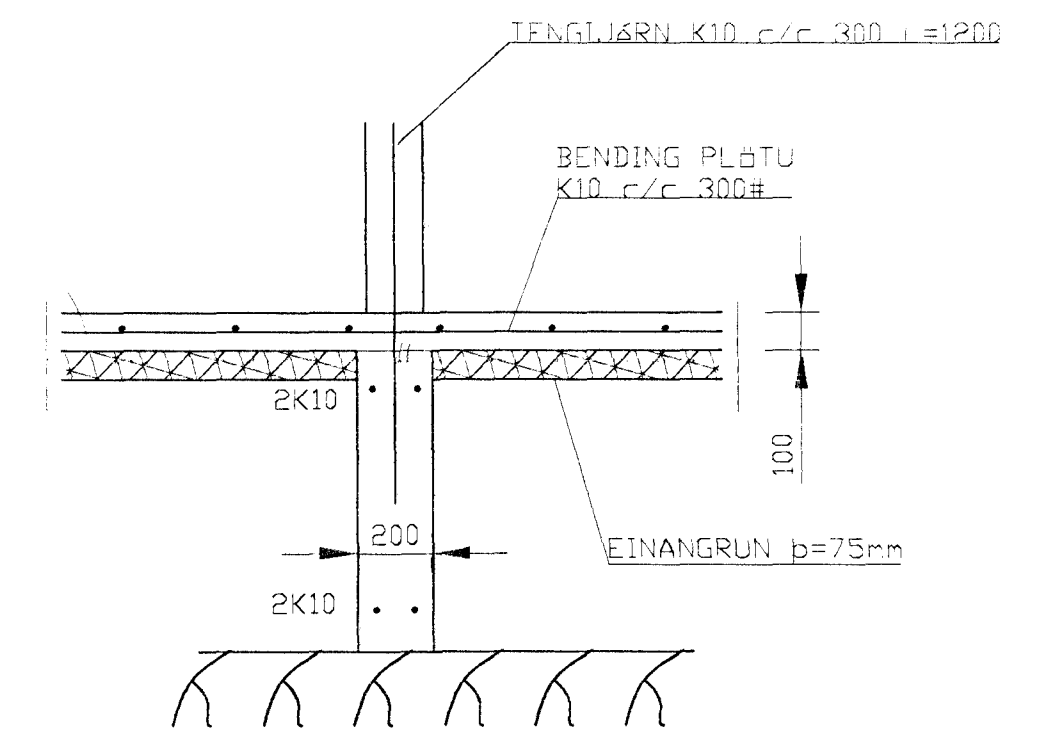

SNID 2, 1:20

SKÝRINGAR

- STEYPA=S250
- LEFTINNIHALD > 5%
- V/S-TALA < 0,55
- BENDISTÁL= K5410
- ÞAR SEM HÉÐ UNDIRSTAGA ER > 120 SM KOMI EINFÖLD GRIND K10 c/c 300#
- FYLLING INN Í SÖKKLA SKAL VERA FRÖSTFREI OG ÞJAPPAST Í 30 SM LÖGUM
- UNDIRSTÖÐUR HVÍLA Á KLÖPP.
- MESTA ÁLAG Á UNDIRSTÖÐUR < 500 KN/M

FJÓLUHLIÐ 3 HAFNARFIRÐI

UNDIRSTÖÐUR ÖFUNNMYND MÁLTEIKNINGU OG
 MÁLBYG 1/50 OG 1/20

UNNIÐ SE
 DÁGS MÍJ 1998

TÆKNIÞJÓNUSTA SIGURÐAR ÞORLEIFSSONAR ehf

STRANDGÖTU 11 220 HAFNARFIRÐI

SÍMI 555-4255 FAX 565-2875 E-mail taeknihjonusta@islandia.is

