



SKÝRINGAMYNDIR AF SÖKKULSKAUTI ERU EKKI Í MÆLIKVARÐA

STEYPUTEINN
VIRLÁSAR
SAMTENGING STEYPUTEINA

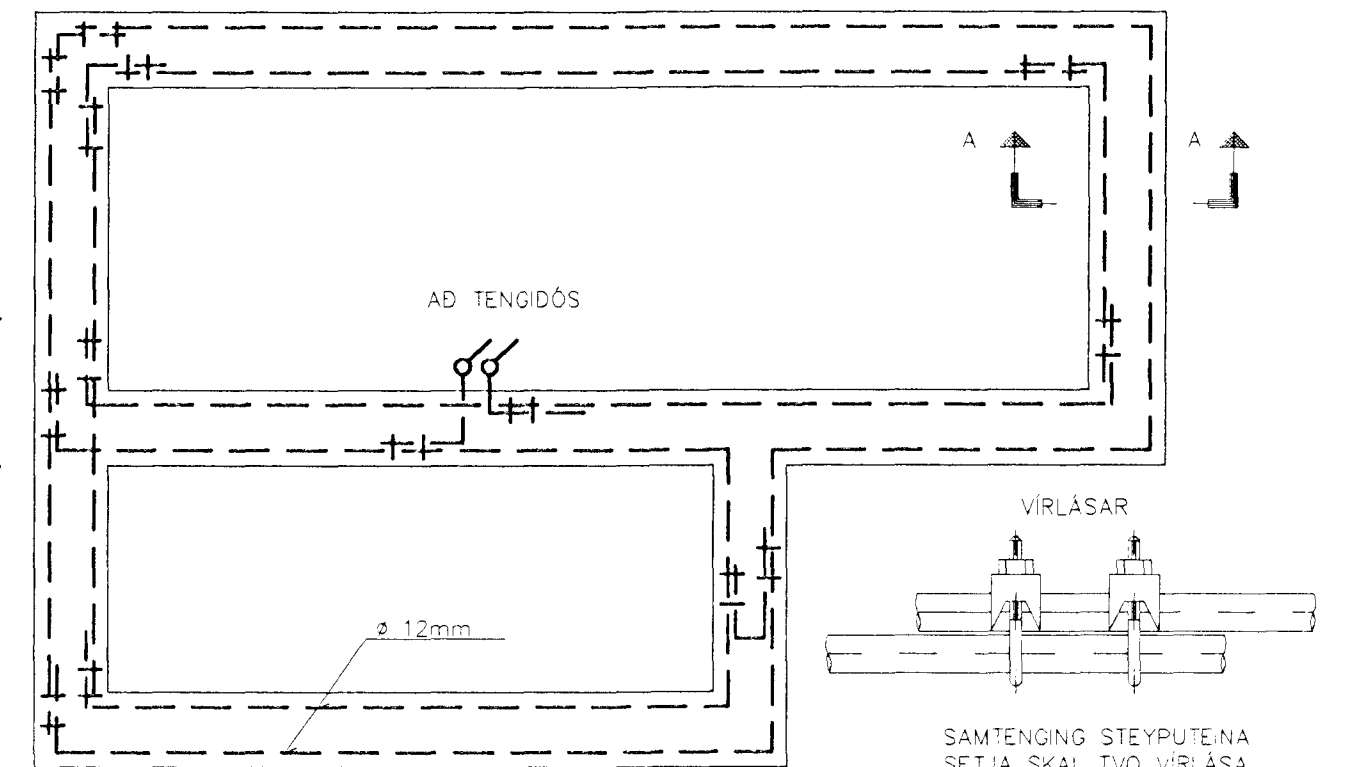


GRUNNMYND SÖKKULVEGGJA

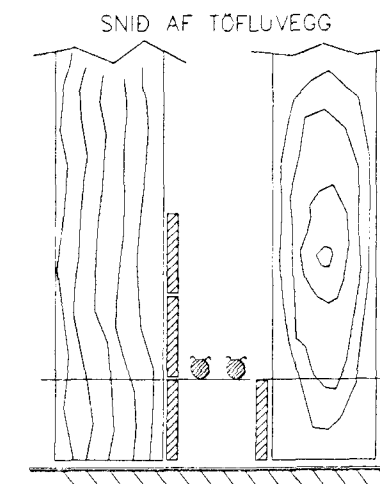

SNID A - A Í SÖKKULVEGG
SÝND ERU 2 NEDSTU STEYPU-STYRKJARJARN Í STEYPLUMÓTI OFAN Á NEDSTU MÓTAVIRUM

DÆMIGERÐ MYND

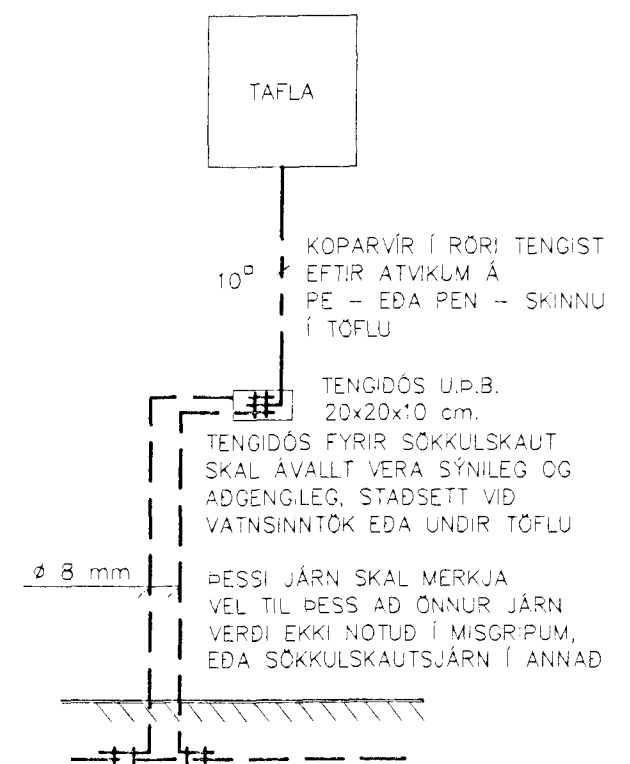

RAFLAGNATEIKNINGAR
ÞÓR STEFÁNSSON RAFMAGNSIDNFRÆÐINGUR
VÉÐIVÖLLUM 15 SELFOSSI, Sími 482 2726 / 897 8718

DAGS	APRÍL 97	TÖLVUNAFN	C:\VERKEFNI\FJÓLUHLÍÐ\VINNUL\9712B2.DWG
TEIKN	ÞÓR	A	04 97 ÞÓR
YFIRF	ÞÓRÐUR	ÚTG	DAGS NAFN
		SAMÞYKKT	<i>Þó Stefánsson</i>

FJÓLUHLÍÐ 6
HAFNARFIRÐI

RAFLÖGN
SÖKKULSKAUT

KVARÐI: 1:50
BL. 2 AF 3
VERKNÚMER: 054-1997-012