



GRUNNMYND 1:50

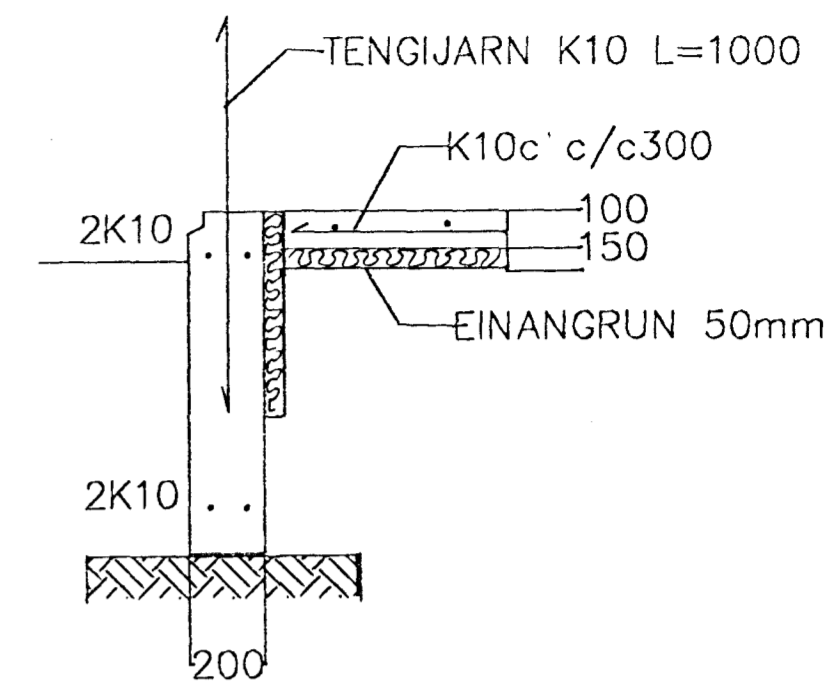


SNID 1, 1:20

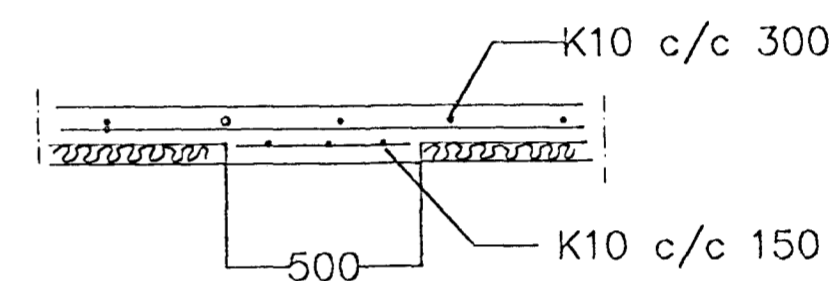

SNID 2, 1:20

SKYRINGAR

STEINSTEYPA: S250  
 BENDISTÁL: Ks410  
 STEYPUHULA= 30mm  
 UNDIRSTÖÐUR HVILA A HRAUNFYLLINGU  
 HÆÐ UNDIRSTAÐA= 90cm  
 MESTA ÁLAG Á UNDIRSTÖÐU= 200KN/M2  
 ÖLL MAL Í MM

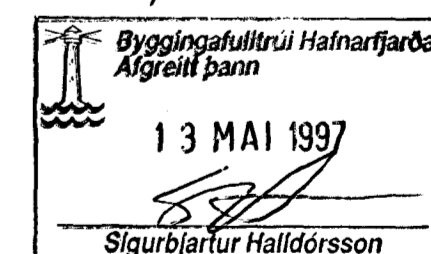

FJÓLUHLÍÐ 6 HAFNARFIRÐI  
 UNDIRSTÖÐUR, GRUNNMYND

SVEINBJÖRN HINRIKSSON TÆKNIFRÆÐINGUR *S.H.*

KVARÐI, 1:50, 1:20 | DAGS: 06.01.97 | TEIKN. NR. 01