


LAGNIR Í JÖRD
 NEYSLUVATNSLAGNIR 28X3.0 PEX
 HITALAGNIR 25X2.0 EVAL-PEX
 EINANGRUN 30MM MISSELFIX
 HLIFDARRÖR 100MM PVC

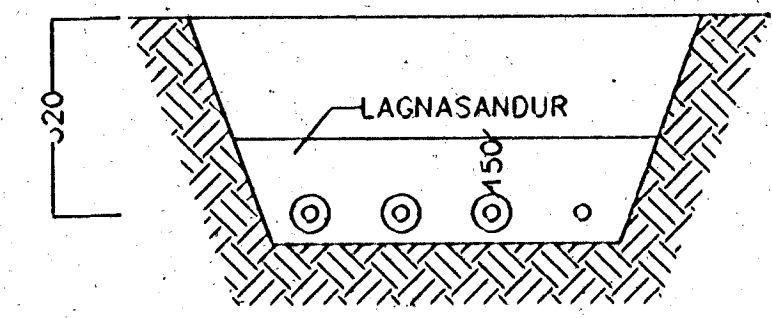

SNID 1, 1:20

TENING VÍÐ BAJARLOGN
 S=20,70
 R=21,00



FJÓLUHLÍÐ 6 HAFNARFIRÐI		
GRUNLAGNIR		
SVEINBJÖRN HINRIKSON TÆKNIFRÆÐINGUR		
KVÁRDI 1:50	DAGS. JAN. 97	TEIGN. 2-01