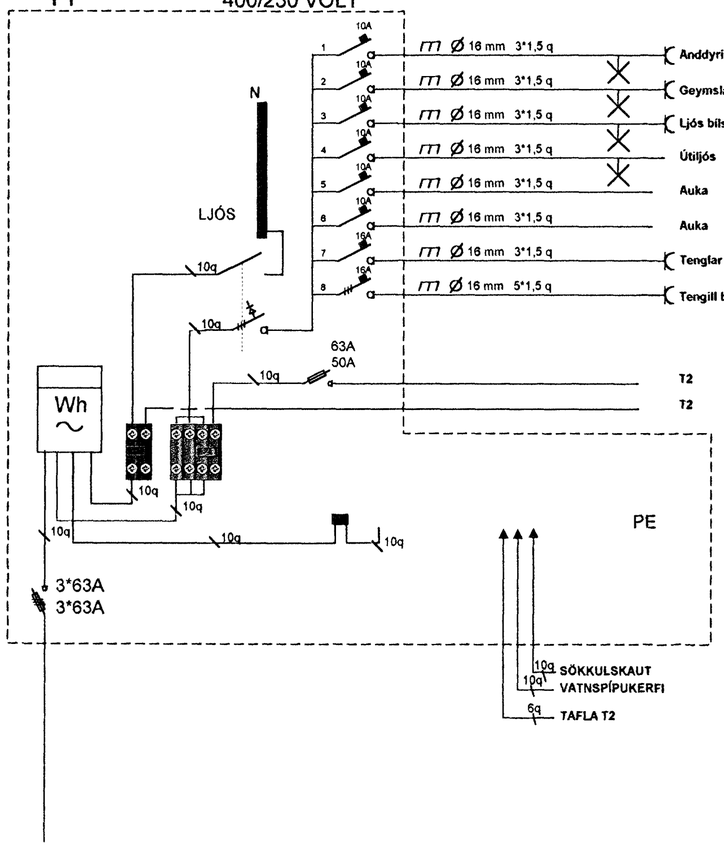

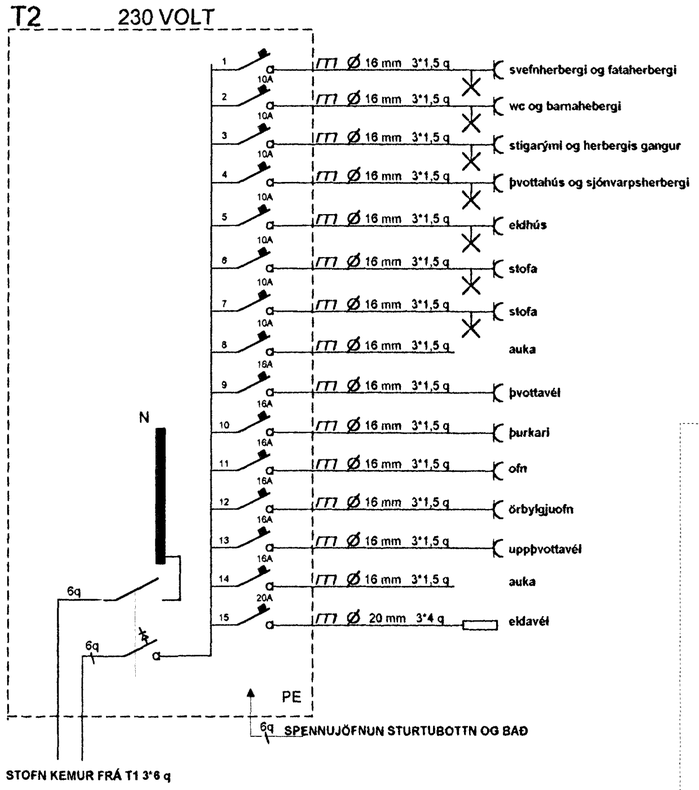

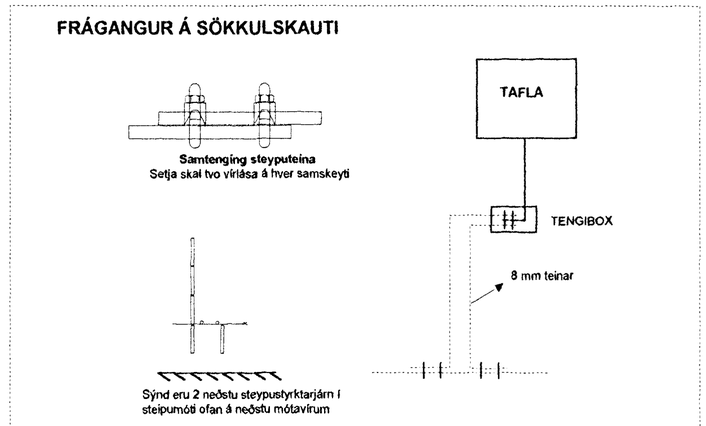

Rafmagnsverkstæði Bjarna Jakobssonar Bugðuleiru Hornafirði	Verkefni: RAFLAGNATEIKNING AF FJÓLUHLÍÐ 7 HAFNARFIRÐI		Teiknað: 12.4.1998
	Teiknað: KRISTJAN FRIÐRIKSSON	samþykkt: einlínumynd	Yfirfarið: 18.5.1998
	Hannað: KRISTJÁN FRIÐRIKSSON	Blaðsíða	Kvarði: 1:50