FJÓLUHLÍÐ NR 7 HAFNARFIRÐI SNIÐ m. 1:100 AFSTM. m. 1:500

V/ELDVARNA

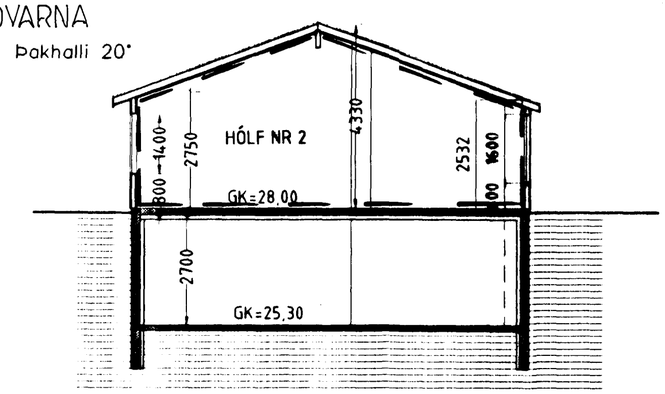

SNIÐ A-A

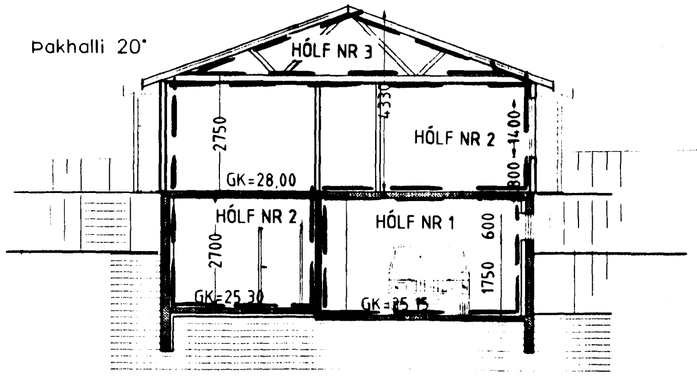

SNIÐ B-B

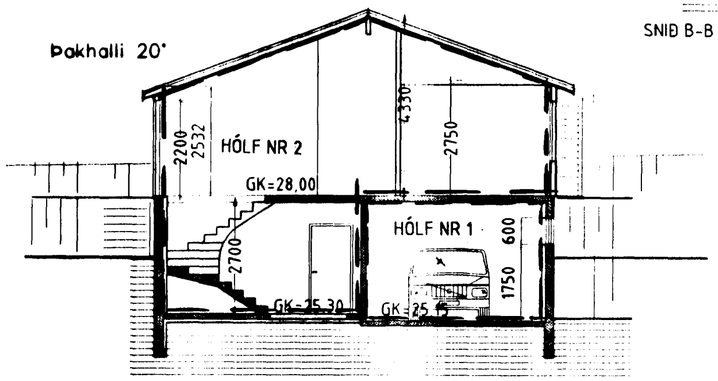

SNIÐ C-C

Erlendur Árni Hjálmarsson
byggingafulltrúi

Blað nr 1

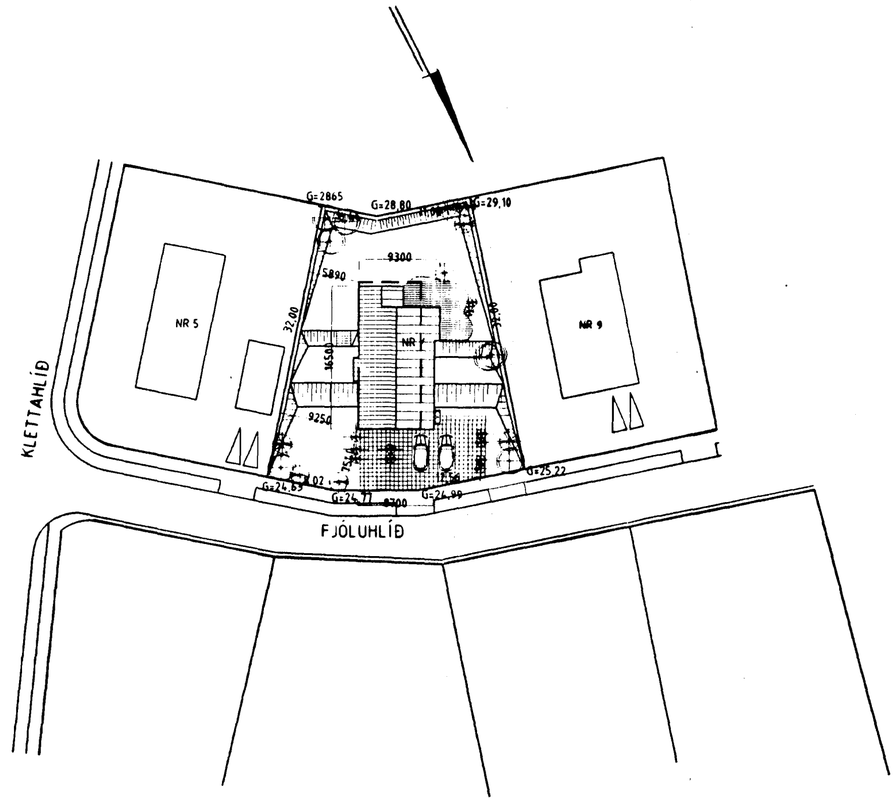

Afstöðumynd m. 1:500

Erlendur Árni Hjálmarsson
byggingafulltrúi
5/5'98

Skráningartafla:	FJÓLUHLÍÐ NR 7 HAFNARFIRÐI				Skráesetjari:	Kjartan Ó Sigurðsson											
Landnúmer:	120451				Kennitala:	121066-5809											
Matshlutanúmer:	01				Dags.:	28.04.1998											
Uppskipting og lýsing					Stærðir												
D0	D1	D2	D3	D4	D5	D5M	D6	D7	D8	D9	D10a	D10b	D11	D12	D16		D17
Lokun	Rými hæð-rás	Notkun tegj	Hólf-flokkun	Sgnar-hald	Bokrétur m²	Millitur m²	Svigar m²	Op m²	Brúttótötur m²	Brúttótötur sh < 1,8	Salarhæð min	Salarhæð max	Brúttó rúmmál m³	Nettótötur m²	Birt fermetrar m²	Reiknitala skiptarúmmáls	Skipta-rúmmál m³
		Matshluti			222,3	0,0	5,2	5,1	217,2	0,0			733,0	195,4	217,2		597,3
		Botn											16,7				
	01	1. hæð			83,4	0,0	5,2	0,0	83,4	0,0			231,8	71,8	83,4		199,0
A	0101	ÍBÚÐ	N	0101	40,3		5,2		40,3		2,70	2,70	108,8	33,3	40,3		89,9
A	0102	BÍLSKÚR	B	0101	43,1				43,1		2,70	2,85	122,8	38,3	43,1		109,1
	02	2.hæð			138,9	0,0	0,0	5,1	133,8	0,0			484,7	123,8	133,8		398,3
A	0201	ÍBÚÐ	N	0101	138,8			5,1	133,8		2,53	4,33	446,9	123,8	133,8		398,3
A	0203	ÞAKRÝMI	F	0101									37,8				

Byggingarlýsing:

Húsið byggist úr timbureiningum frá S.G. HÚS ehf á steypta jarðhæð.
Jarðhæðin er staðsteypt 180mm með 100 einangrun plast/steinull.
Einangrun niður með sökkli og undir plötu verði 75mm harðpr. steinull eða plast.
útveggir timbureiningar einangrast með 150mm steinull og klæðist utan með liggjandi klæðningu. Þak er kraftsperruþak yfir svefnálmuni en upptekið loft í stofu,borðst.,eldh.,sjónv ,og stigag. Þakið einangrast með 180 mm þakull m/áfastri vindvörn.
allt tréverk utanhúss verði fúavarið með viðurkenndu efni.
Hurðargöt að innan verði amk. 880mm, og aðalhurð verði amk. 980mm.
Sorpgeymsla verði B-60.
Bílskúr verði B-60

01

02

es

TEIKNISTOFAN Suðurlandsbraut 48 Sími 5887344 Fax 5887343

VERKHEITI: FJÓLUHLÍÐ NR 7 HAFNARFIRÐI SNIÐ/AFSTÖÐUM.

SIGURÐUR KJARTANSSON kt. 090246-2839

MÁL 1:100/1:500 BLAÐ 1

DAGS 28 Apríl 1998

BREYTT