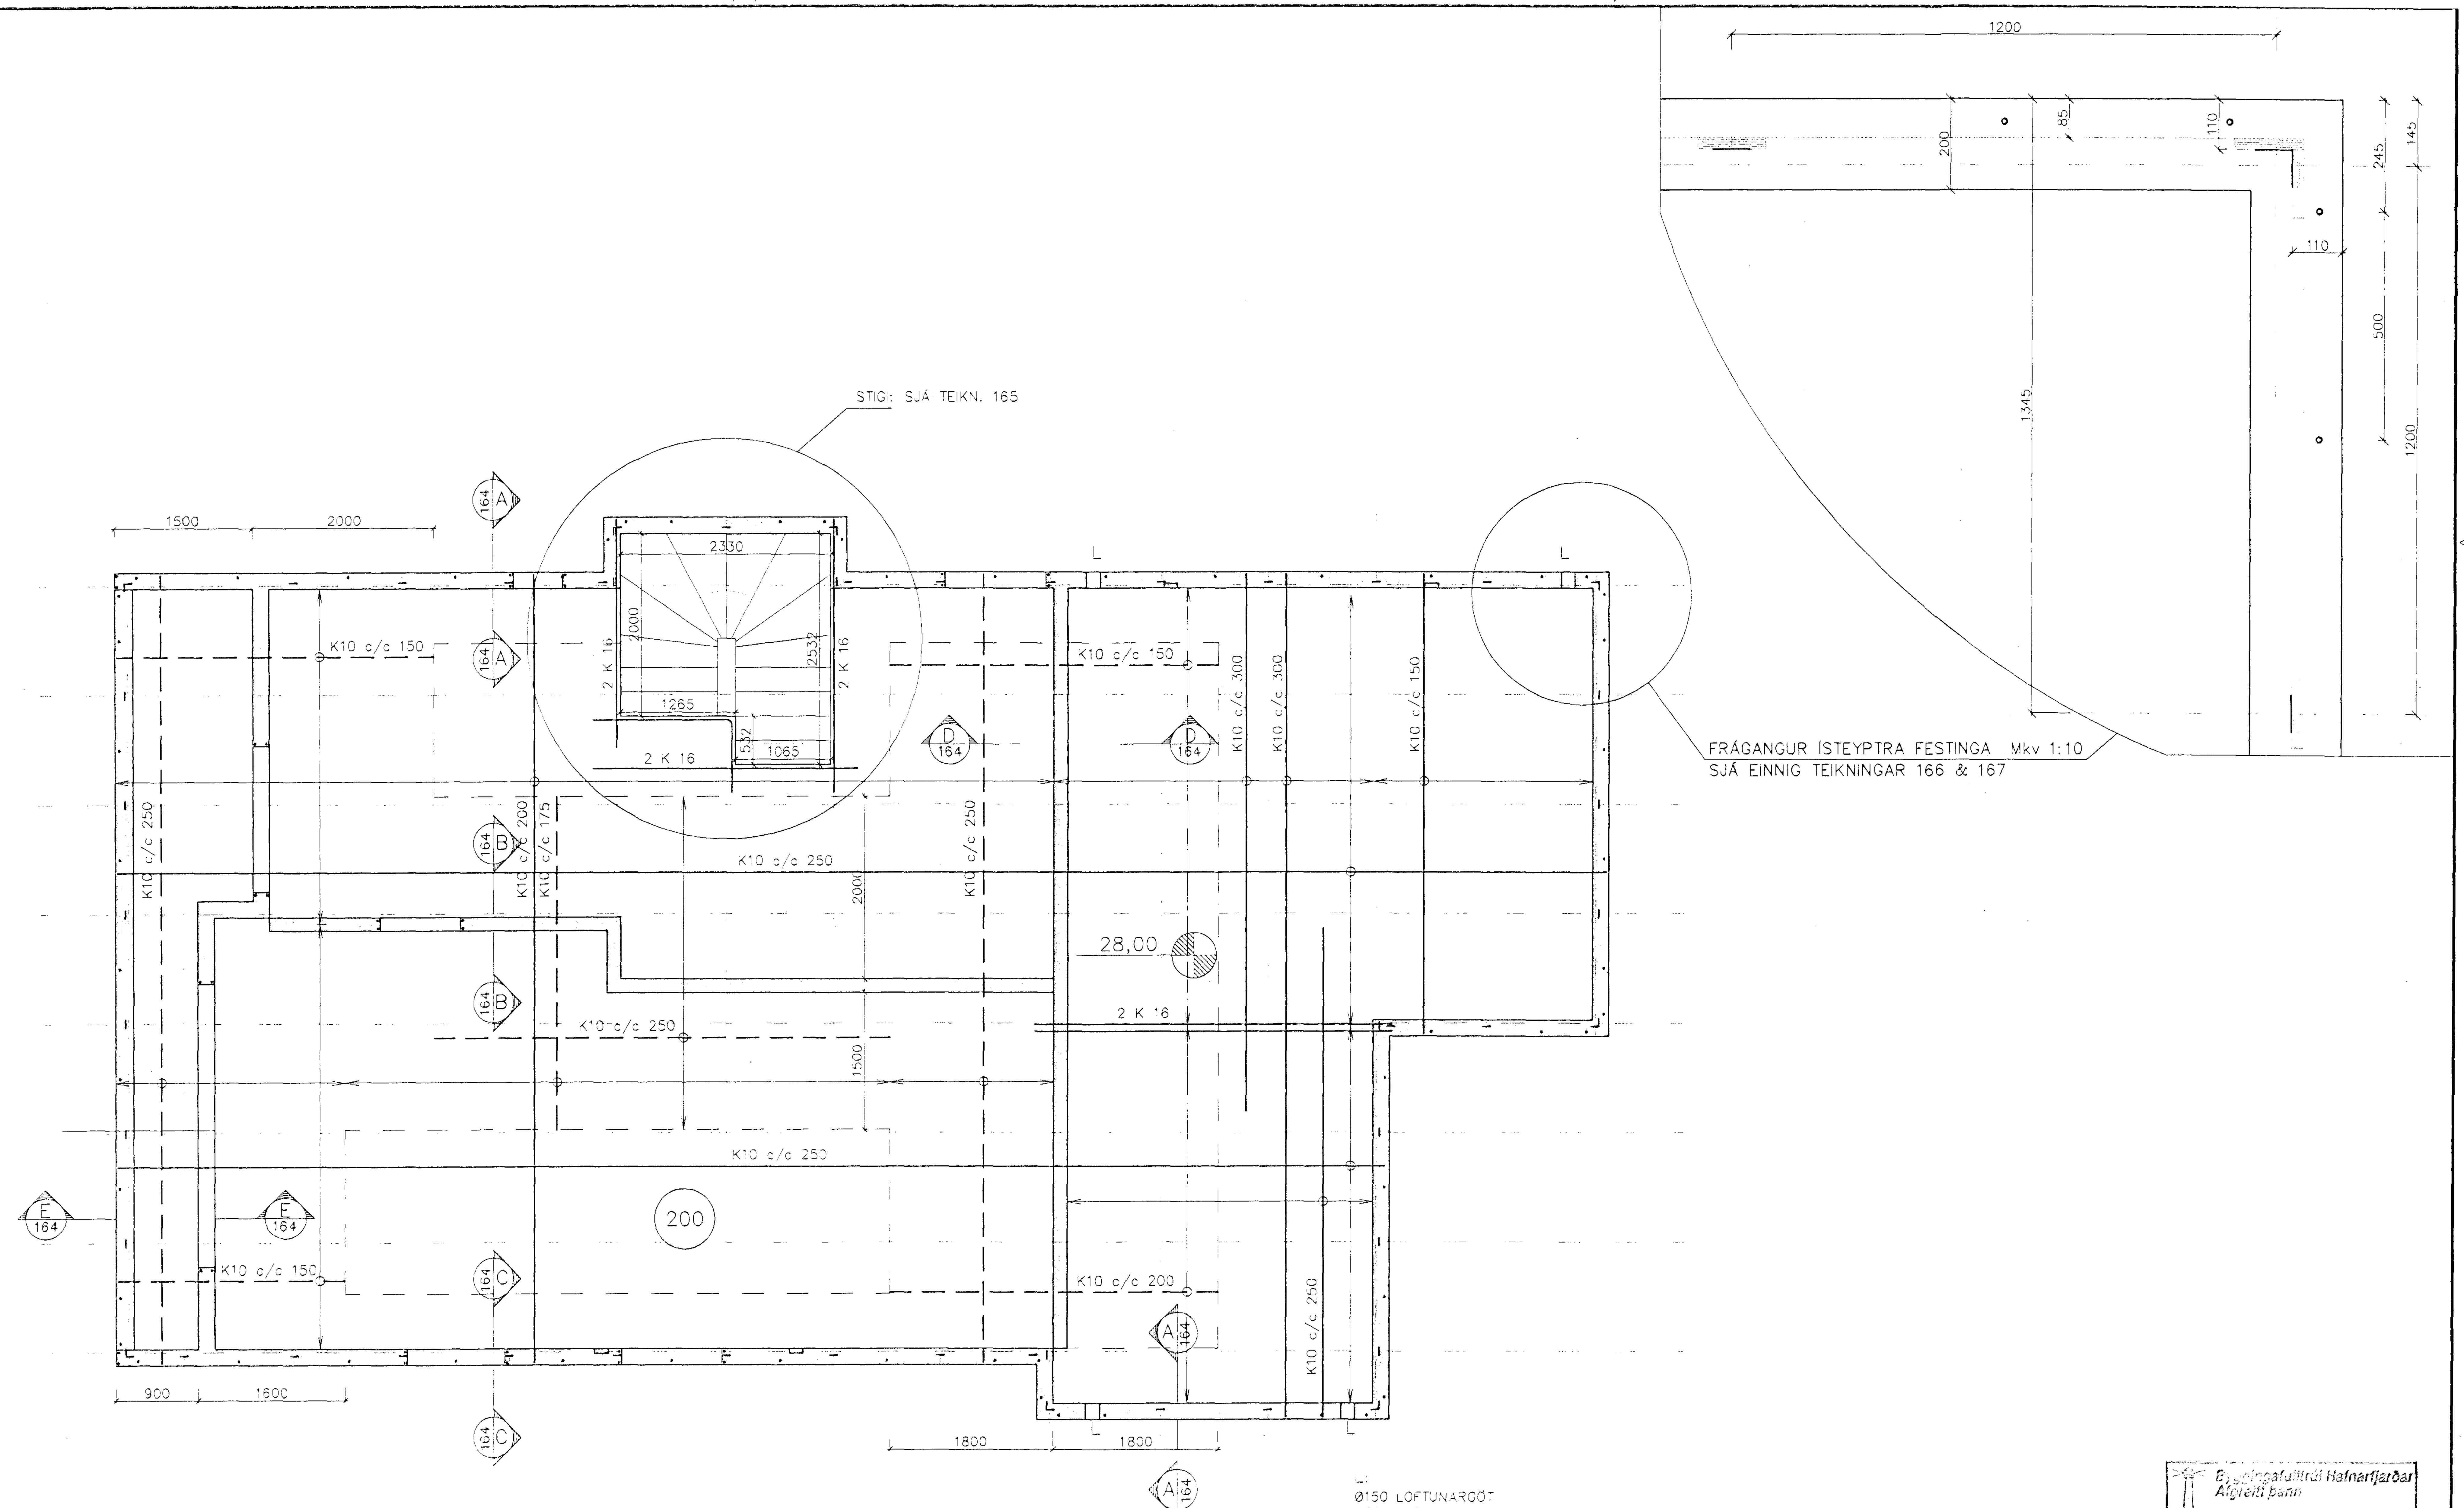

PLATA YFIR KJALLARA, VEGGIR KJALLARA
Mkv. 1:50

Byggingafulltrúi Hafnarfjarðar
Afgreitt þann
25 JÚNÍ 1998
Sigurbjartur Halldórsson

Ath.
LAGNIR Í PLÖTU SJÁ TEIKNINGU 521

Skráarnafn: 98090_bv_dwg	Tilvísanir	Br.	Dags.	Eðli breytingar	Af.	Sp.	Samþykkt:	

VERKFRÆÐISTOFA SUÐURLANDS
AUSTURVEGI 3-5, 800 SELFOSSI, SÍMI 482 3900, FAX 482 3914

Verk: SG HÚS FJÓLUHLÍÐ 7 HAFNARFIRÐI					
BURÐARVIRKI					Mkv:
PLATA 1. HÆÐ					Mkv: 1:50
FESTINGAR					Mkv: 1:10
Hannað: S.M.S.	Teiknað: S.M.S.	Yfirfarið:	Dags: JÚNÍ 1998	Verknr: 98090	Teikn.nr: 162